



DÉPARTEMENT DE TARN ET GARONNE

ANCIENNE GENDARMERIE DE MONTAUBAN

20 Place Prax-Paris
82000 MONTAUBAN

PROJET D'AMENAGEMENT BUREAUX ETAT


<u>Maîtrise d'Ouvrage :</u> CONSEIL DÉPARTEMENTAL DU TARN ET GARONNE	<u>Maîtrise d'Oeuvre :</u> DIRECTION DE L'IMMOBILIER CONSEIL DÉPARTEMENTAL DU TARN ET GARONNE
--	---

<u>Chargé d'Opération :</u>	<u>Dessin :</u> B-f	<u>Date :</u> 11 Février 2021
-----------------------------	---------------------	-------------------------------

Modifié par :	Ind	Modifié en :	Modifications :
...

<u>Echelle :</u>	1/ °
	1/ °
	1/ °
00	..

Date : _____ Signature du Président du Conseil Départemental

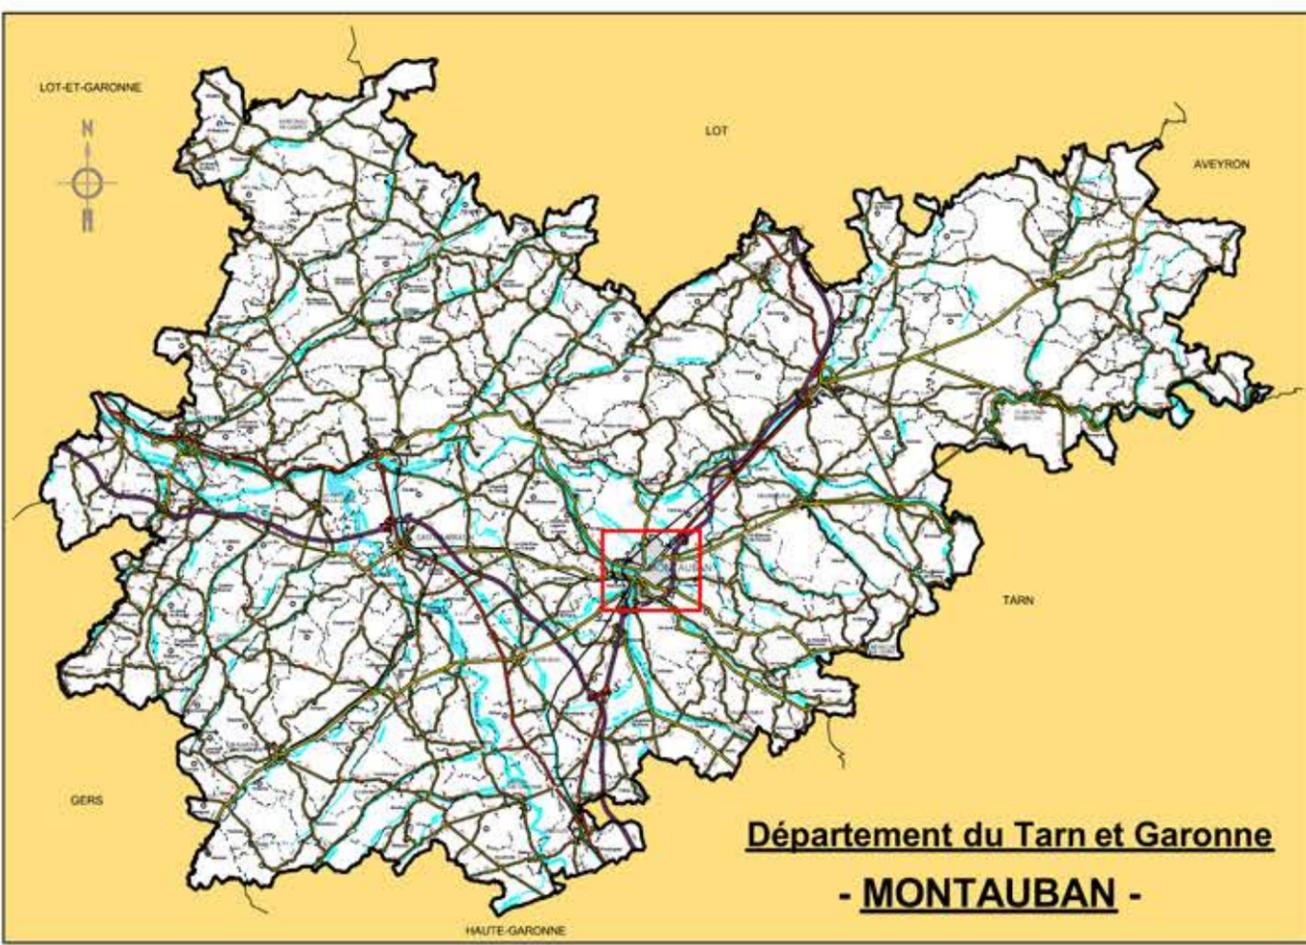


Département du Tarn et Garonne
- MONTAUBAN -



ANCIENNE GENDARMERIE
 82000 MONTAUBAN

PROJET D'AMENAGEMENT - BUREAUX ETAT
PLAN DE SITUATION - ETAT DES LIEUX

Chargé d'Opération :	Dessin : B-f	01	..
Date : 11 Février 2021	Echelle : 1/10 000°		

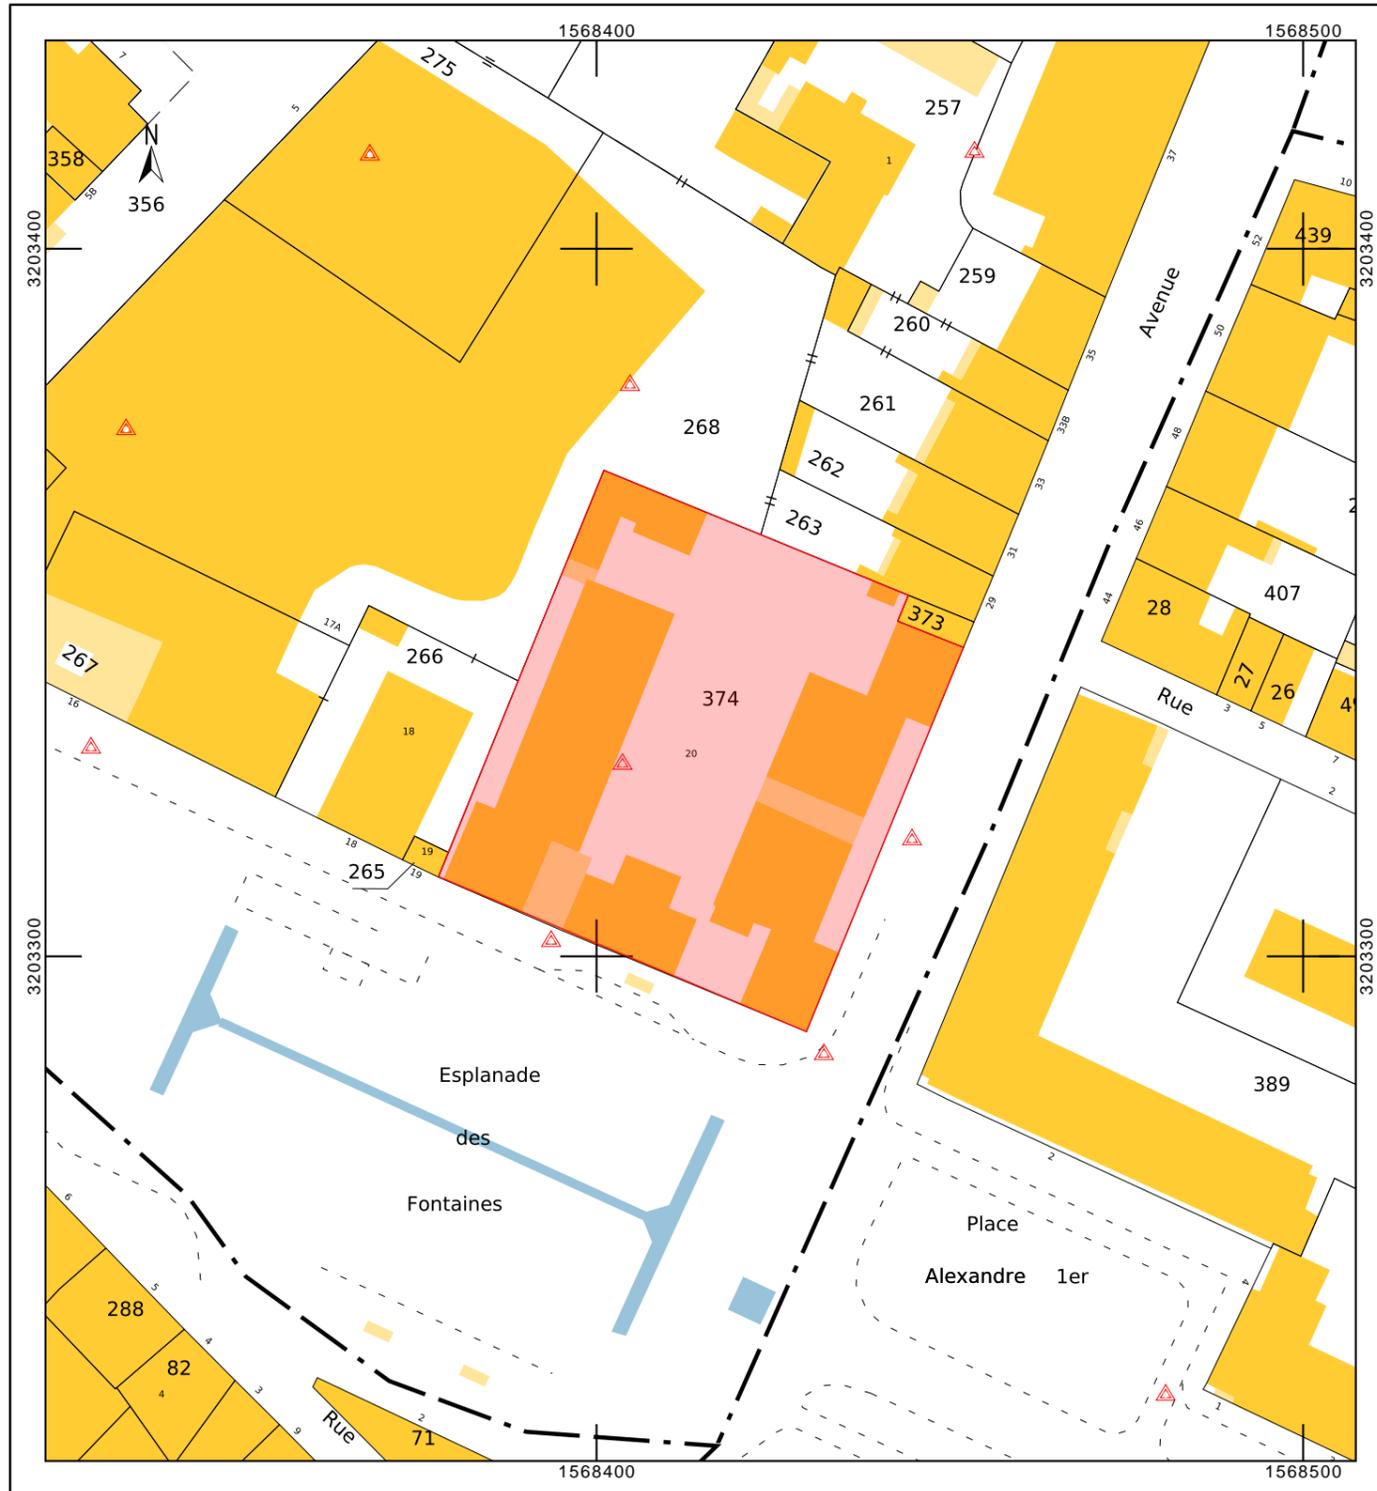

Département : TARN ET GARONNE Commune : MONTAUBAN	DIRECTION GÉNÉRALE DES FINANCES PUBLIQUES ----- EXTRAIT DU PLAN CADASTRAL -----	Le plan visualisé sur cet extrait est géré par le centre des impôts foncier suivant : MONTAUBAN 30 avenue du Danemark BP 630 82017 82017 MONTAUBAN tél. 05 63 21 57 77 -fax 05 63 21 57 02 ptgc.820<;montauban@dgfp.finances.gov.fr
Section : AM Feuille : 000 AM 01 Échelle d'origine : 1/1000 Échelle d'édition : 1/1000 Date d'édition : 11/02/2021 (fuseau horaire de Paris) Coordonnées en projection : RGF93CC44 ©2017 Ministère de l'Action et des Comptes publics	SECTION: AM PARCELLE : N°374 Surface :3484 m ² adresse: N°20 Place Prax-Paris 82000 MONTAUBAN	Cet extrait de plan vous est délivré par : cadastre.gouv.fr

 TARN-ET-GARONNE LE DÉPARTEMENT.FR	ANCIENNE GENDARMERIE 82000 MONTAUBAN PROJET D'AMENAGEMENT - BUREAUX ETAT		
	PLAN CADASTRAL		
	Chargé d'Opération : Date : 11 Février 2021	Dessin : B-f Echelle : 1/1000°	02 ..



ANCIENNE GENDARMERIE




ANCIENNE GENDARMERIE
 82000 MONTAUBAN
 PROJET D'AMENAGEMENT - BUREAUX ETAT
 VUE AERIENNE

Chargé d'Opération :	Dessin : B-f	03	..
Date : 11 Février 2021	Echelle : 1/500°		



N

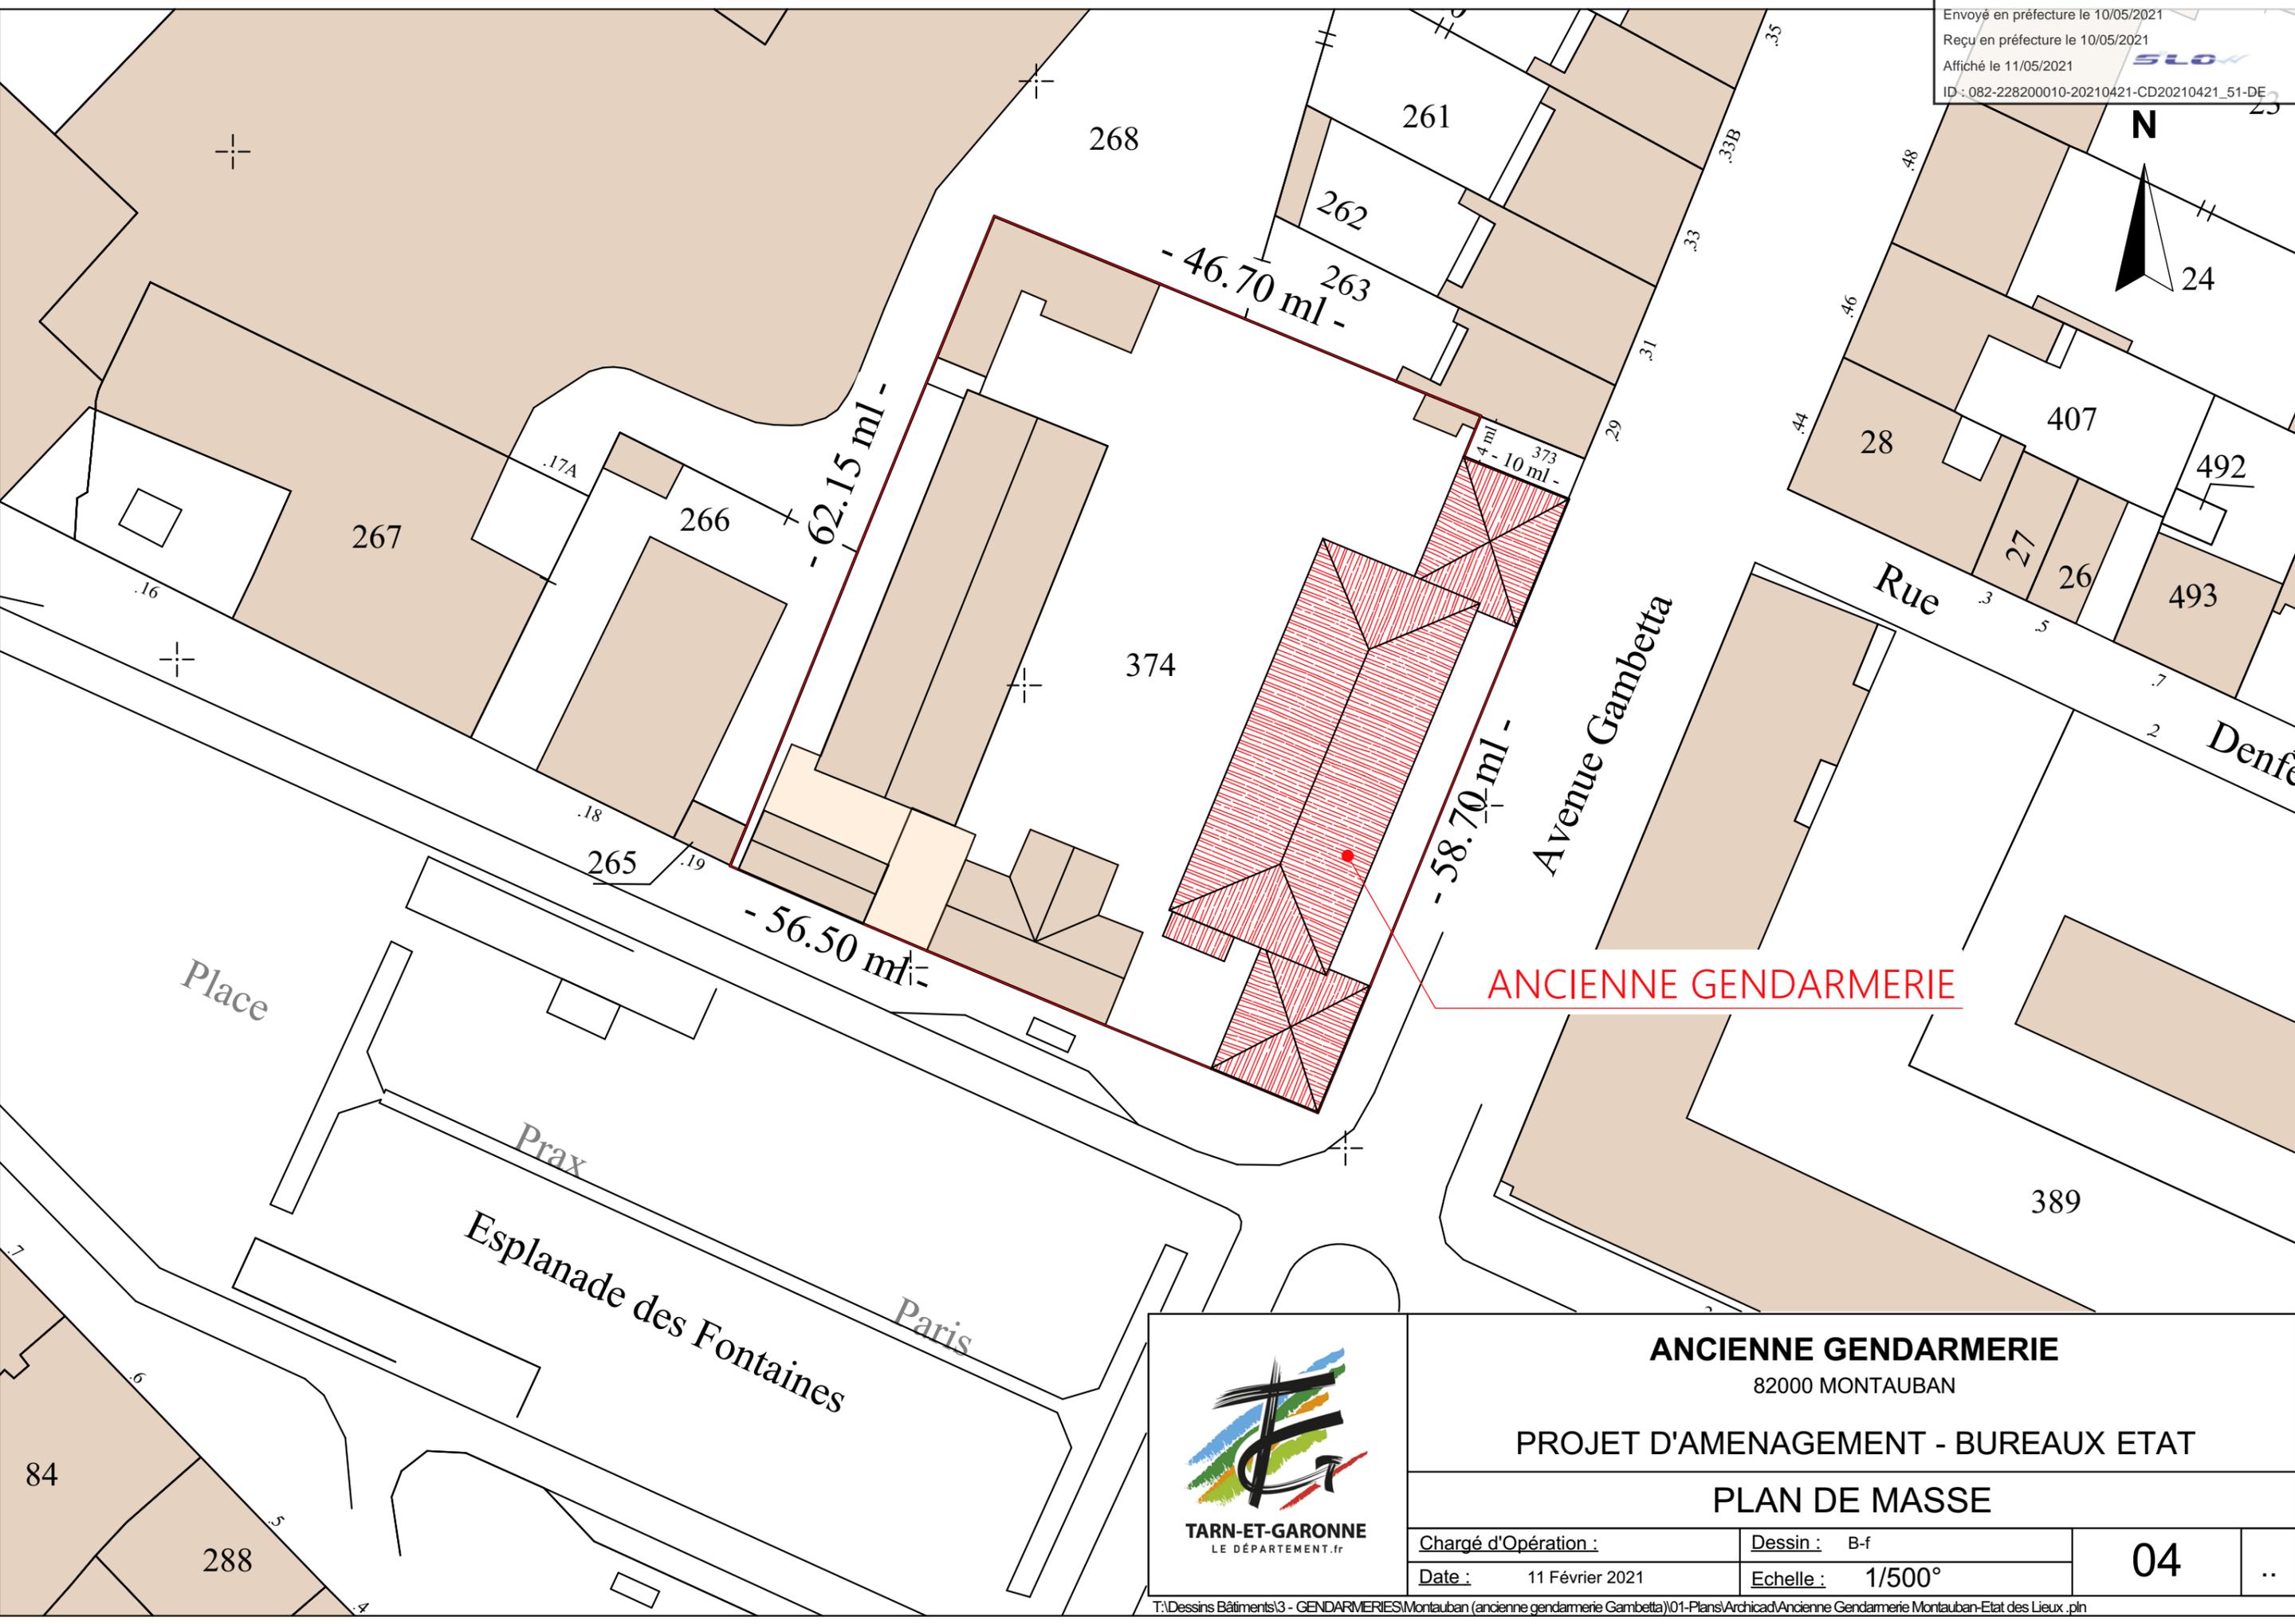

ANCIENNE GENDARMERIE



ANCIENNE GENDARMERIE

82000 MONTAUBAN


PROJET D'AMENAGEMENT - BUREAUX ETAT

PLAN DE MASSE

Chargé d'Opération :	Dessin : B-f	04	..
Date : 11 Février 2021	Echelle : 1/500°		



Cour intérieure

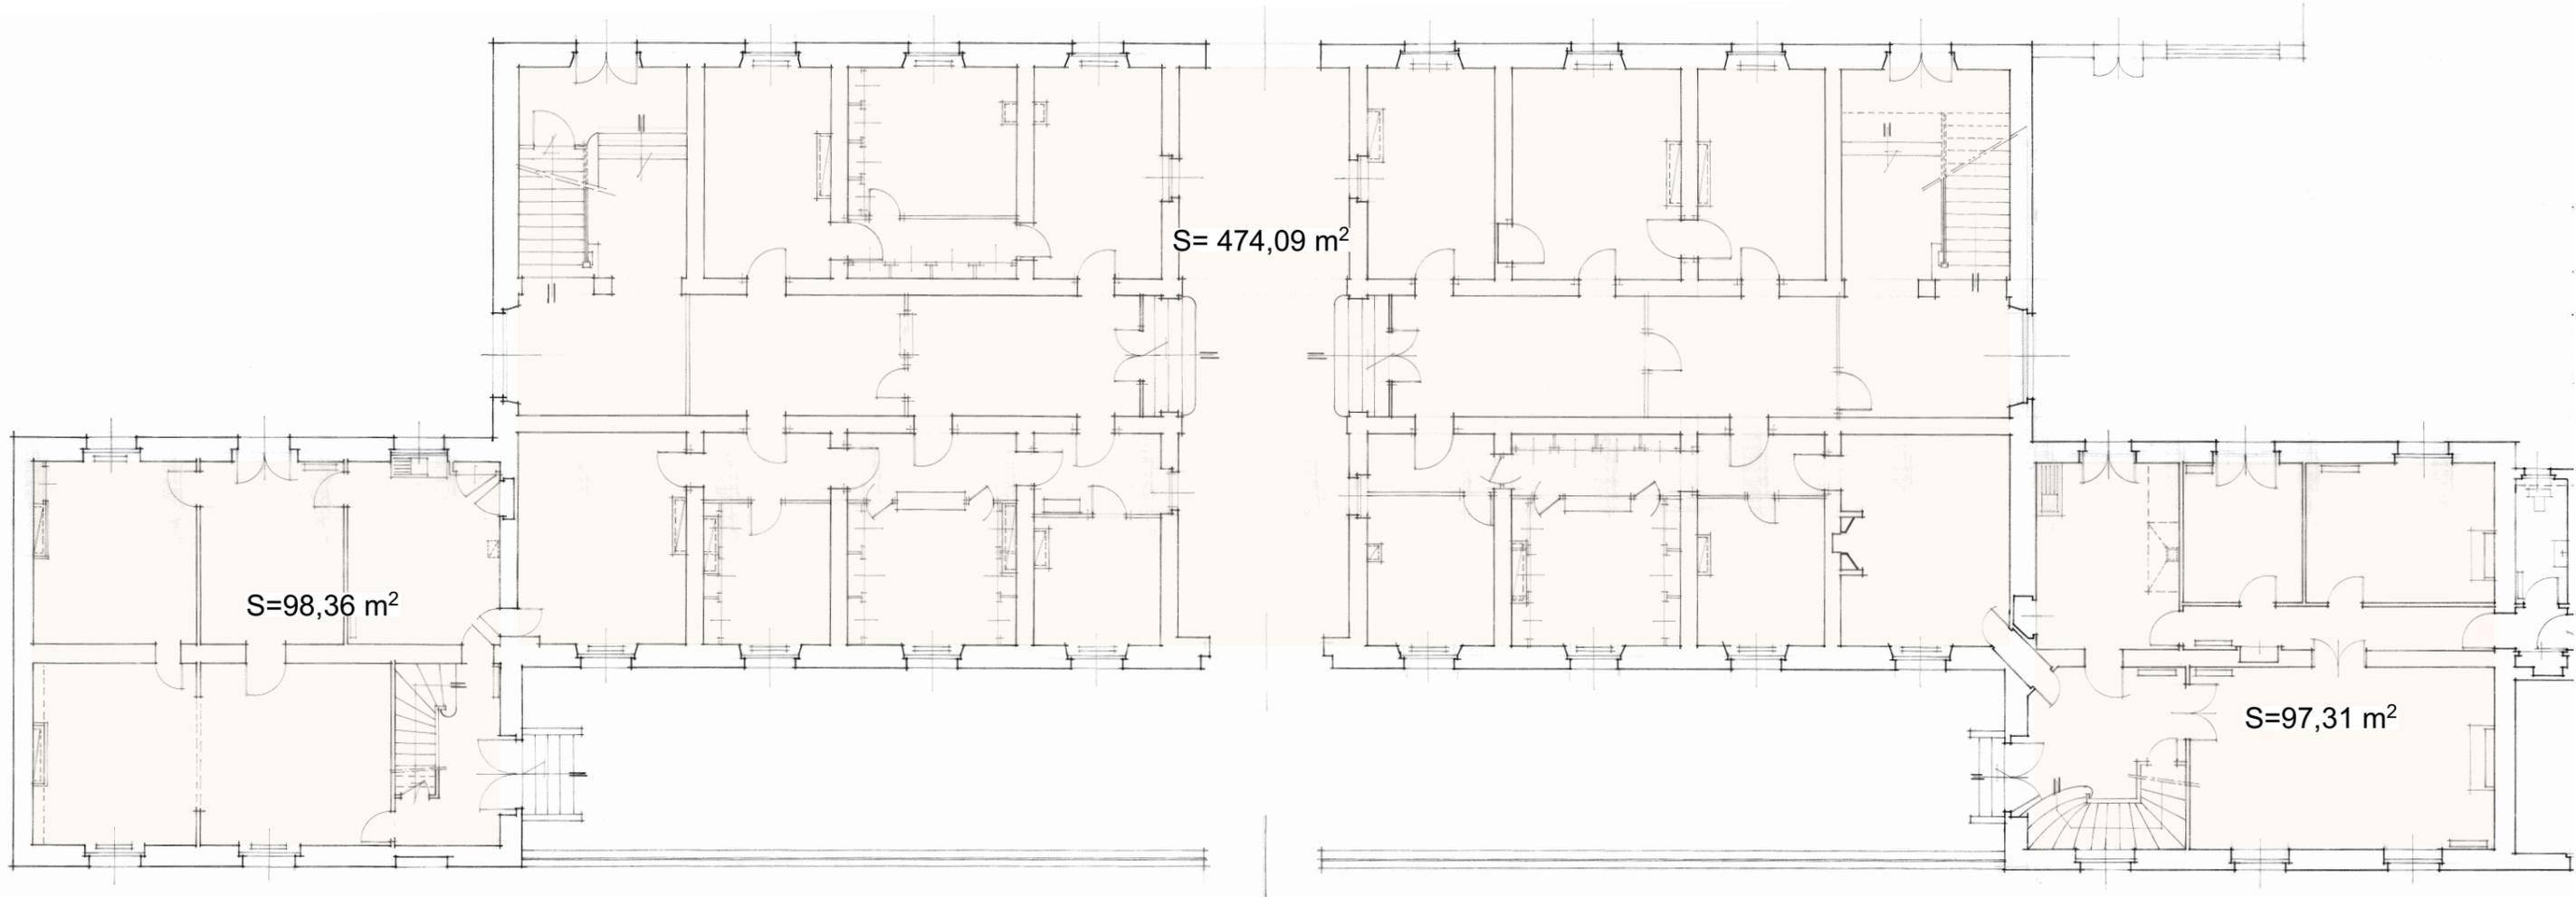

Avenue Gambetta




ANCIENNE GENDARMERIE

82000 MONTAUBAN

PROJET D'AMENAGEMENT - BUREAUX ETAT

PLAN REZ DE CHAUSSEE

Chargé d'Opération :	Dessin : B-f	05	..
Date : 11 Février 2021	Echelle : 1/150°		

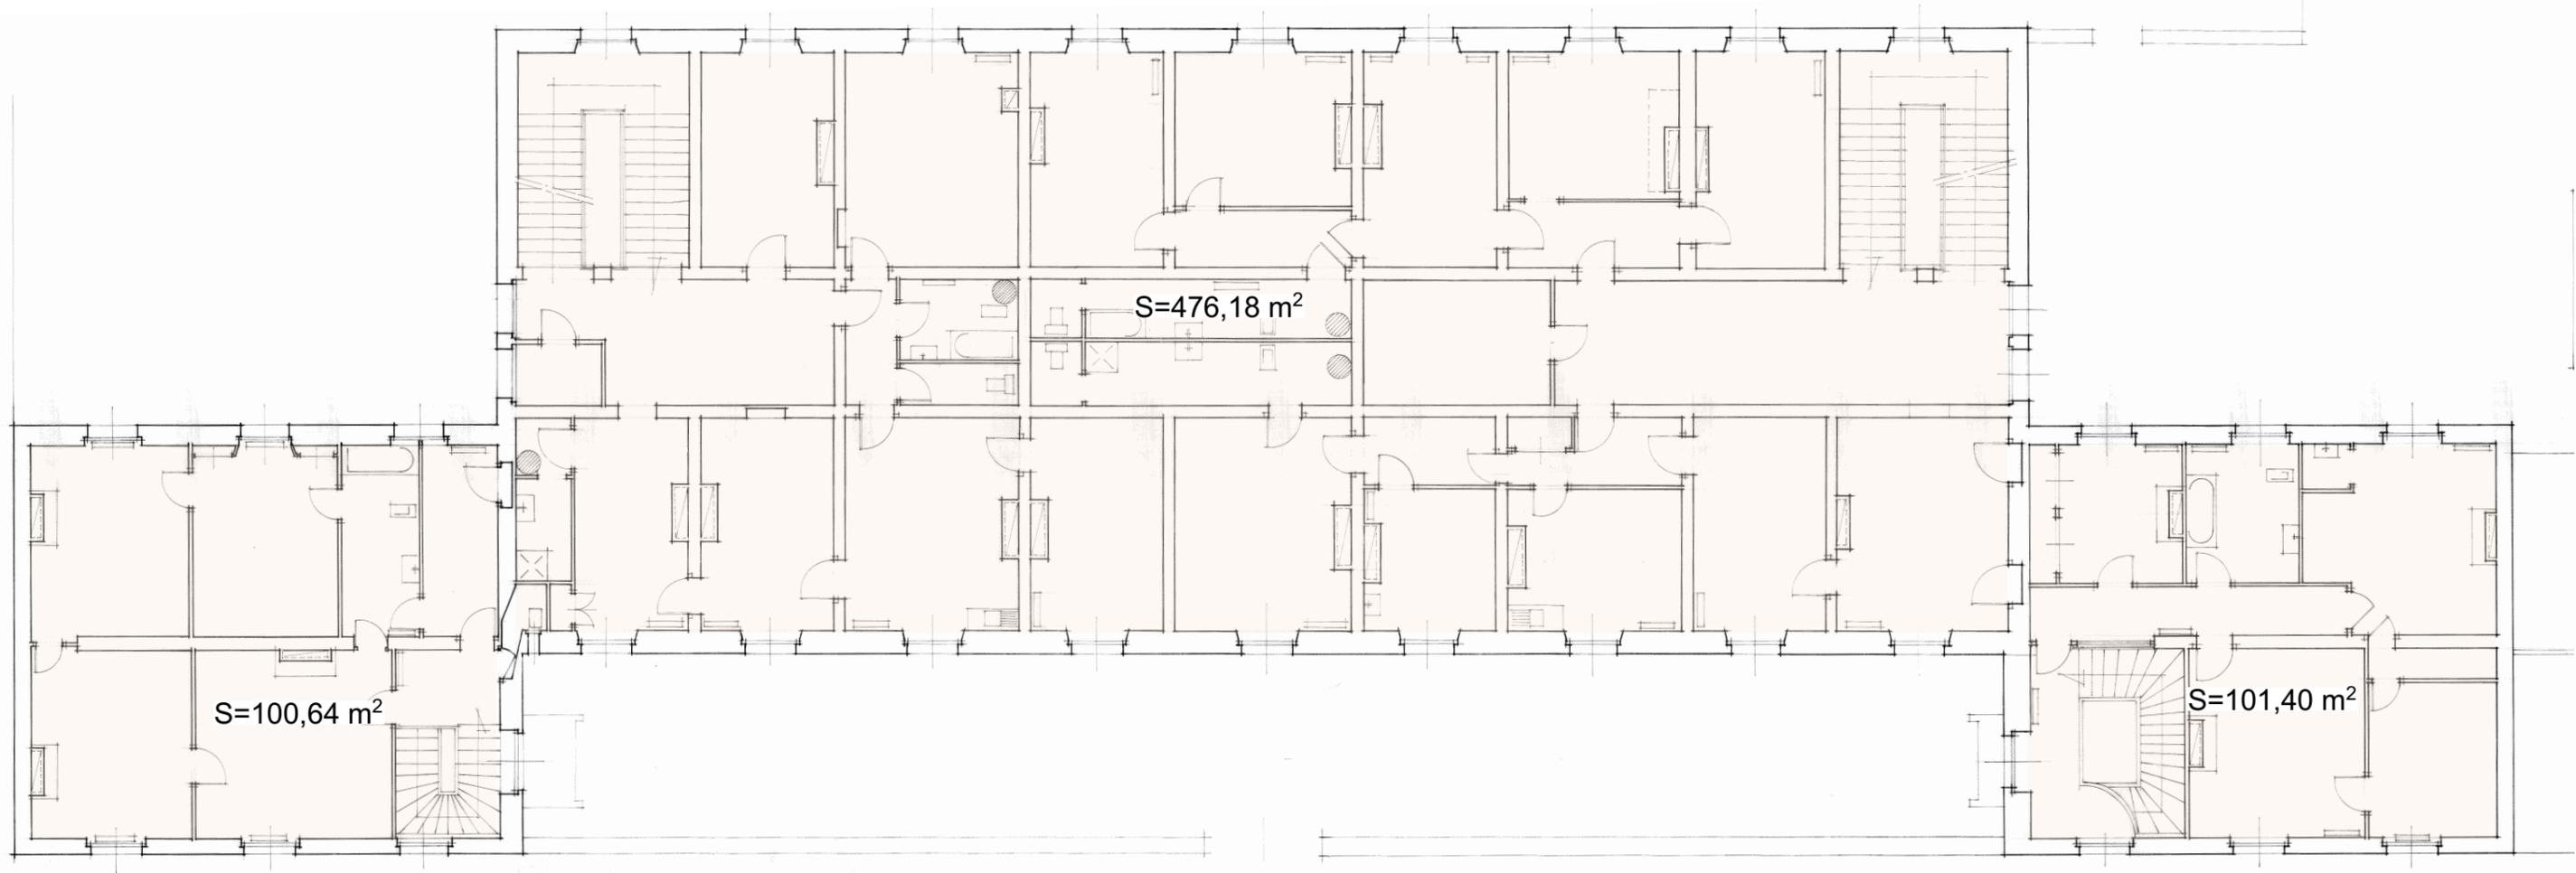


ANCIENNE GENDARMERIE

82000 MONTAUBAN

PROJET D'AMENAGEMENT - BUREAUX ETAT

PLAN 1er ETAGE


<u>Chargé d'Opération :</u>	<u>Dessin :</u> B-f	06	..
<u>Date :</u> 11 Février 2021	<u>Echelle :</u> 1/150°		

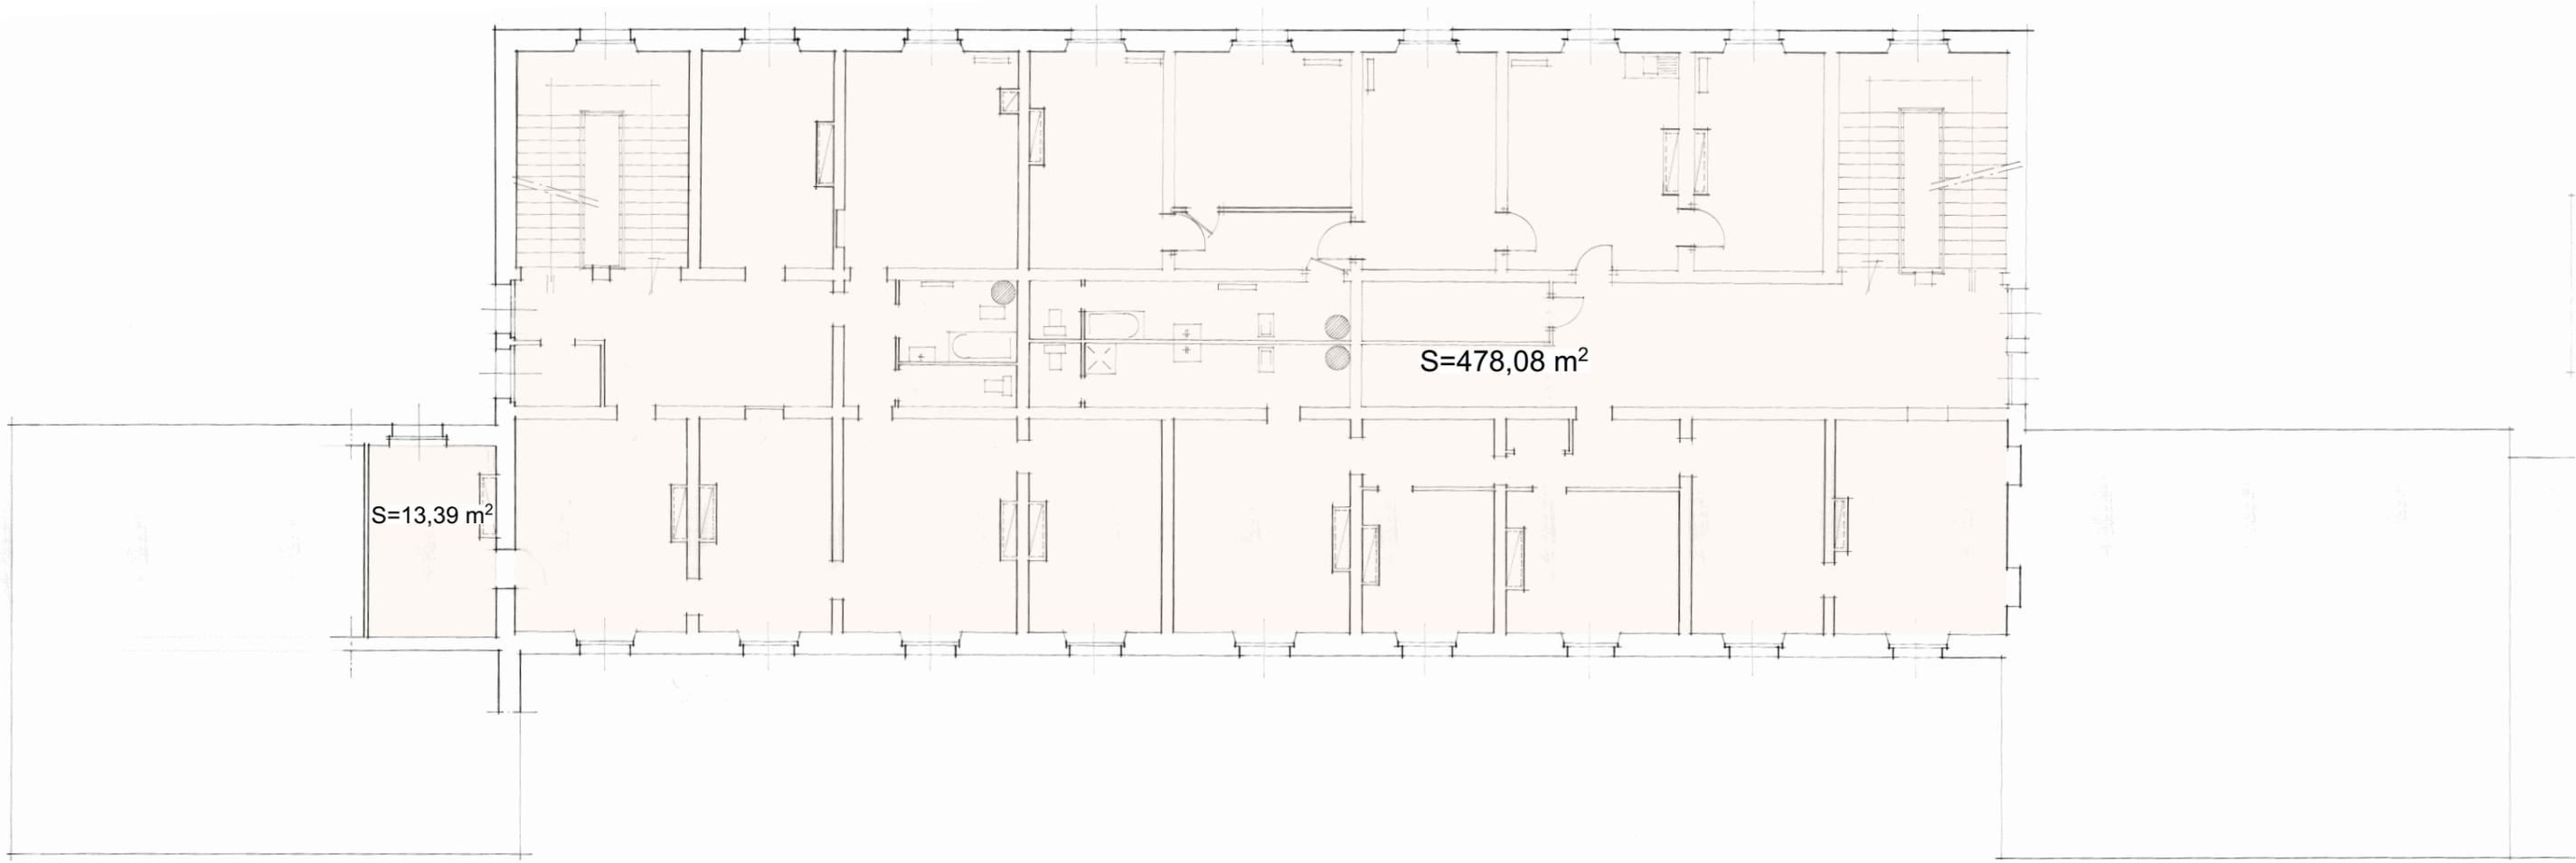

 TARN-ET-GARONNE LE DÉPARTEMENT.fr	ANCIENNE GENDARMERIE		
	82000 MONTAUBAN		
	PROJET D'AMENAGEMENT - BUREAUX ETAT		
	PLAN 2ème ETAGE		
<u>Chargé d'Opération :</u>	<u>Dessin :</u> B-f	07	..
<u>Date :</u> 11 Février 2021	<u>Echelle :</u> 1/150°		



Vue cour intérieure

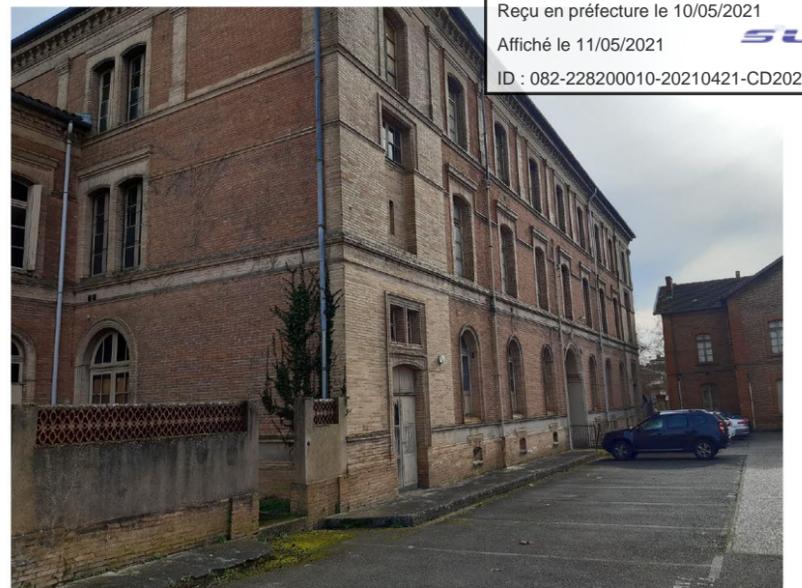

Vue cour intérieure



Vue Esplanade des Fontaines



Vue Avenue Gambetta

 <p>TARN-ET-GARONNE LE DÉPARTEMENT.fr</p>	<p>ANCIENNE GENDARMERIE 82000 MONTAUBAN</p> <p>PROJET D'AMENAGEMENT - BUREAUX ETAT</p>		
	<p>Photos Façades</p>		
	<p>Chargé d'Opération :</p>	<p>Dessin : B-f</p>	<p>08</p>
<p>Date : 11 Février 2021</p>	<p>Echelle :</p>		