





Avenue André Bonnet

Plan de masse projet - échelle 1:200

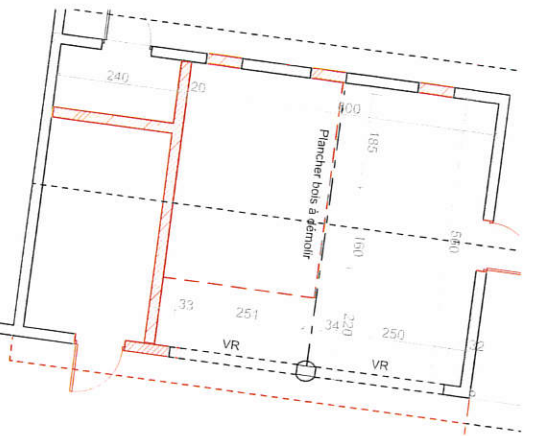

Emprise extension

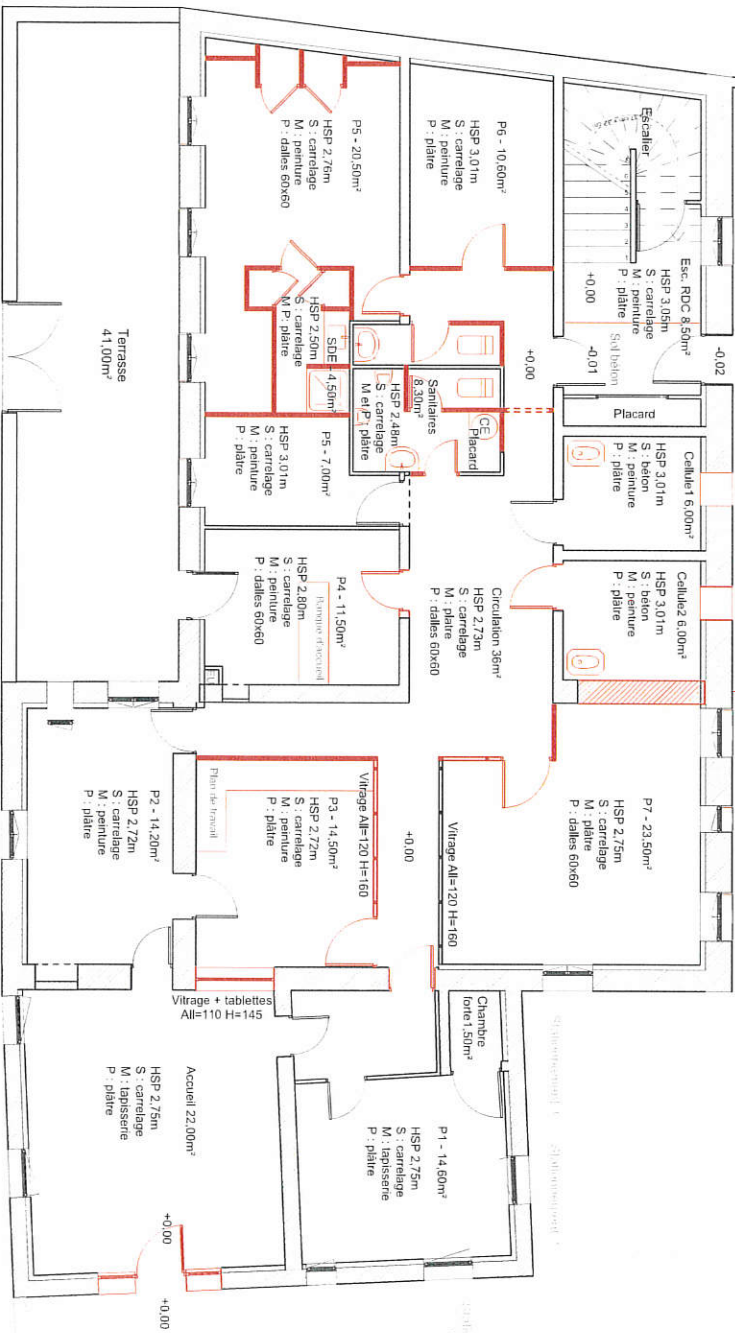

N°	Zones RDC réhabilitation	Surfaces
1	Entrée / attente	13,72
2	Accueil / Photocopies	15,28
3	Salles d'attente	11,84
4	Secrétariat central	14,16
5	Responsable encadr. tech.	14,57
6	Service RSA instr. + ADE	19,08
7	Serv. social accueil 1	10,82
8	Serv. social accueil 2	11,55
9	Previent. adulte psy + ml.	15,33
10	Relatif PAPPH	16,19
17	Classique	7,05
18	Archives	6,01
19	Rangement fournitures	8,18
20	Chambre forte	1,54
21	Sanitaires	7,76
23	Circulation existant	35,76
25	Pailier escalier	10,26
		219,10 m²



Plan RDC projet - échelle 1:100



Zones RDC réhabilitation		
N°	Nom de Zone	Surfaces
1	Entrée / attente	13.72
2	Accueil / Photocopies	15.28
3	Salle d'attente	11.84
4	Secrétariat central	14.16
5	Responsable encadr. tech.	14.57
6	Service RSA instr.-ADE	19.08
7	Serv. social accueil 1	10.82
8	Serv. social accueil 2	15.33
9	Prevent. adulte psy + inf.	15.33
10	Référent PAPH	16.19
17	Classotheque	7.05
18	Archives	6.01
19	Rangement fournitures	8.18
20	Chambre forte	1.54
21	Sanitaires	7.76
23	Circulation existant	35.76
25	Palier escalier	10.26
		219.10 m²

Zones RDC extension		
N°	Nom de Zone	Surfaces
11	Responsable MDS	15.97
12	PMI Medecin	18.95
13	PMI Puériculture	20.92
14	PMI Sage Femme	14.51
15	Accueil PMI ASE	18.04
21	Sanitaires	2.24
24	Circulation extension	29.66
		120.29 m²

Zones RDC reconstruction		
N°	Nom de Zone	Surfaces
16	Salle de réunion	48.16
		48.16 m²

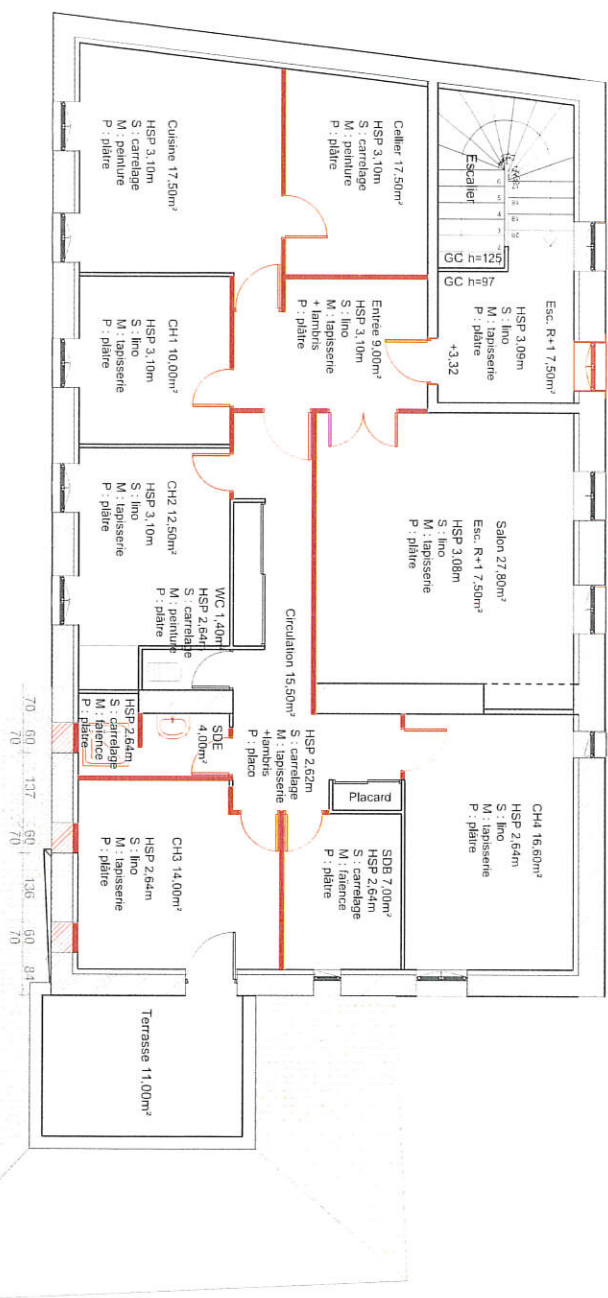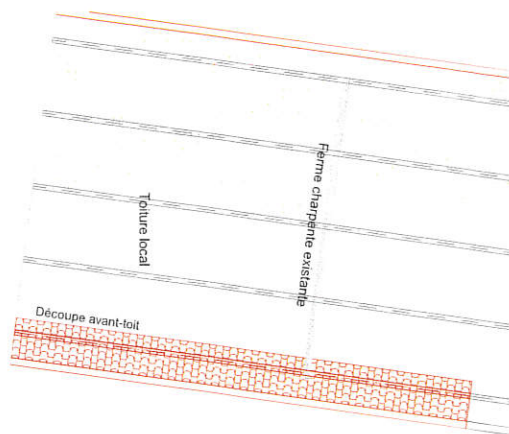

N°	Nom de Zone	Surfaces
1	Entrée / attente	13.72
2	Accueil / Photocopies	15.28
3	Salle d'attente	11.84
4	Secrariat central	14.16
5	Responsable encadr. tech.	14.57
6	Service RSA instr. + ADE	19.08
7	Serv. social accueil 1	10.82
8	Serv. social accueil 2	11.55
9	Prevent. adulte psy + inf.	15.33
10	Référent PAPH	16.19
17	Classothèque	7.05
18	Archives	6.01
19	Rangement fournitures	8.18
20	Chambre forte	1.54
21	Sanitaires	7.76
23	Circulation existant	35.76
25	Palier escalier	10.26
		219.10 m²

Plan RDC EDL démolition - échelle 1:100



brice meilleure architecte

CD Tarn-et-Garonne - Maison des solidarités de Montech

19 rue André Bonnet 82700 Montech

99 faubourg Lacapelle 82000 Montauban


tél: 05 63 63 70 63

courriel: b.meilleurat@wanadoo.fr

Sept. 2018



Envoyé en préfecture le 23/10/2018
Reçu en préfecture le 23/10/2018
Affiché le 29 OCT. 2018
ID : 082-226300010-20181017-CD20181017-36-DE

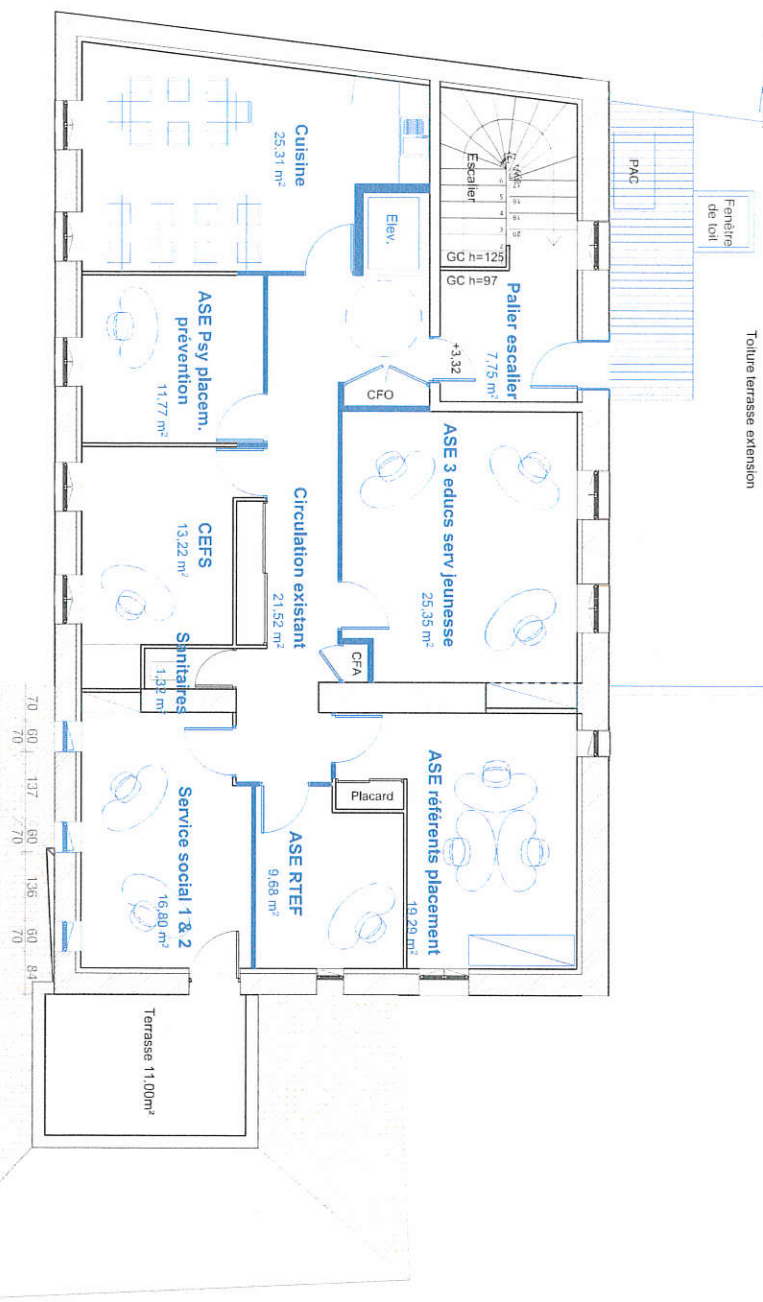

Zones R+1		
N°	Nom de Zone	Surfaces
1	ASE Pay placem. prévention	11,77
2	ASE 3 éducus serv jeunesse	25,35
3	ASE référents placement	19,29
4	ASE RTEF	9,66
5	CEFS	13,22
6	Service social 1 & 2	16,80
7	Cuisine	25,31
8	Sanitaires	1,32
9	Circulation existant	21,52
10	Palier escalier	7,75
		152,01 m²

Plan R+1 projet - échelle 1:100




CD Tarn-et-Garonne - Maison des solidarités de Montech
19 rue André Bonnet 82700 Montech

brice meilleurat architecte 99 faubourg Lacapelle 82000 Montauban tél : 05 63 63 70 63 courriel : b.meilleurat@wanadoo.fr


Sept. 2018




Envoyé en préfecture le 23/10/2018
Reçu en préfecture le 23/10/2018
Affiché le 25 OCT 2018
ID : 082-283011-20181017-35-DE

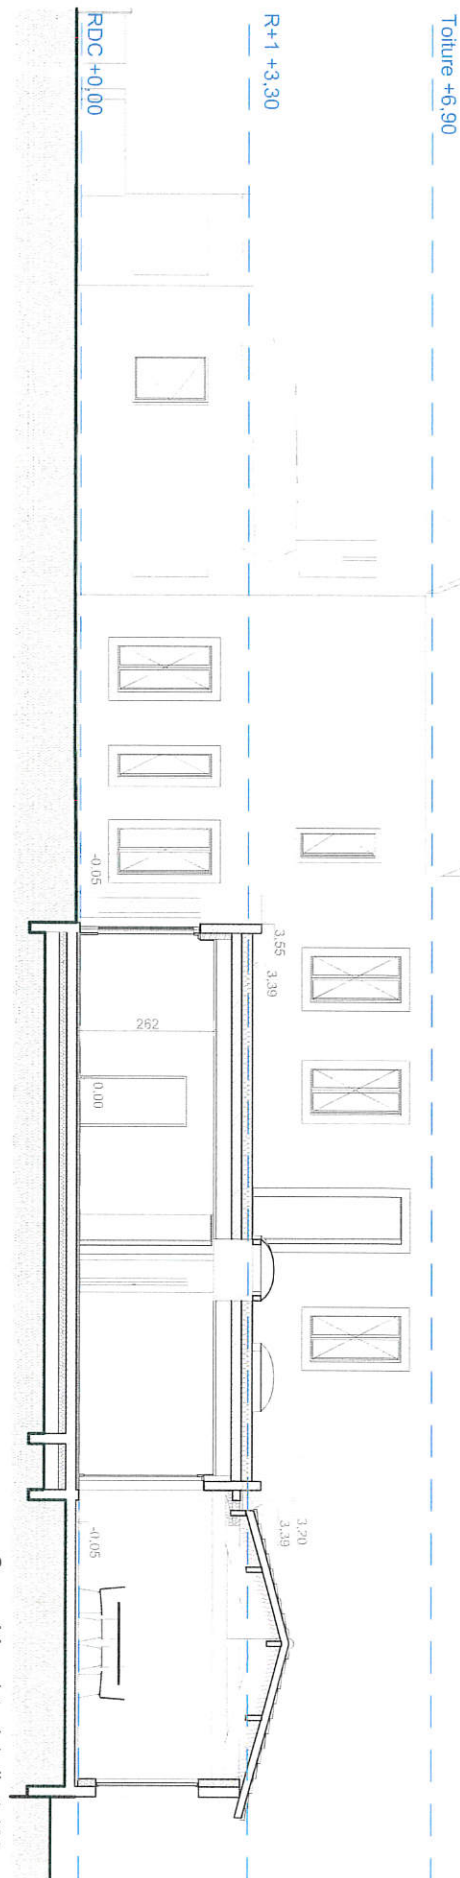


Coupe AA projet - échelle 1:100

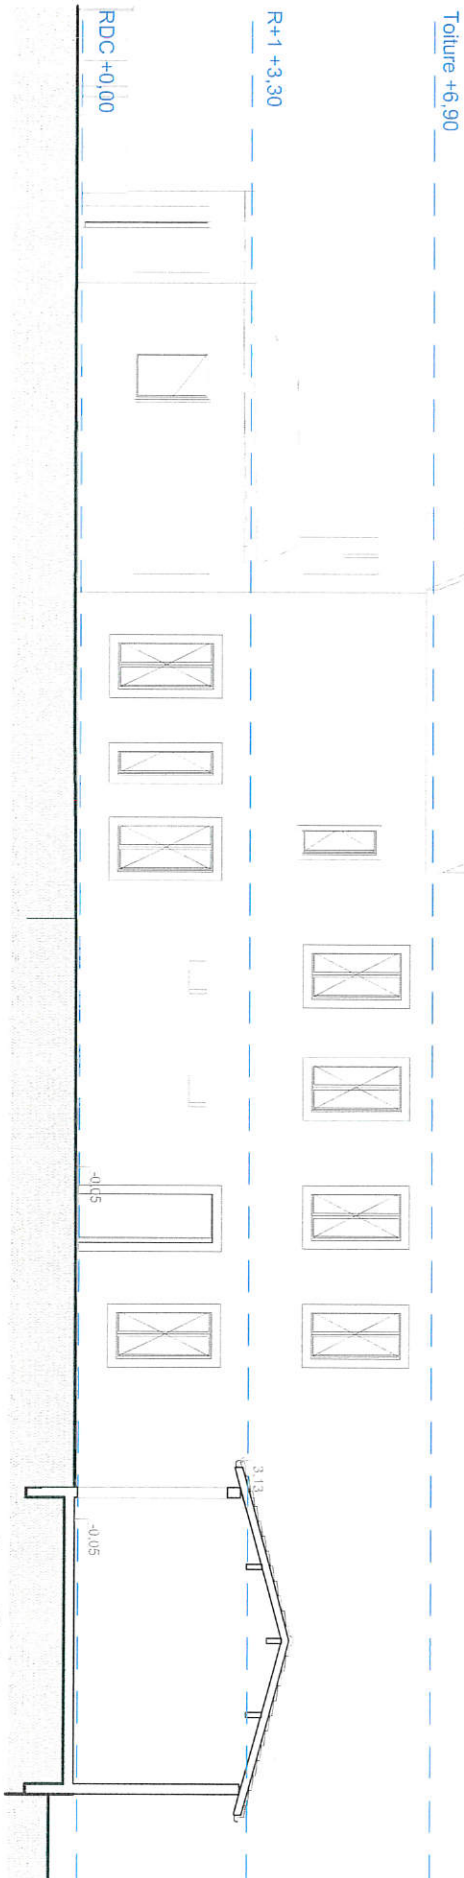


Coupe AA existant - échelle 1:100

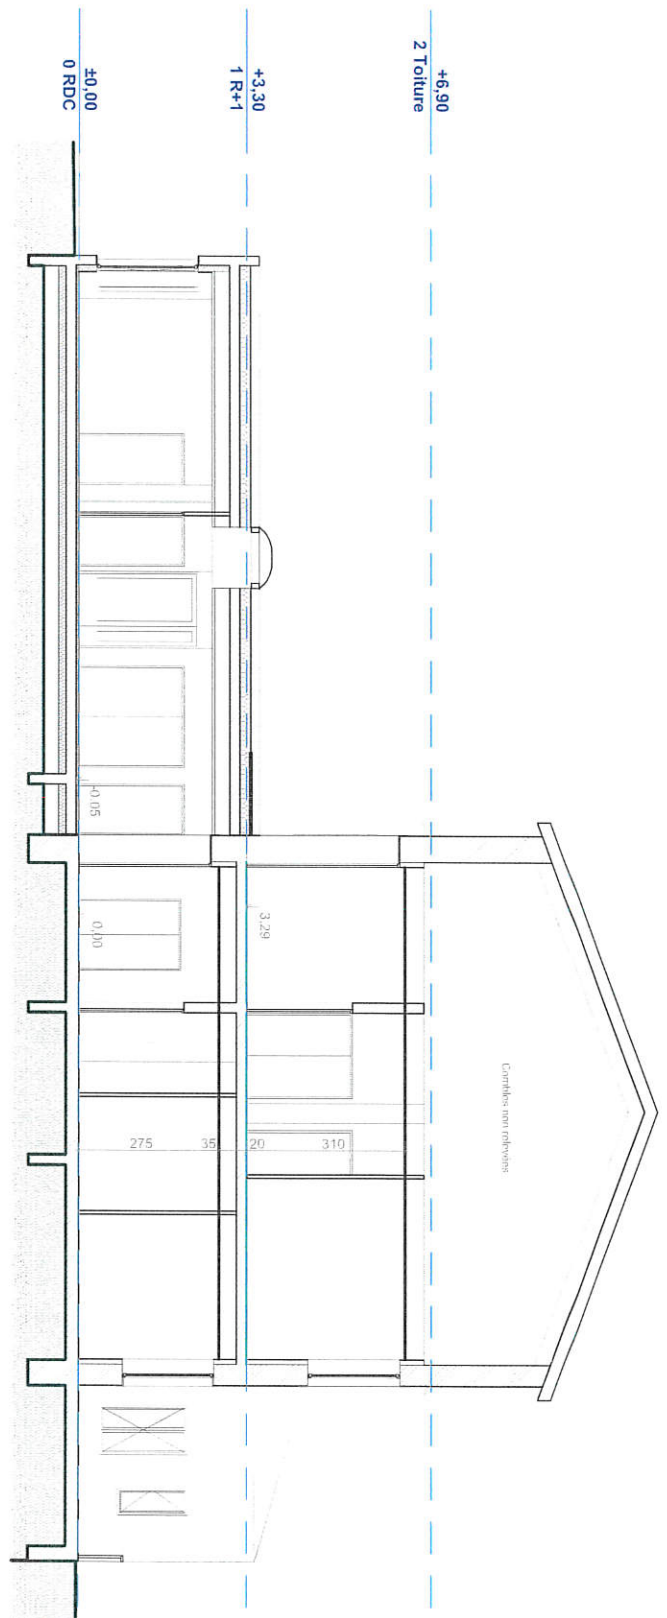


Coupe BB projet - échelle 1:100

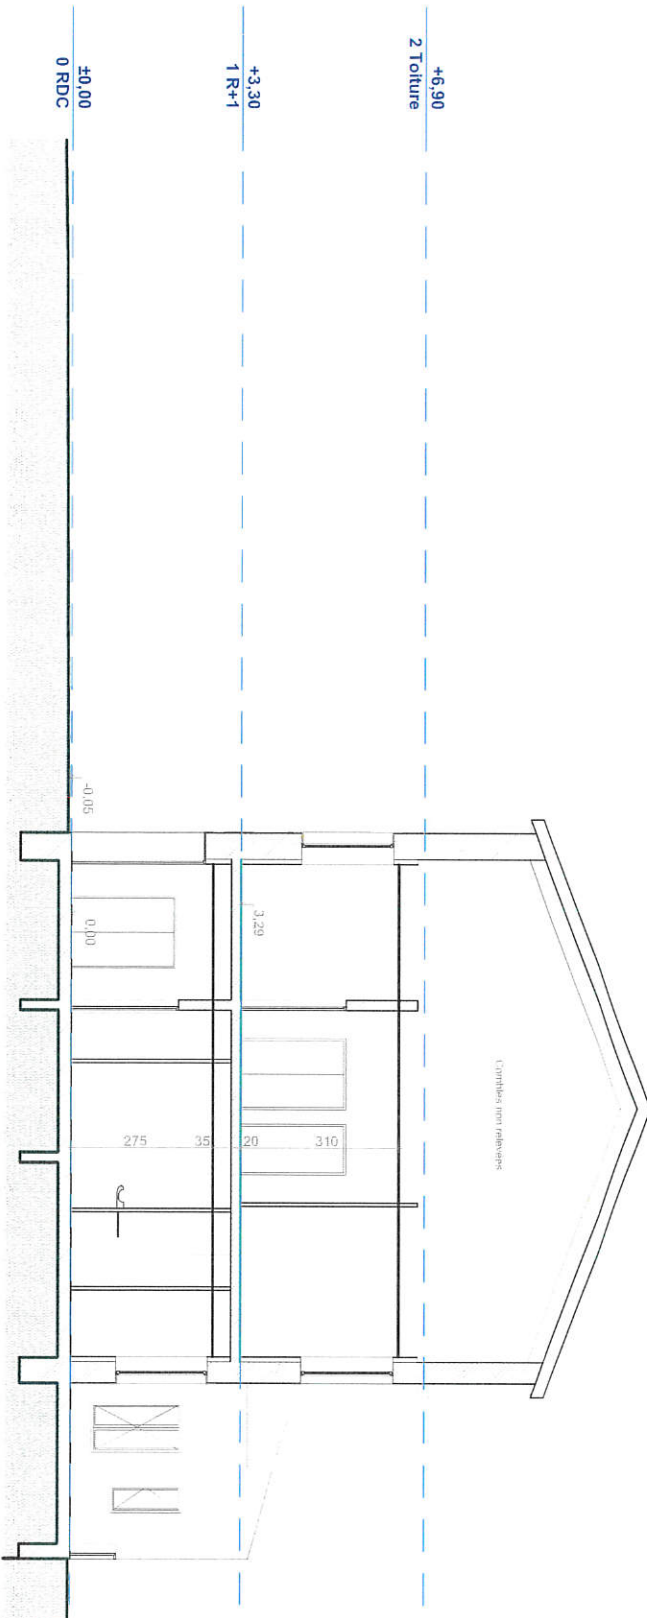


Coupe BB existant - échelle 1:100

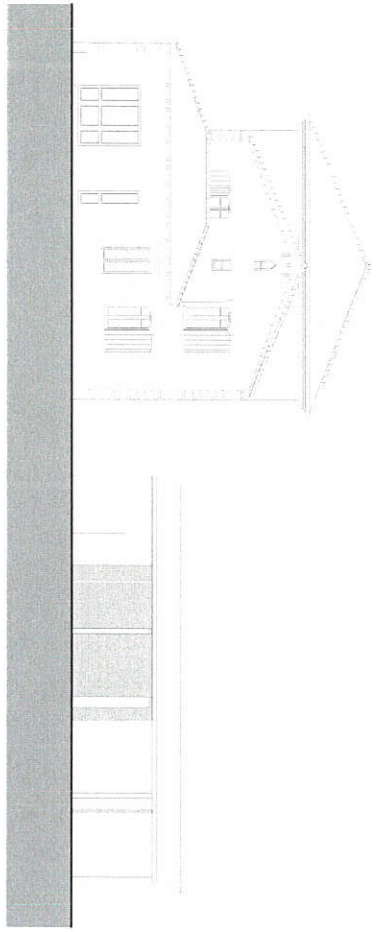


Façade latérale (Est) - Etat des lieux

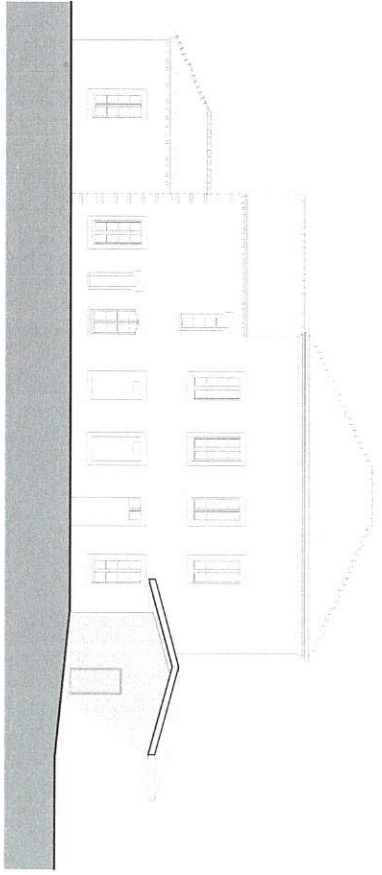

Façade sur cours (Nord) - Etat des lieux

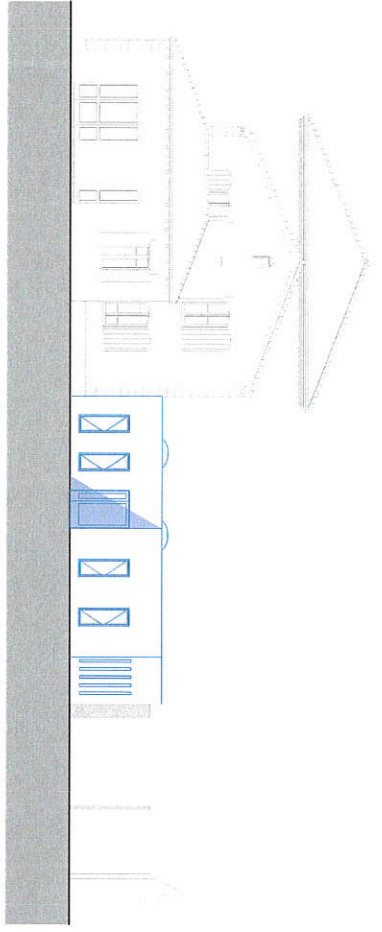


Façade latérale (Est) - Projet

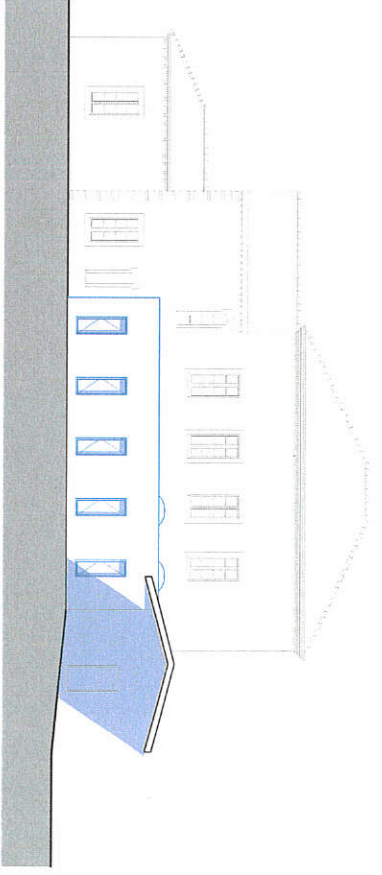


Façade Nord - Projet

Envoyé en préfecture le 23/10/2018
Reçu en préfecture le 23/10/2018
Affiché le 23/10/2018
25 OCT. 2018
ID: 082-22820010-20181017-CD20181017_35-DE

AP

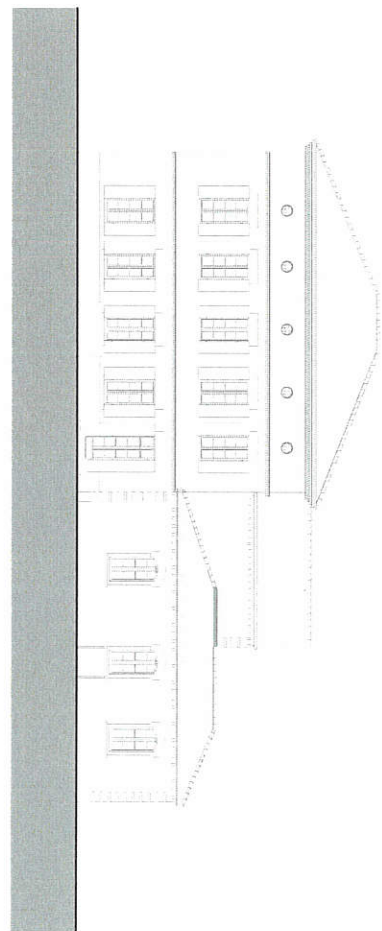

Façade sur rue (Sud) - Etat des lieux

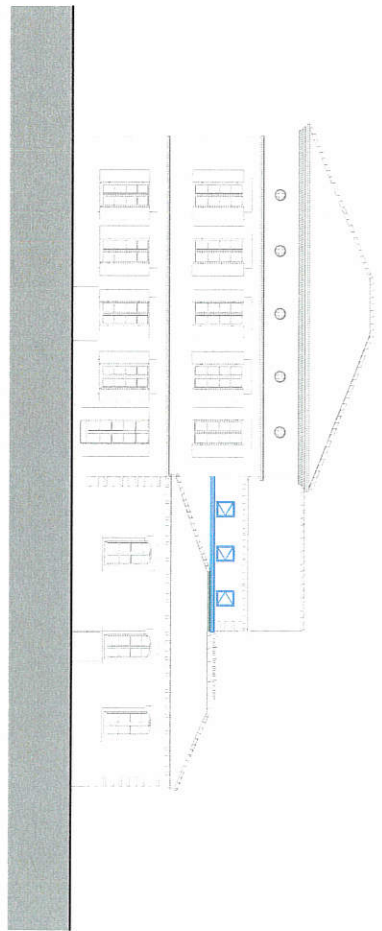

Façade sur rue (Sud) - Projet

Façade Sud - échelle 1:200



CD Tarn-et-Garonne - Maison des solidarités de Montech
19 rue André Bonnet 82700 Montech

brice meilleurat architecte 99 faubourg Lacapelle 82000 Montauban tél : 05 63 63 70 63 courriel : b.meilleurat@wanadoo.fr

Sept. 2018