


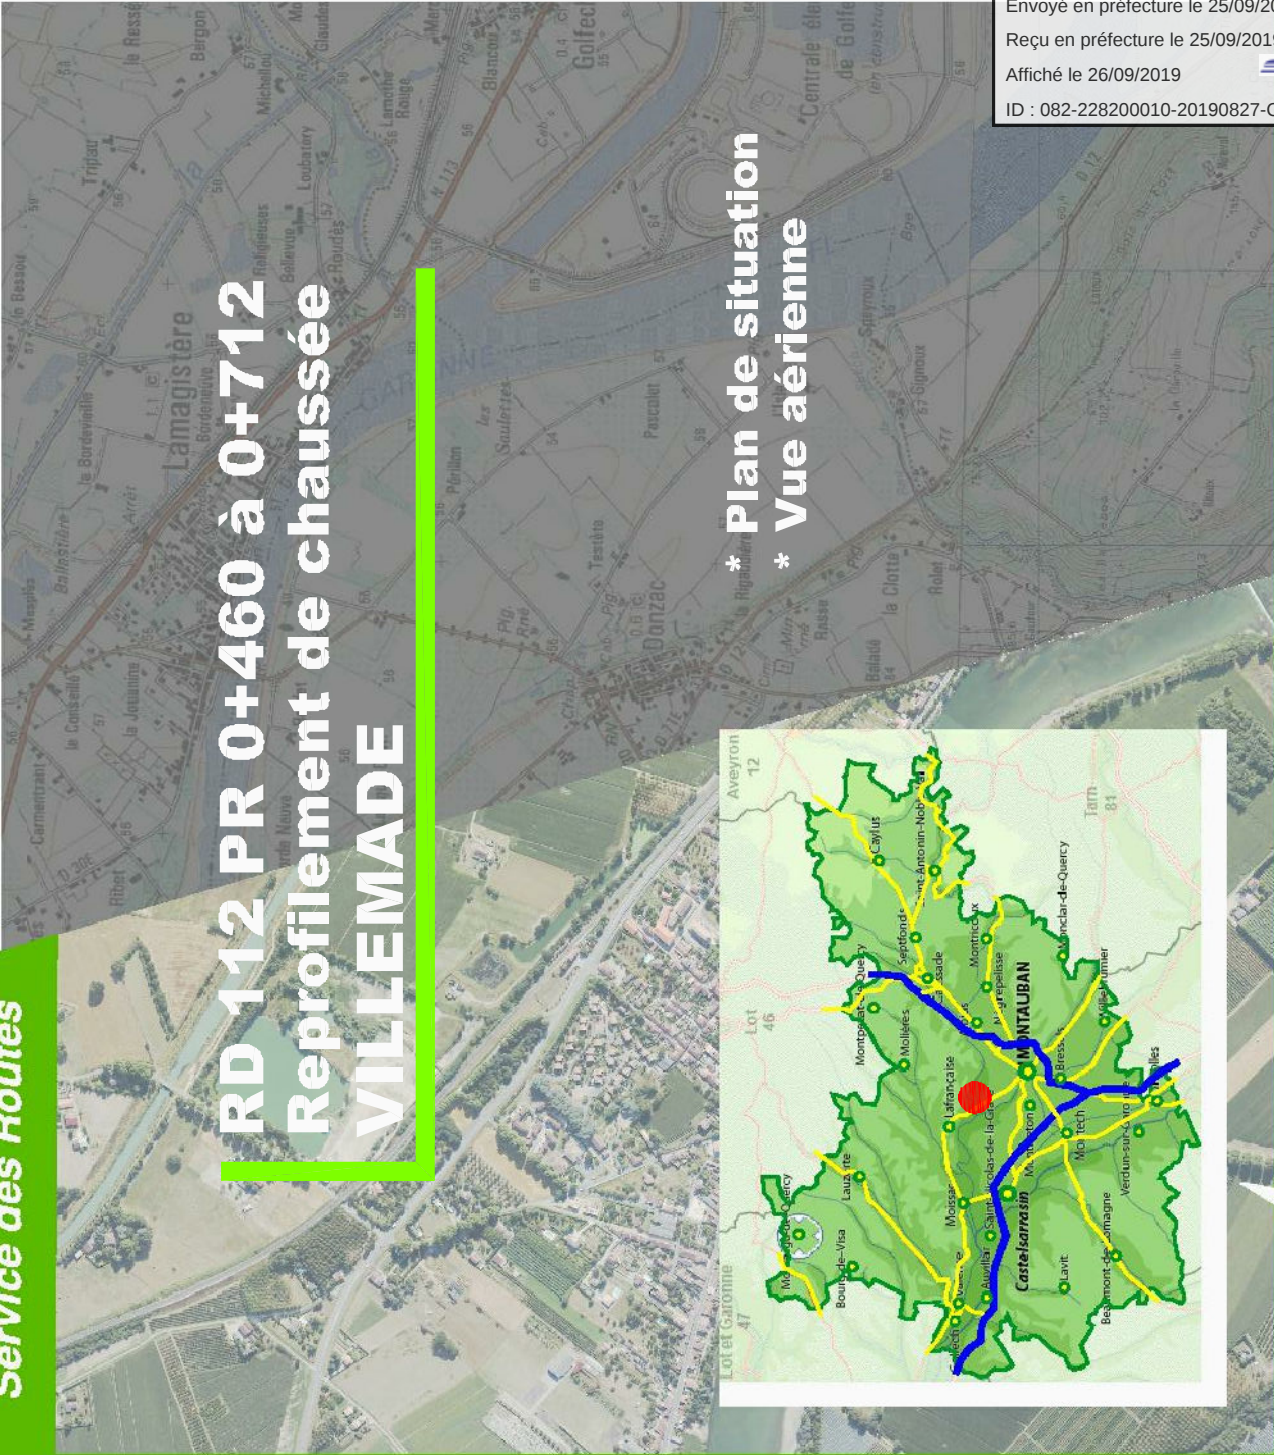


Service des Routes

RD 112 PR 0+460 à 0+712 Reprofillement de chaussée VILLEMADE



* Plan de situation
* Vue aérienne

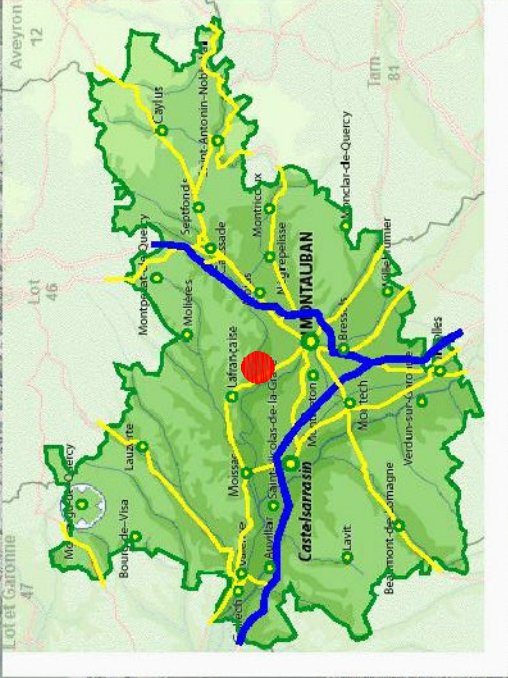

Bureau
d'Etudes
Routières

Direction de la voirie
et de
l'Aménagement

Vue aérienne



Plan de situation
RD 112 PR 0+460 à 0+712
Reprofilage de chaussée
VILLEMADE

