

Câble BT aérien isolé T70<sup>2</sup> AI à fixer en façade sous avant-toit.


Câble BT aérien isolé T70<sup>2</sup> AI à fixer en façade contre et droite descente d'eau pluviale.

Câble BT souterrain S150<sup>2</sup> AI à poser

Le BT aérien isolé T70<sup>2</sup> existant en traversée de toiture à déposer.

Raccordement sur câble BT aérien isolé T70<sup>2</sup> AI existant en façade.

Le BT aérien isolé T70<sup>2</sup> AI existant en façade sous avant-toit.

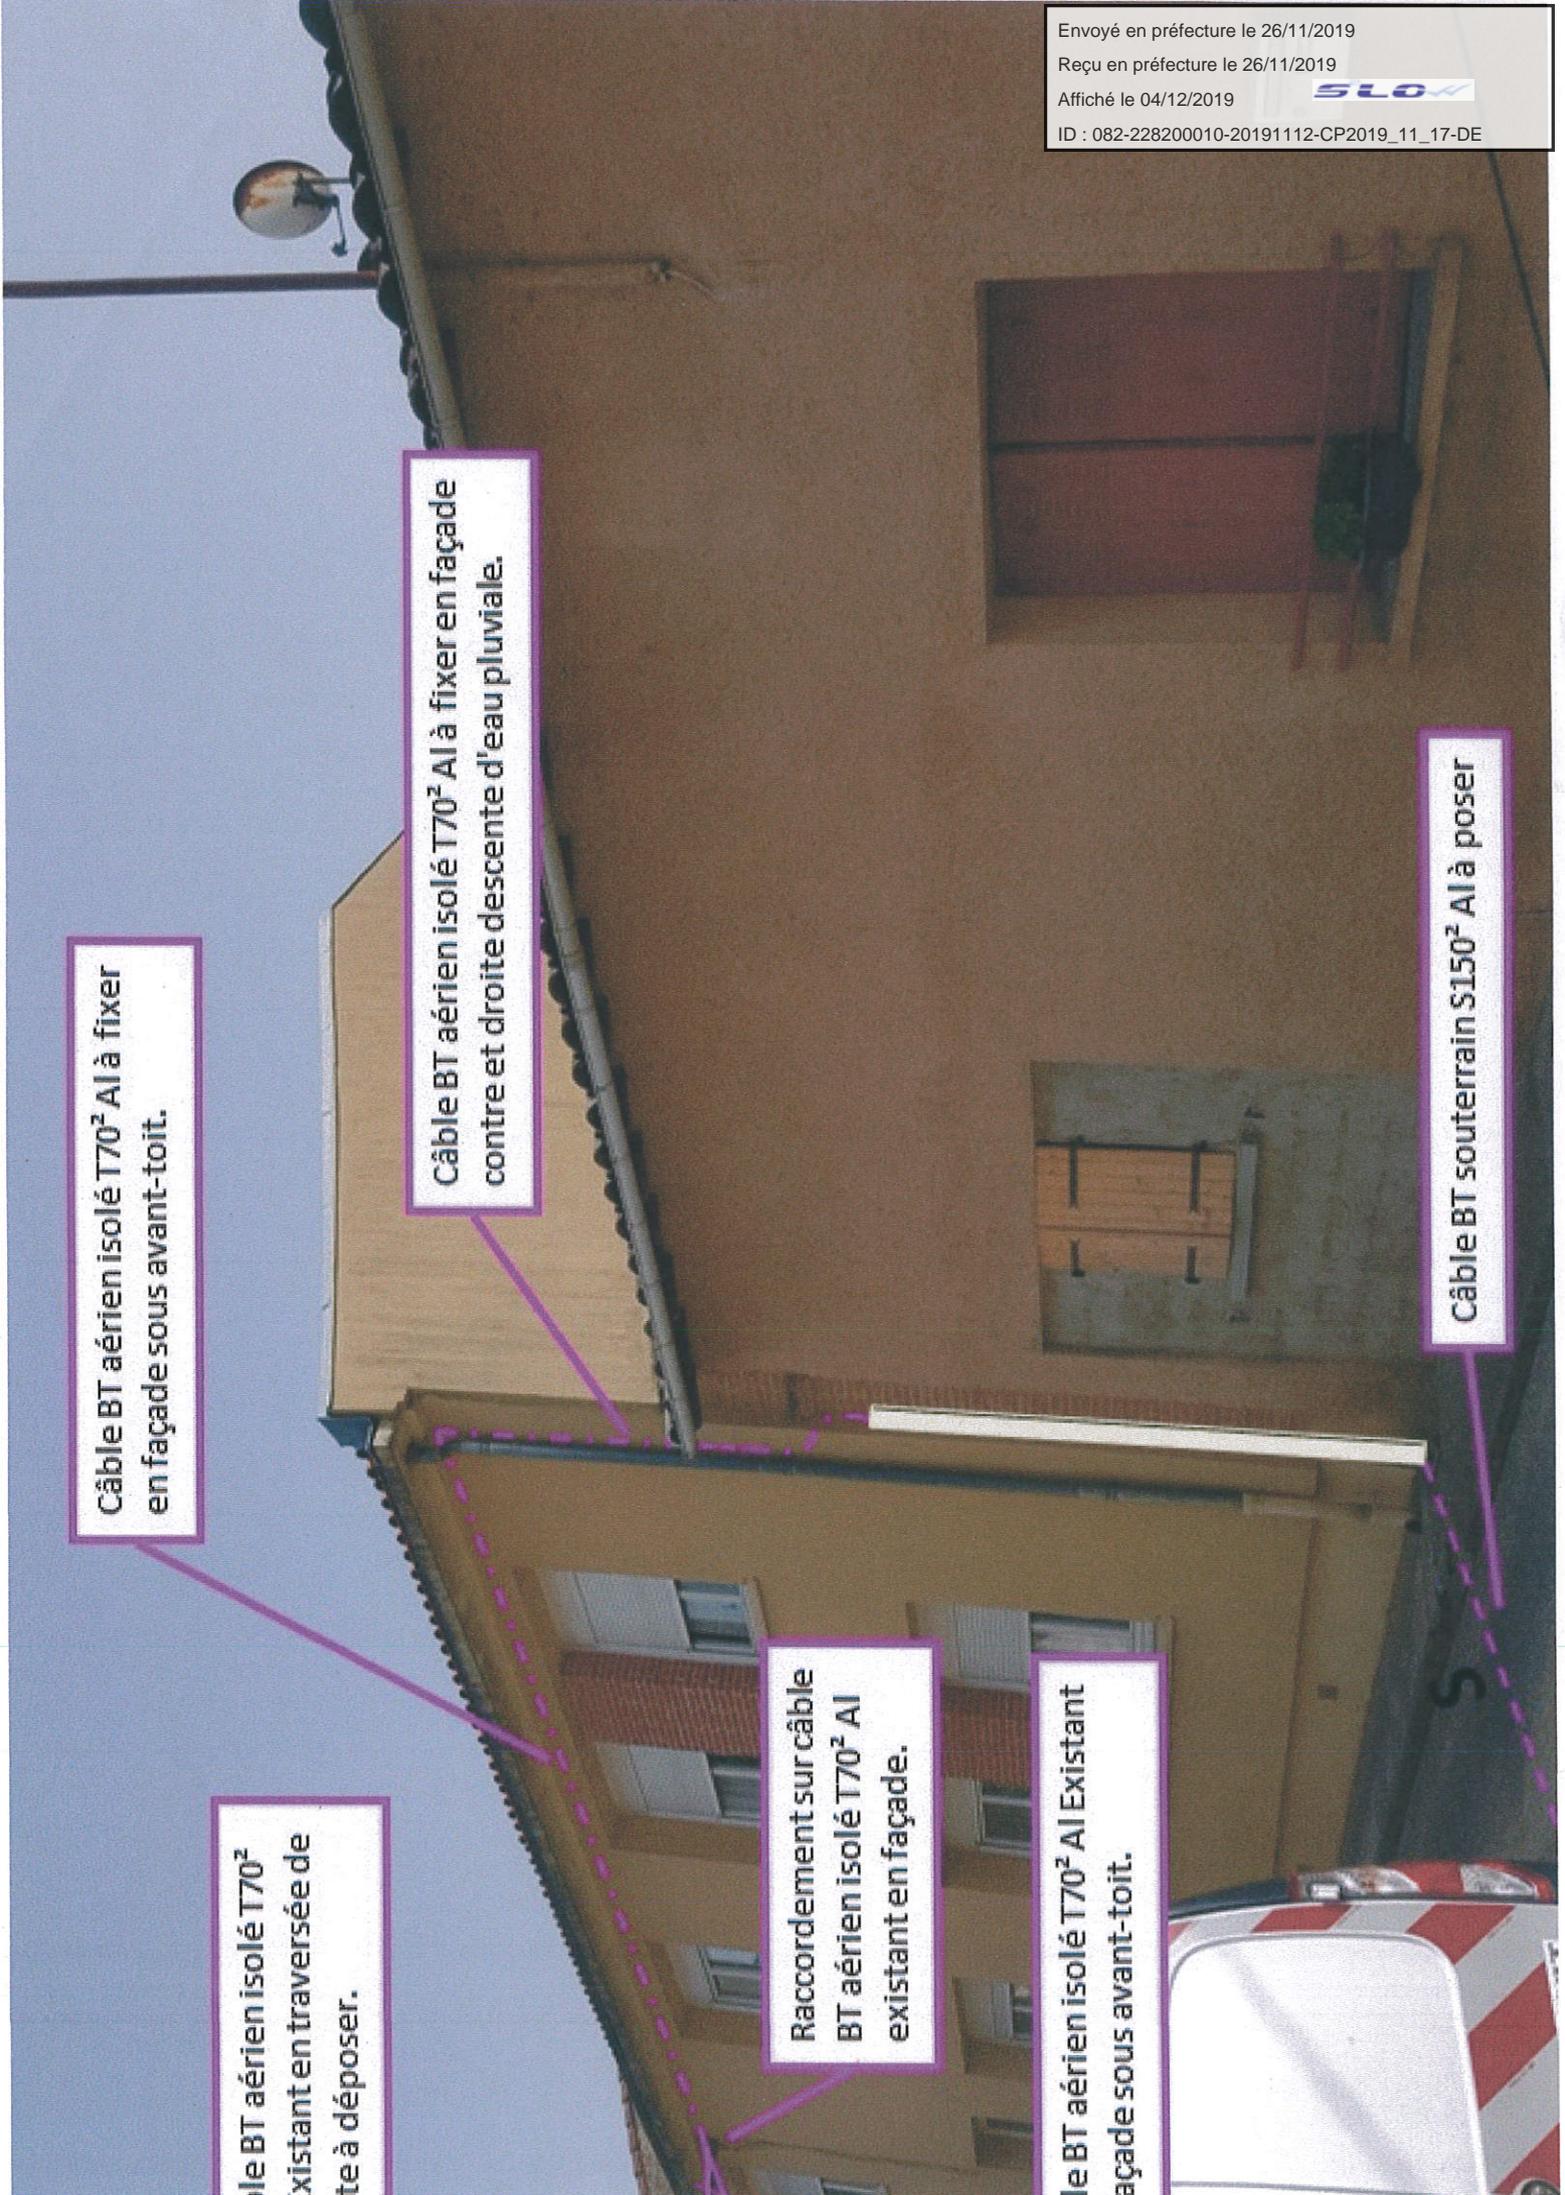

Envoyé en préfecture le 26/11/2019

Reçu en préfecture le 26/11/2019


Affiché le 04/12/2019

**SLOW**

ID : 082-228200010-20191112-CP2019\_11\_17-DE

Câble BT aérien isolé T70<sup>2</sup> Al à fixer en façade contre et droite descente d'eau pluviale.

Câble BT souterrain S150<sup>2</sup> Al à poser

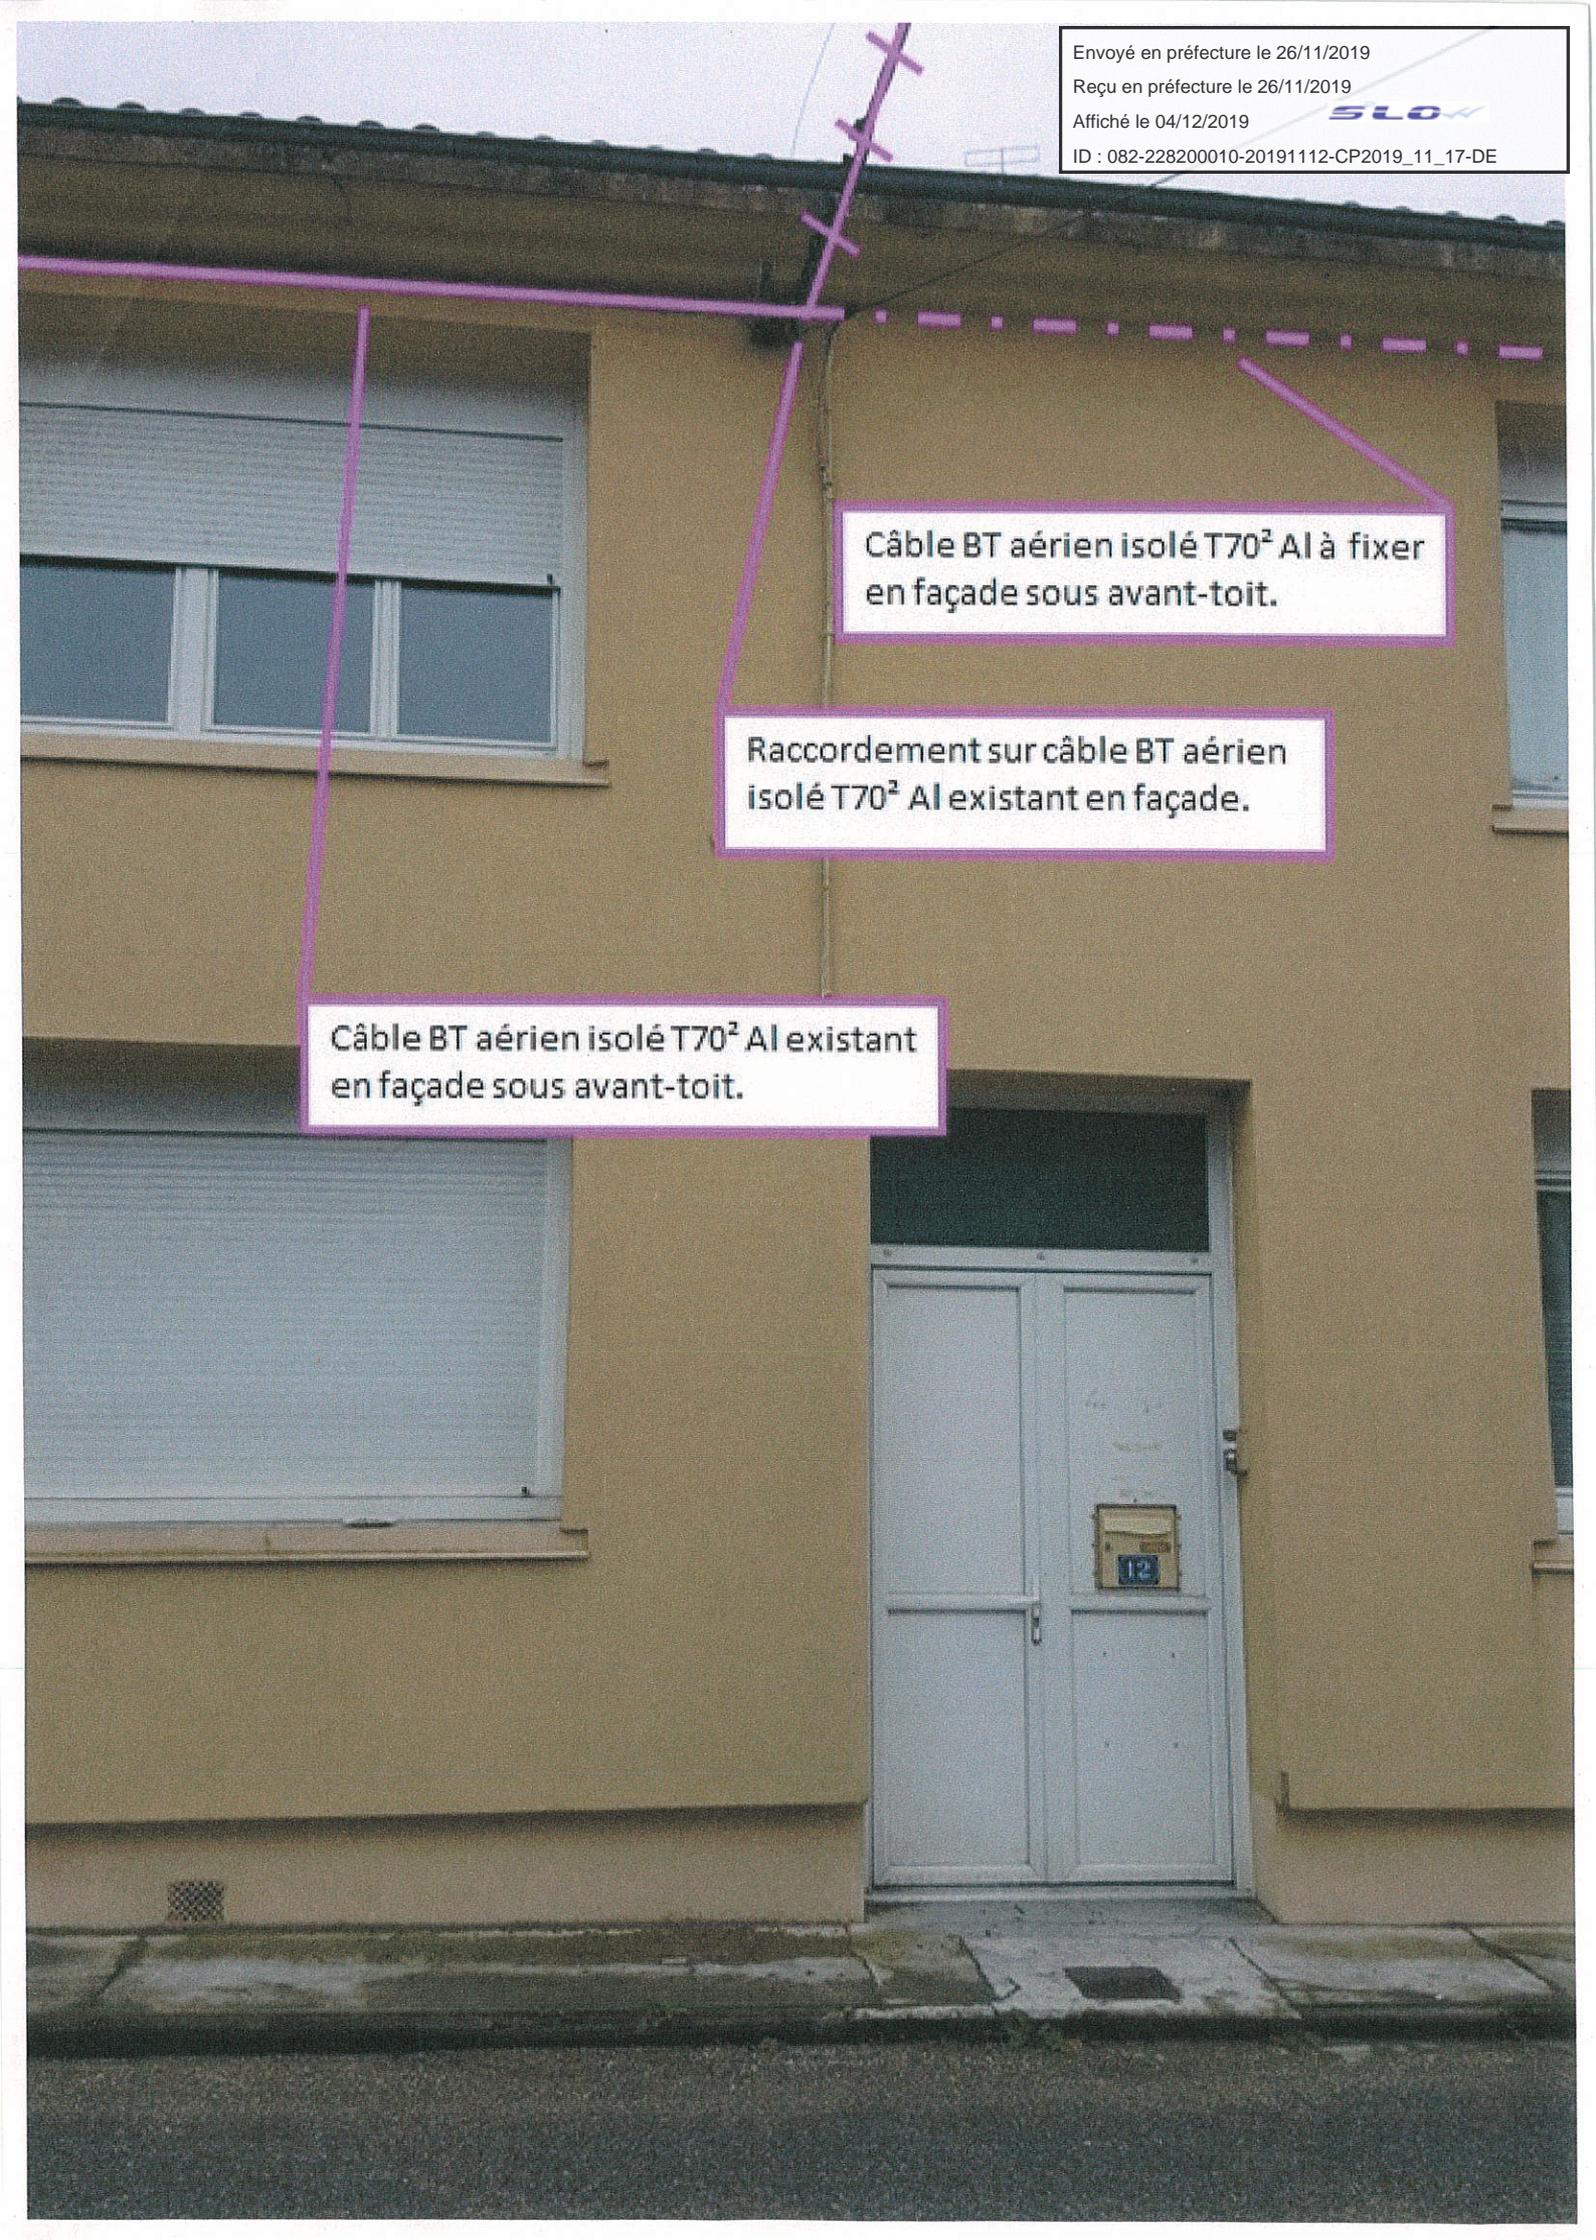

Câble BT aérien isolé T70<sup>2</sup> Al à fixer en façade sous avant-toit.

Raccordement sur câble BT aérien isolé T70<sup>2</sup> Al existant en façade.

Câble BT aérien isolé T70<sup>2</sup> Al existant en façade sous avant-toit.

Câble BT aérien isolé T70<sup>2</sup> Al existant en traversée de route à déposer.

Raccordement sur câble BT aérien isolé T70<sup>2</sup> Al existant en façade.

Câble BT aérien isolé T70<sup>2</sup> Al existant en façade sous avant-toit.

Câble BT aérien isolé T70<sup>2</sup> Al à fixer en façade contre et droite descente d'eau pluviale.