


LEGENDE RESEAUX ET EQUIPEMENTS SOUTERRAINS/AERIENS

- Câble Basse Tension aérien existant à déposer
- Câble Basse Tension aérien existant conservé
- Câble Basse Tension aérien sur façade à poser
- Câble Basse Tension souterrain à poser
- Câble de Branchement aérien existant à déposer
- Câble de Branchement aérien sur façade à poser
- Câble de Branchement souterrain à poser
- RAS : Remontée Aéro-souterraine câble Basse Tension sur façade à créer
- Borce CIBE mono équipé coupe-circuit 60A à poser
- Lanterne éclairage public sur façade existante
- ASF : Ancrage sur façade BTA existant à déposer
- Raccordement câble de branchement aérien / câble BTA aérien sur façade à créer
- Raccordement Câble Branchement / Câble BTA sur façade à créer

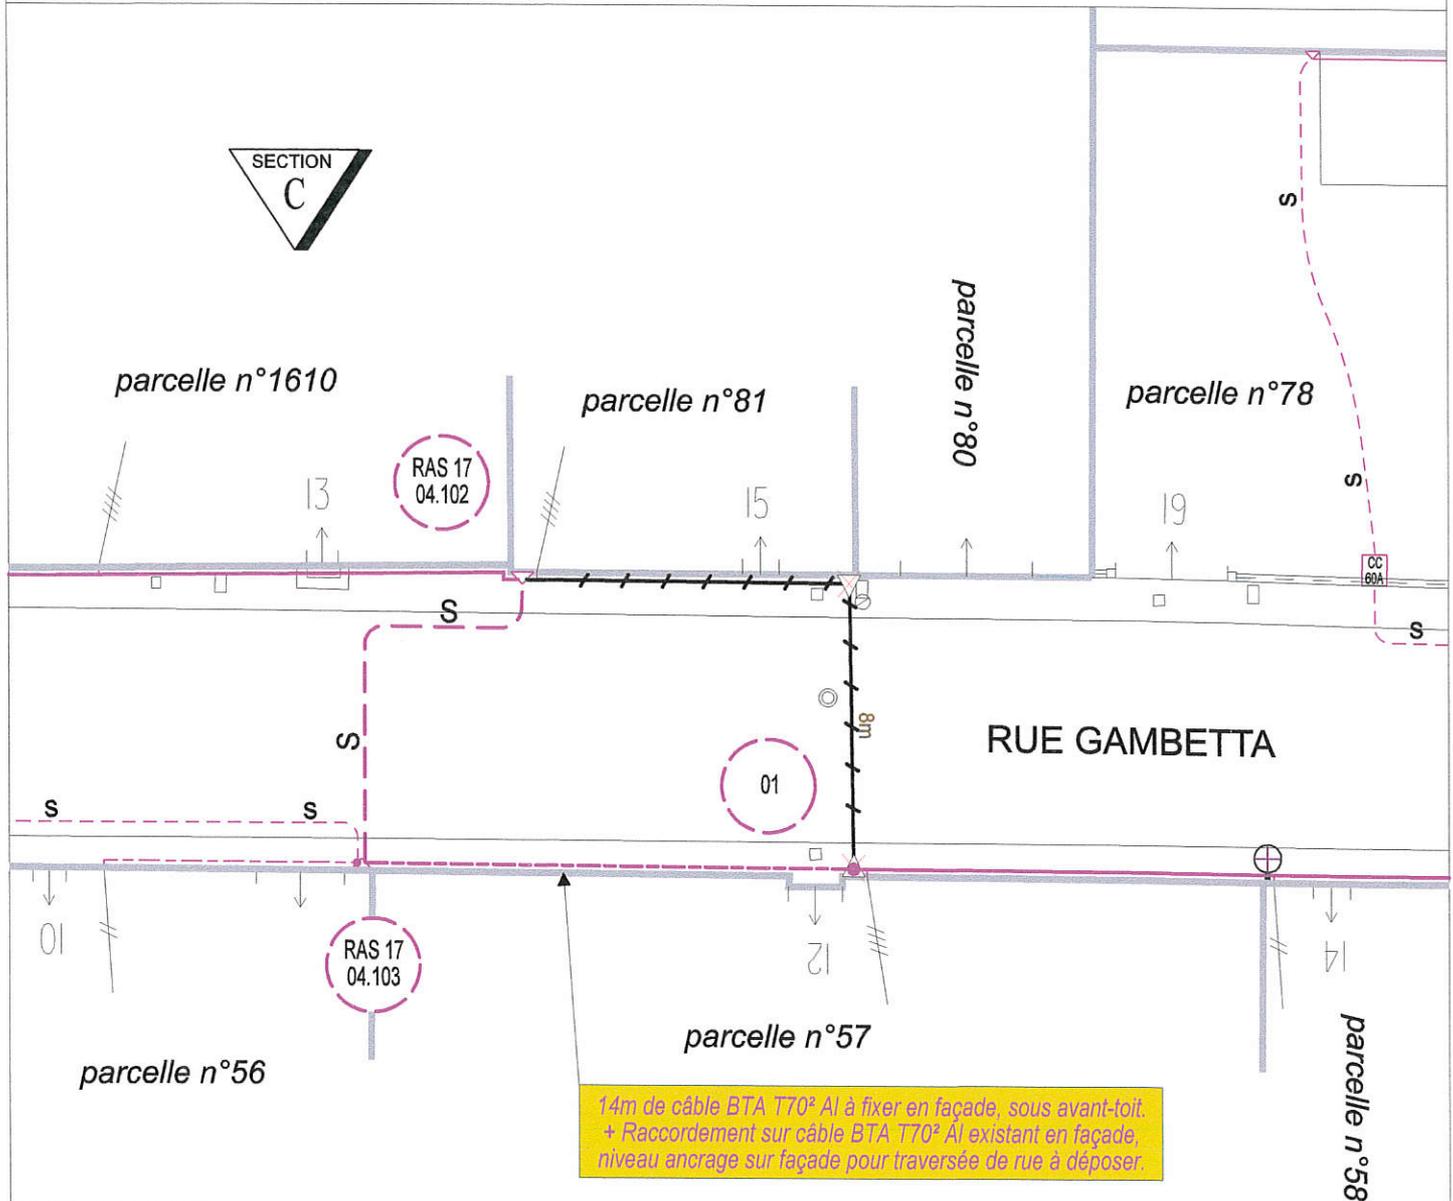

Commune de VILLEBRUMIER

Référence parcelle : **C57**.

Adresse de parcelle : **12, rue Léon Gambetta.**

Propriétaire : **Le Département du Tarn-Et-Garonne - 100, Boulevard Hubert Gouze - BP 783 - 82013 MONTAUBAN CEDEX**

Date : A , le

Signature(s) :