

Plan simplifié


Envoyé en préfecture le 26/11/2019

Reçu en préfecture le 26/11/2019

Affiché le 04/12/2019

SLO

ID : 082-228200010-20191112-CP2019_11_17-DE

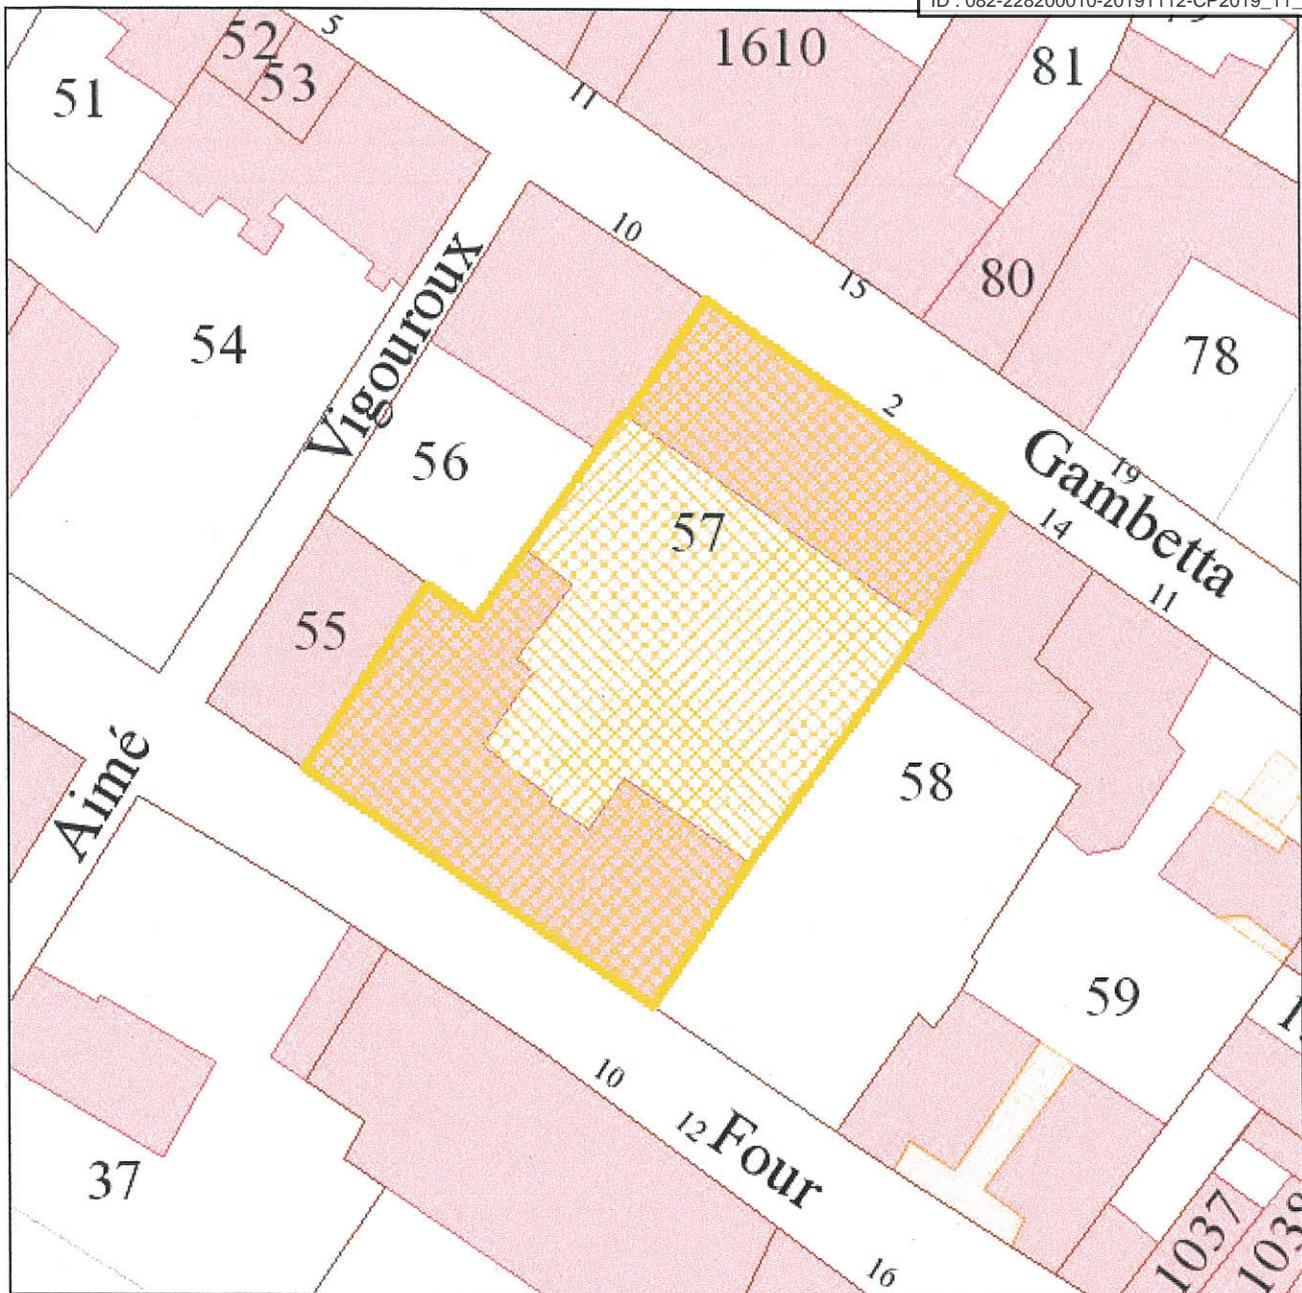

Date : 11/09/2019

Echelle : 1:500

Parcelle	820194 C0057	
Commune	VILLEBRUMIER	Le terrain est bâti : Oui
Adresse	0002 RUE LEON GAMBETTA	Le terrain est dans un lotissement : Non
Surface	1137m ²	
Propriétaire(s)	+00003	
DEPARTEMENT DU TARN ET GARONNE (Principal)		