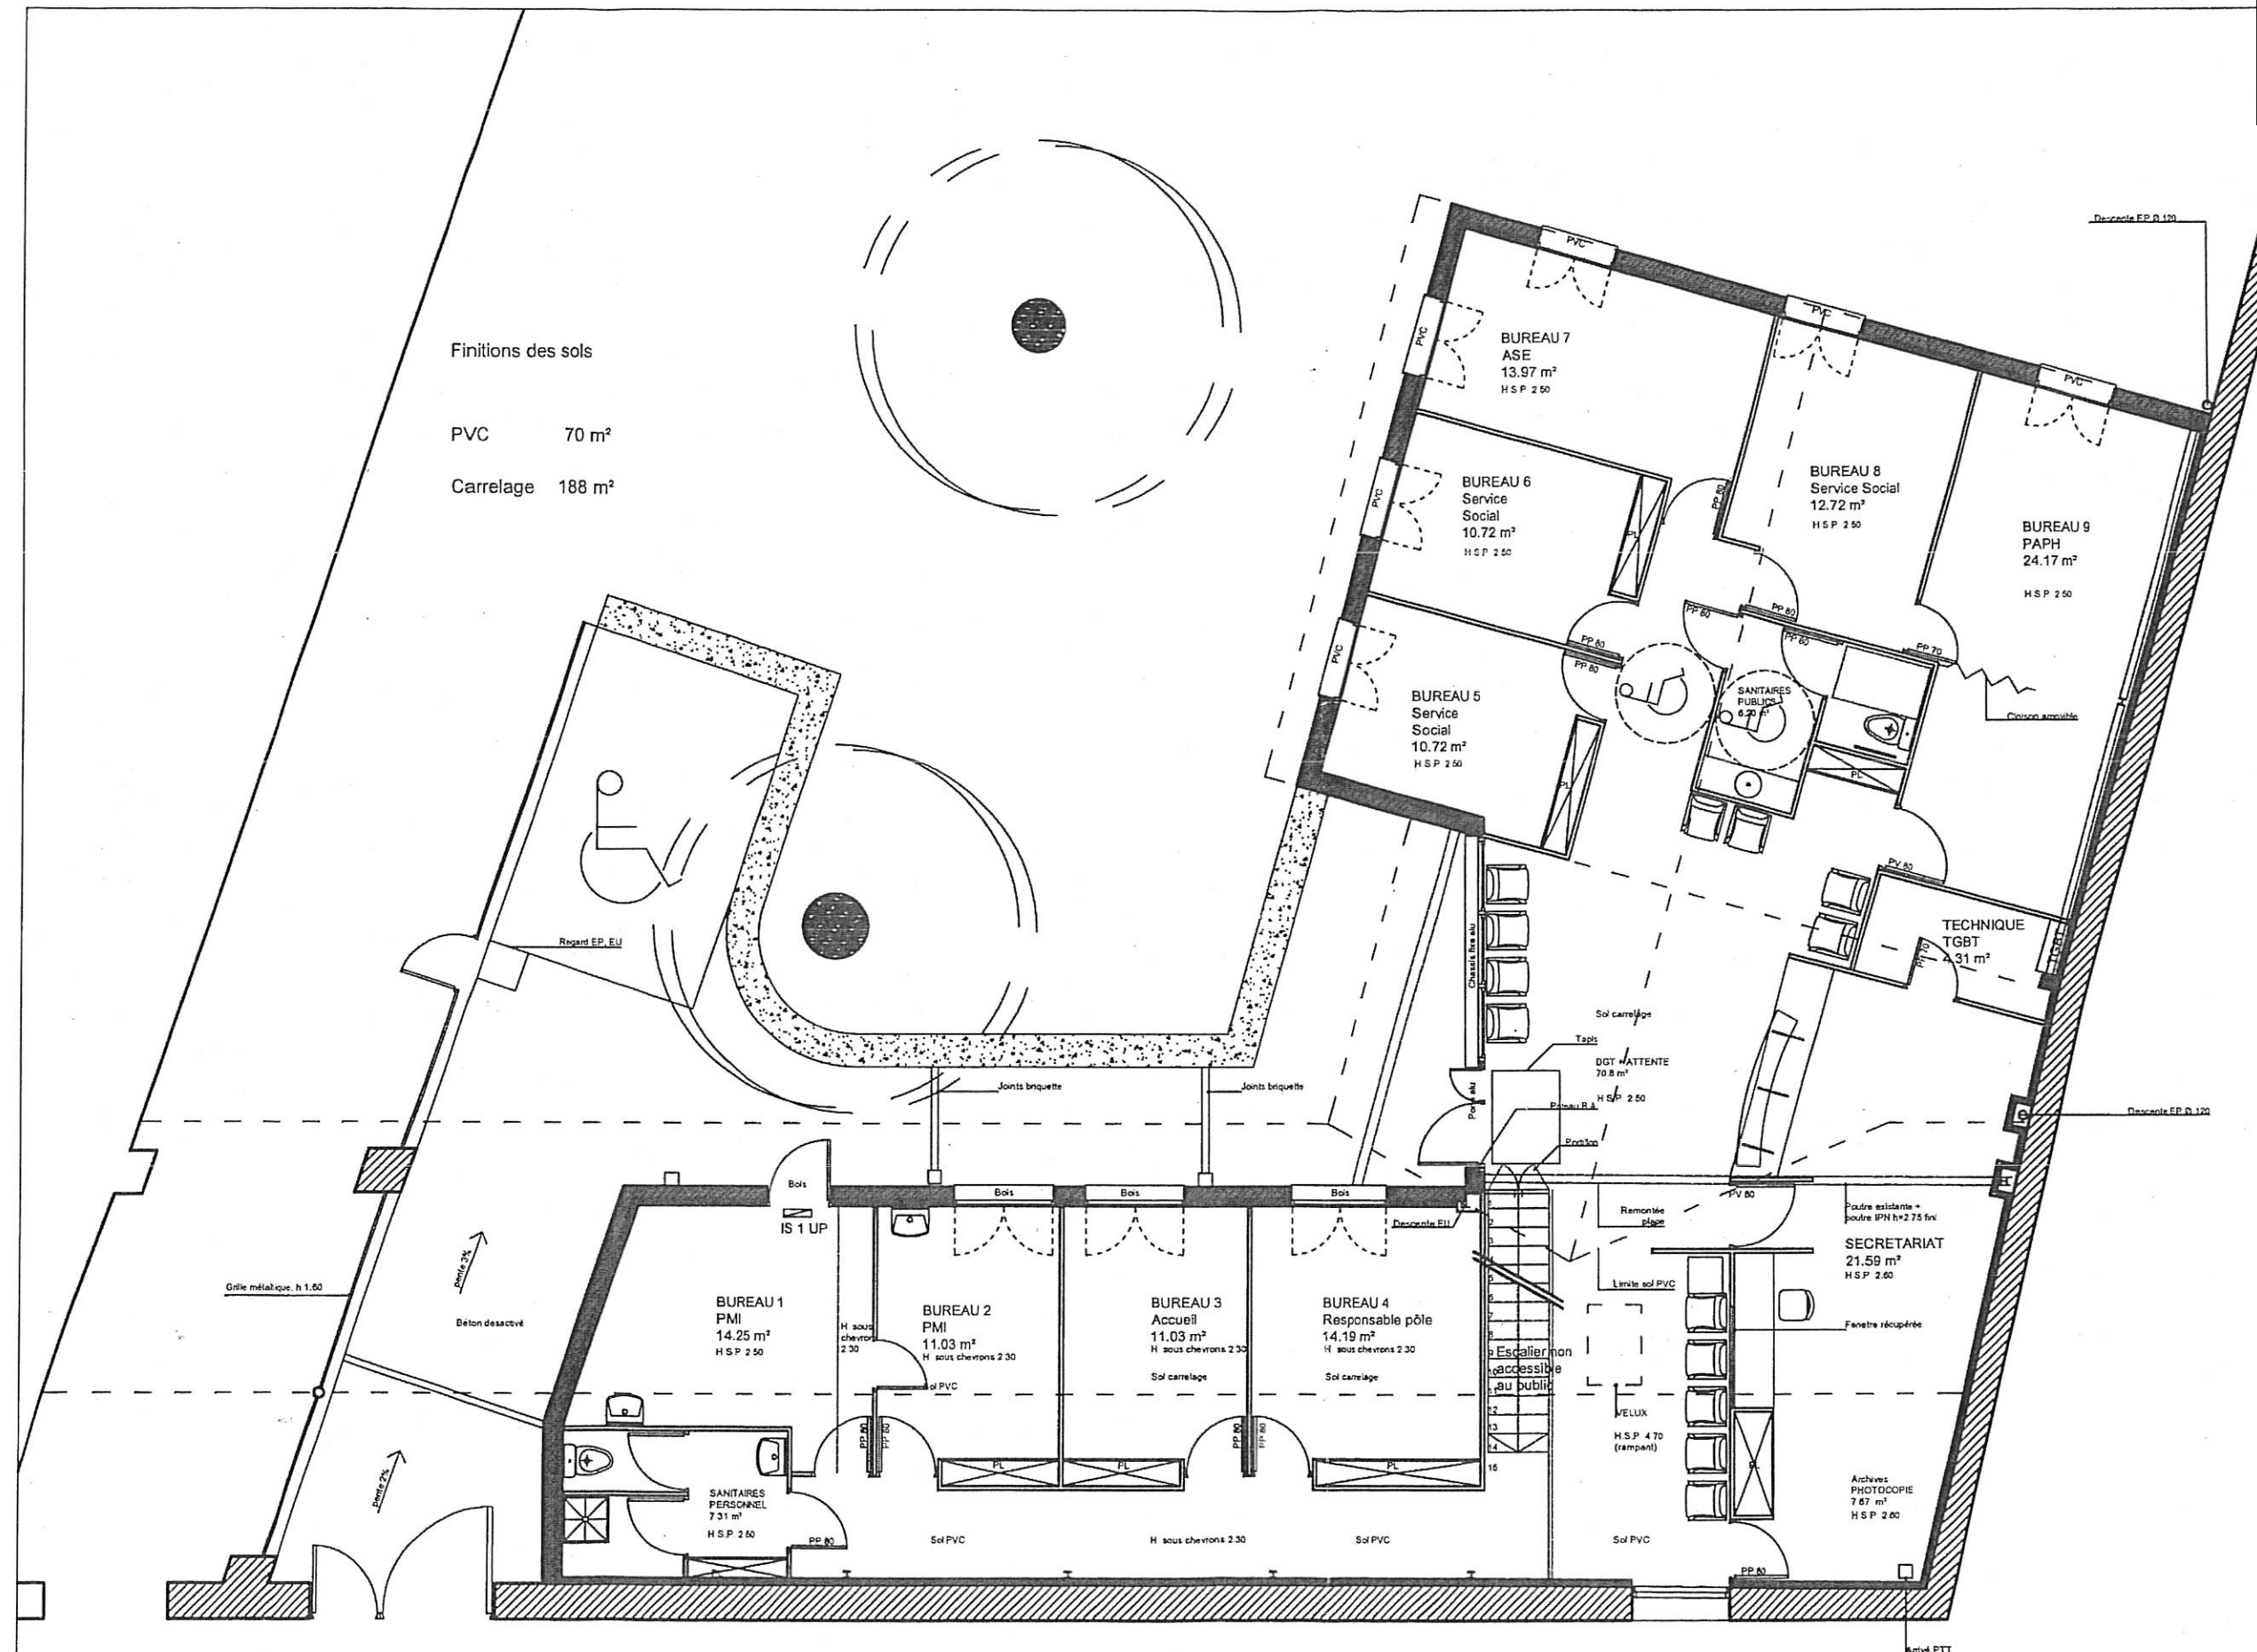


0 1m 2m 4m

Centre social
 (05.2006)

Dossier marché
 (modif A)

PLAN RDC - PROJET
 Ech. 1/100°

MAÎTRE D'OUVRAGE

SCI "LES CLARISSES"
 41 Rue Condeau,
 Toulouse, 31200

MAÎTRE D'OEUVRE

Atelier Michel SERAN
 12, Rue Toureilh
 82500, Beaumont de Lomagne
 Tél. 05.61.13.70.70
 Fax. 05.62.72.06.25