


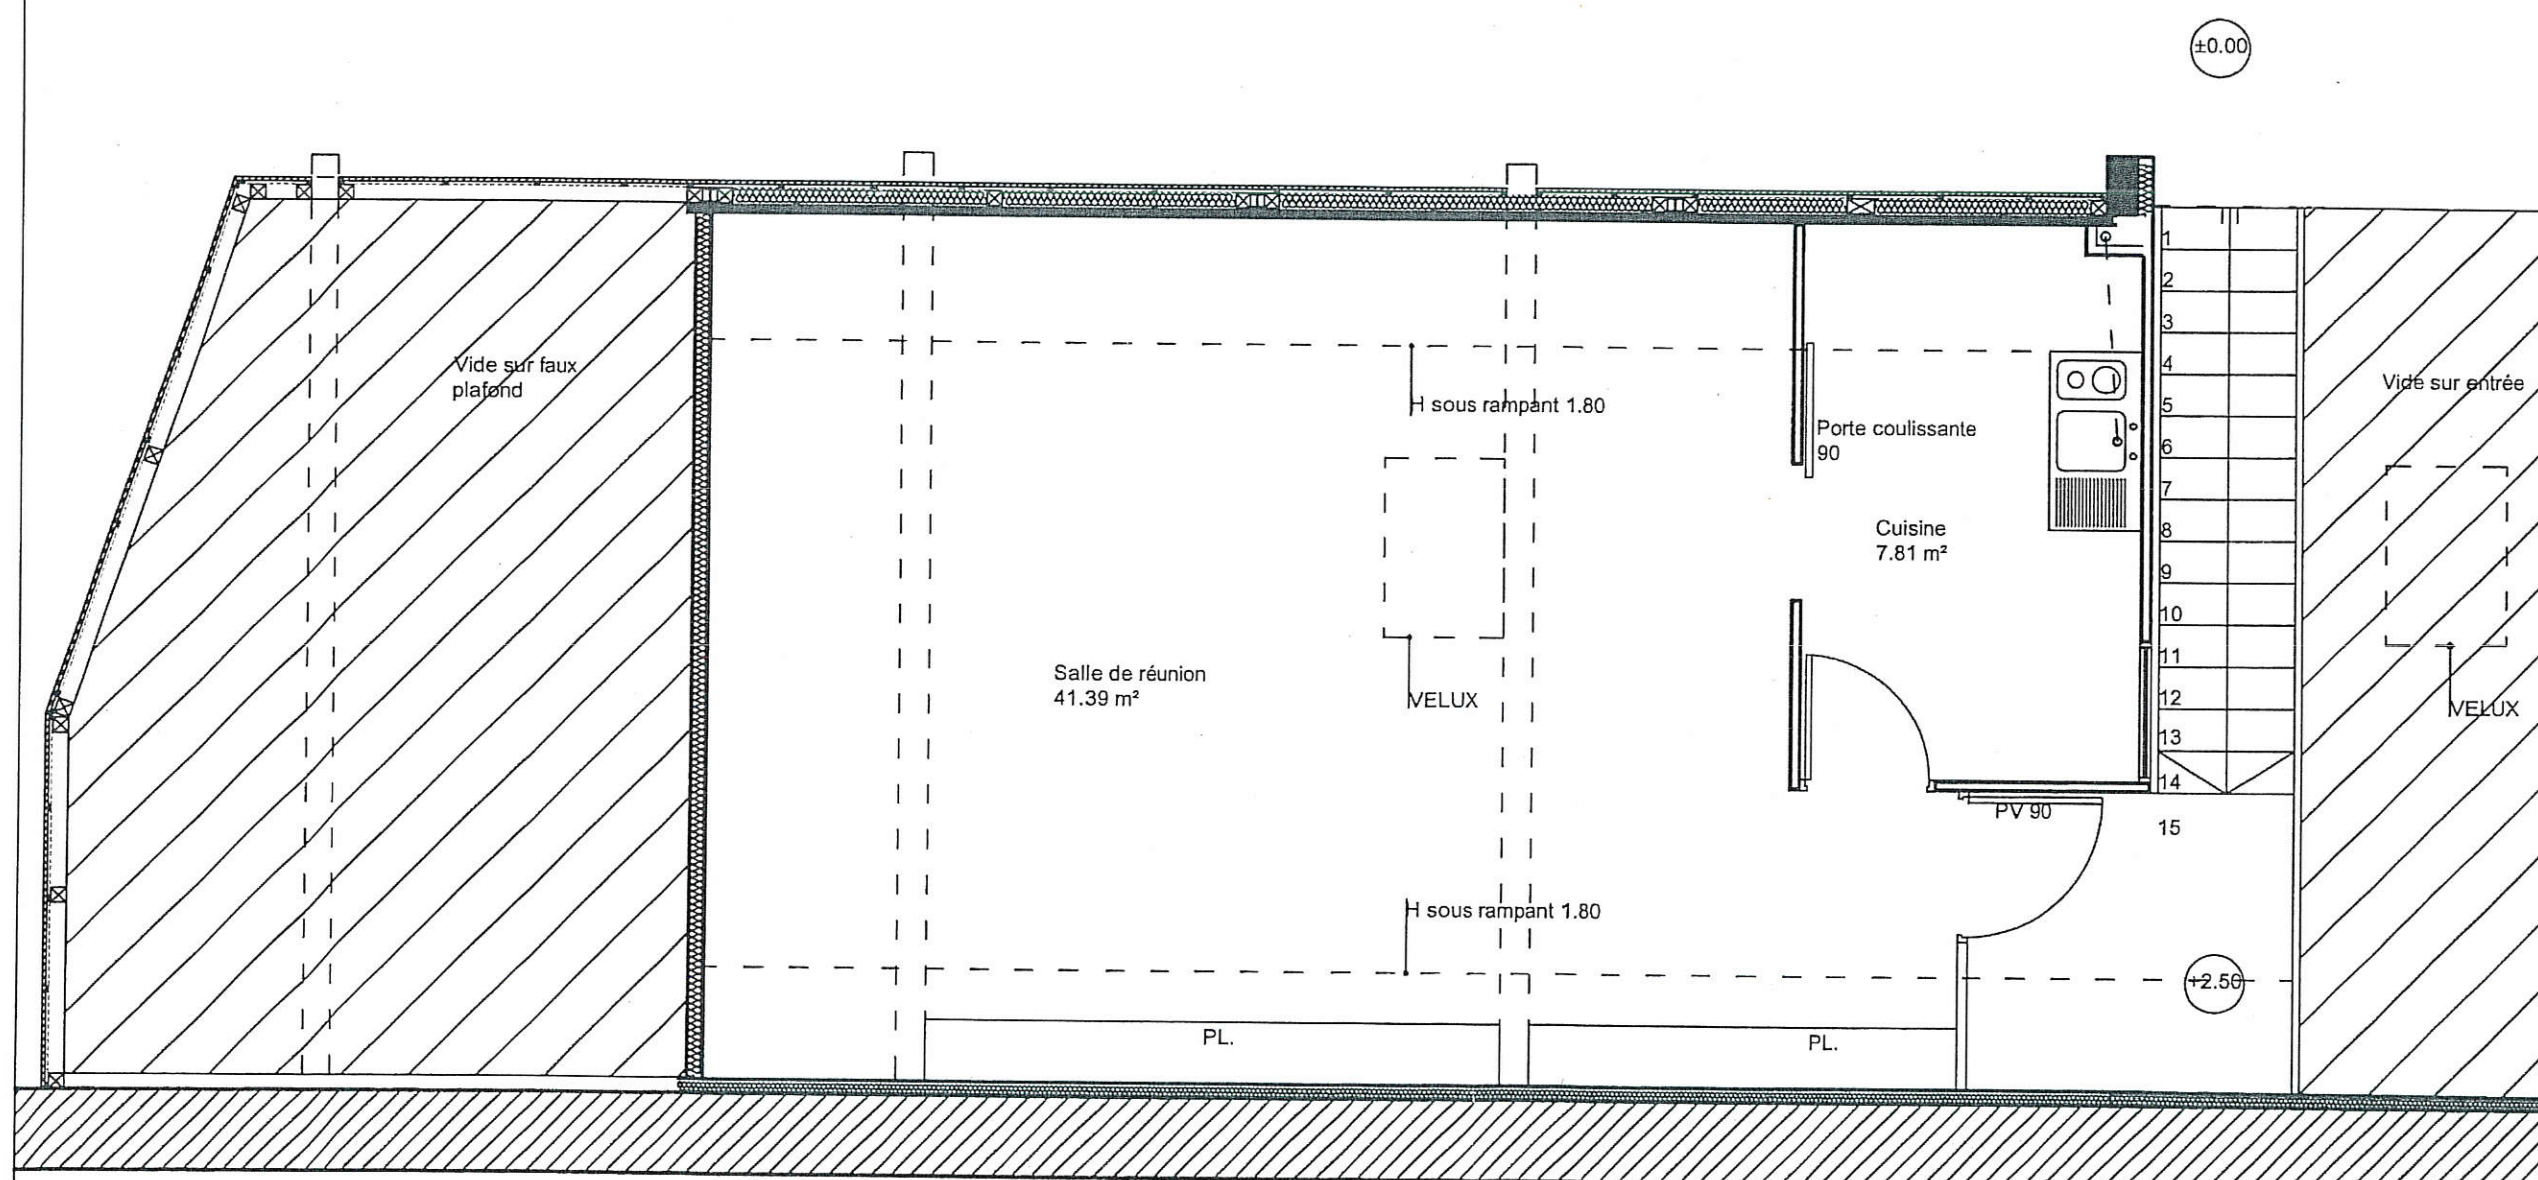

Modif. 14 09 2006
 Déplacement porte
 d'accès à l'étage

Centre social
 (05.2006)

Dossier marché
 (modif A)

PLAN R+1 - PROJET
 Ech. 1/50°

MAÎTRE D'OUVRAGE

SCI "LES CLARISSÉS"
 41 Rue Condeau,
 Toulouse, 31200

MAÎTRE D'OEUVRE

Atelier Michel SERAN
 12, Rue Toureilh
 82500, Beaumont de Lomagne
 Tél. 05.61.13.70.70
 Fax. 05.62.72.06.25