

Extrait de plan au 1/1000ème


Envoyé en préfecture le 31/01/2020
 Reçu en préfecture le 31/01/2020
 Affiché le 03/02/2020
 ID : 082-228200010-20200121-CP2020_01_12-DE



LA SALVETAT BELMONTET / INSEE 82176

LEGENDE RESEAUX ET EQUIPEMENTS SOUTERRAINS/AERIENS

- | | | | |
|--|---|--|--|
| | Ligne HTA aérienne existante à conserver | | Poteau béton/bois existant à déposer |
| | Ligne BTA aérienne existante à déposer | | Poteau béton existant à conserver |
| | Ligne BTA aérienne existante à conserver | | Nouveau poteau béton/bois projeté |
| | Nouvelle ligne BTA aérienne projetée | | Mise à la terre existante |
| | Câble BTA souterrain existant à conserver | | Mise à la terre à créer |
| | | | Câble de branchement aérien existant à déposer |

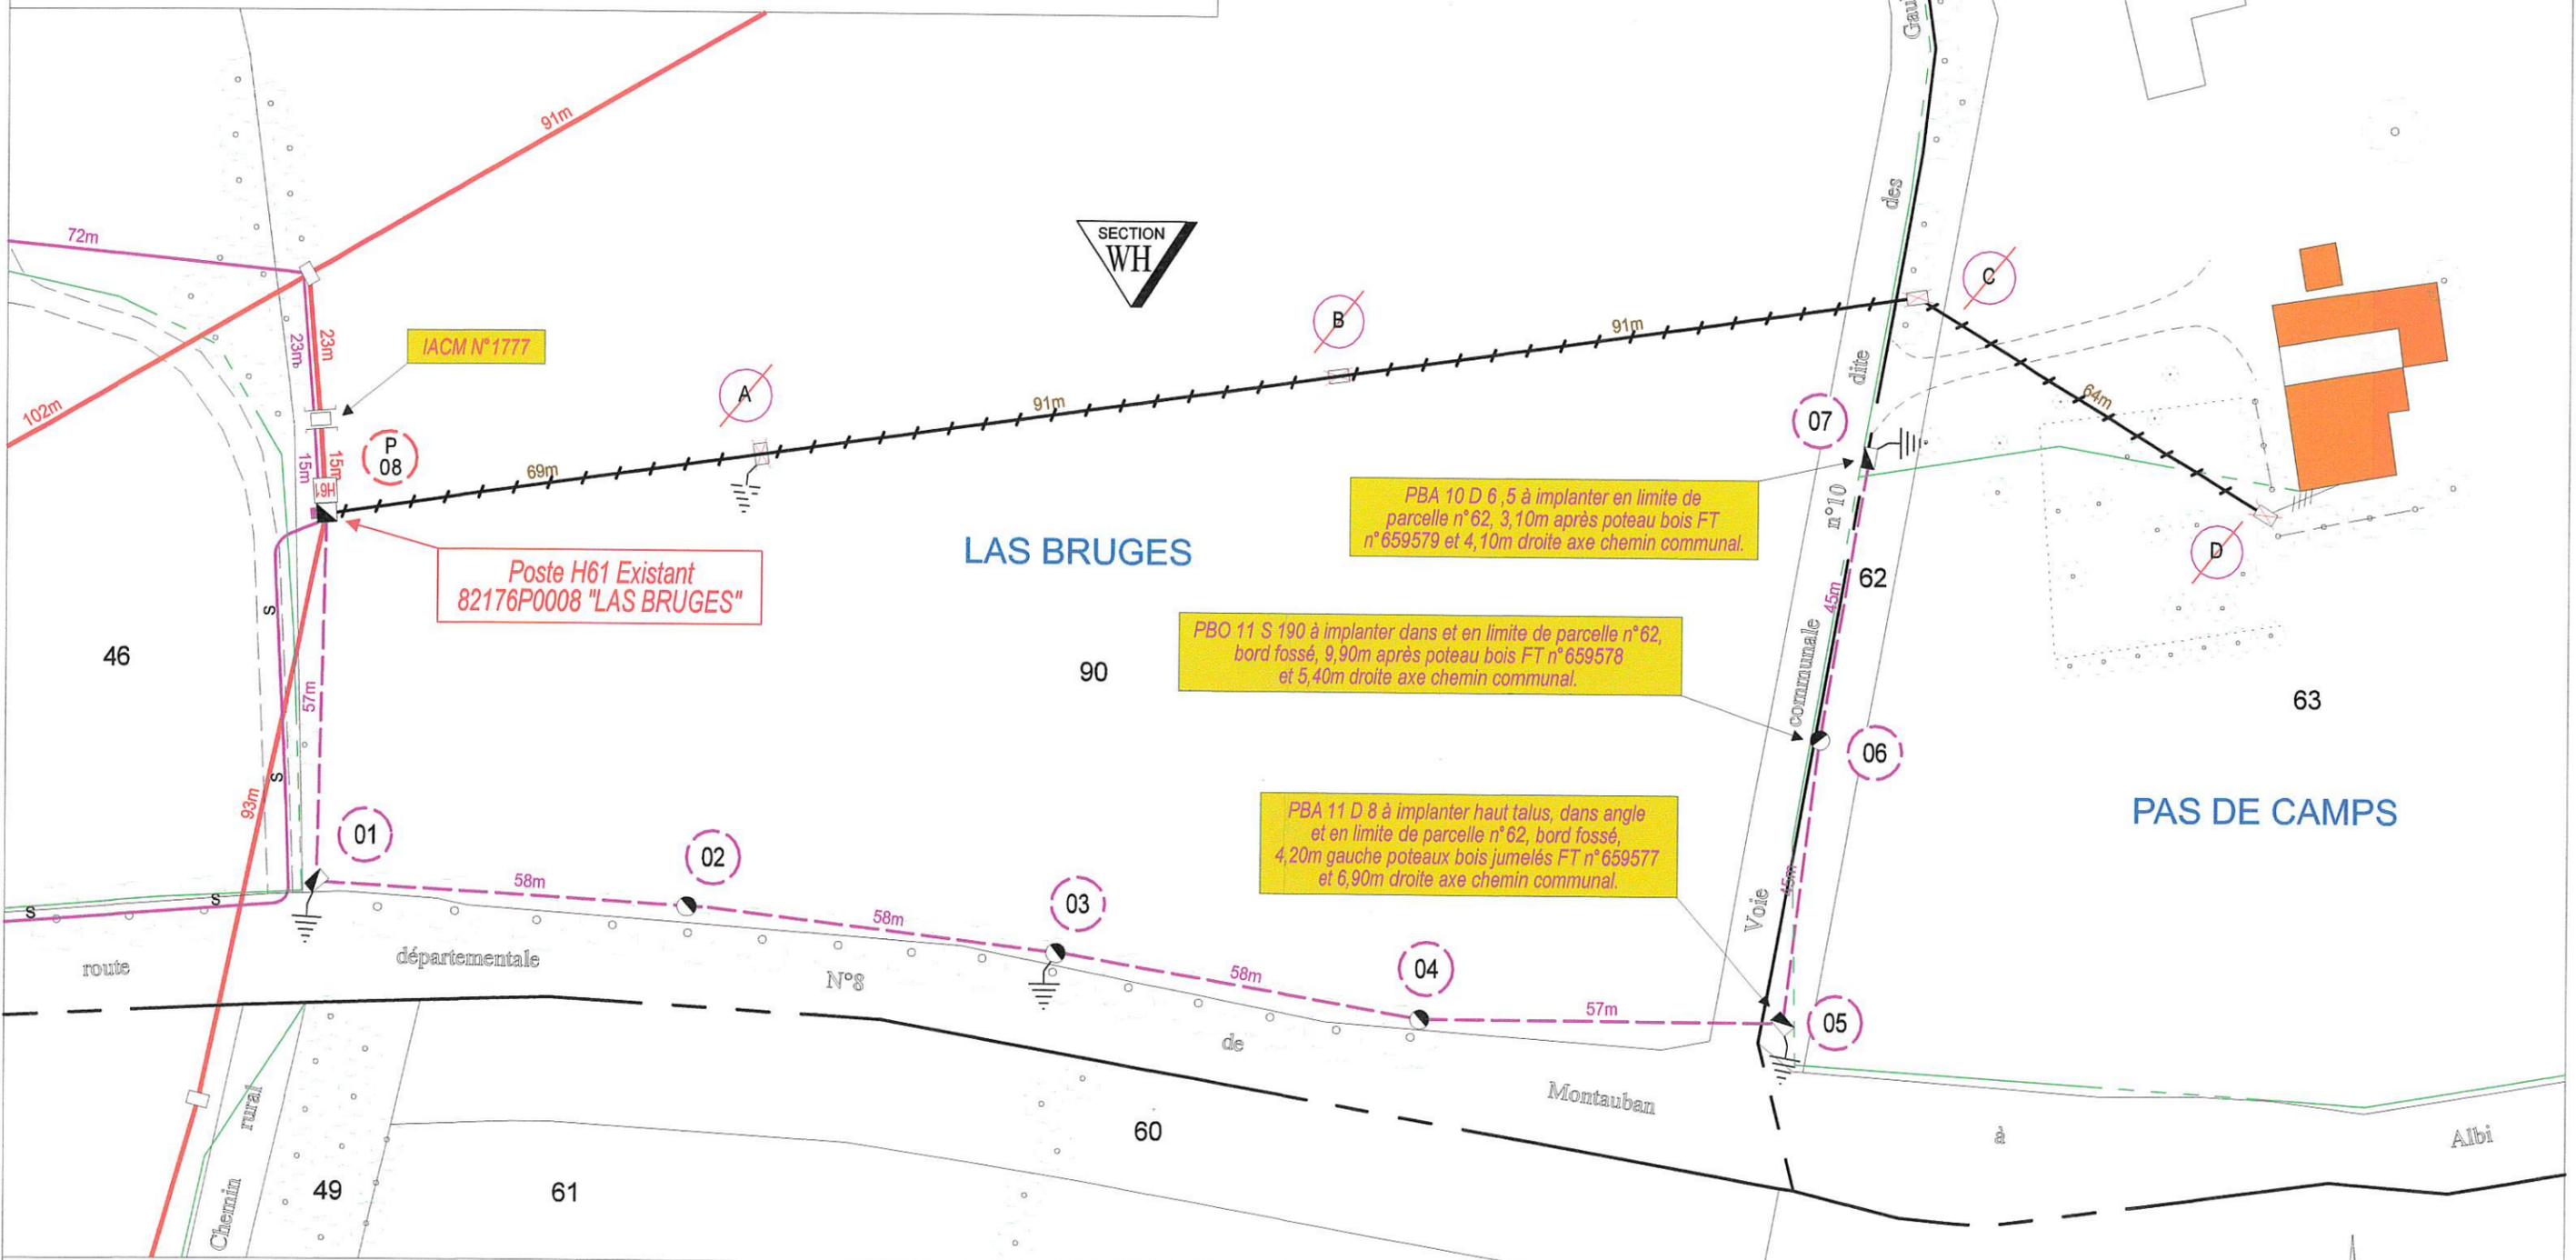

Référence parcelle : WH62.
 Adresse de parcelle : Lieu-dit "Pas de Camps".
 Propriétaire : Département du TARN-ET-GARONNE - BP 783 - 82013 MONTAUBAN CEDEX.

Date : A , le
 Signature :



Extrait de plan au 1/250ème

Envoyé en préfecture le 31/01/2020
Reçu en préfecture le 31/01/2020
Affiché le 03/02/2020
ID : 082-228200010-20200121-CP2020_01_12-DE

LA SALVETAT BELMONTET / INSEE 82176

Echelle : 1/250ème

LEGENDE RESEAUX ET EQUIPEMENTS AERIENS

- Nouvelle ligne BTA aérienne projetée
- Nouveau poteau béton/bois projeté
- ⊥ Mise à la terre à créer

Route Départementale N°8

LAS BRUGES

parcelle n°90

PBA 11 D 8 à implanter haut talus, dans angle et en limite de parcelle n° 62, bord fossé, 4,20m gauche poteaux bois jumelés FT n°659577 et 6,90m droite axe chemin communal.

PBO 11 S 190 à implanter dans et en limite de parcelle n° 62, bord fossé, 9,90m après poteau bois FT n°659578 et 5,40m droite axe chemin communal.

Voie communale n°10 dite des Gauberts

Poteaux bois jumelés FT N°659577


Poteau bois FT N°659578

Poteau bois FT N°659579

parcelle n°62

PBA 10 D 6,5 à implanter en limite de parcelle n°62, 3,10m après poteau bois FT n°659579 et 4,10m droite axe chemin communal.

Conduite de Refoulement Ø200 existante

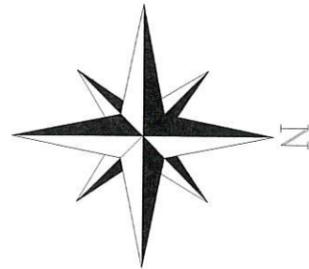

parcelle n°63

PAS DE CAMPS



Référence parcelle : WH62
Adresse de parcelle : Lieu-dit "Pas de Camps".
Propriétaire : Département du TARN-ET-GARONNE - BP 783 - 82013 MONTAUBAN CEDEX.

Date : A , le

Signature :