

Plan simplifié


Envoyé en préfecture le 02/03/2020

Reçu en préfecture le 02/03/2020

Affiché le 04/03/2020

SLO

ID : 082-228200010-20200218-CP2020_02_14-DE

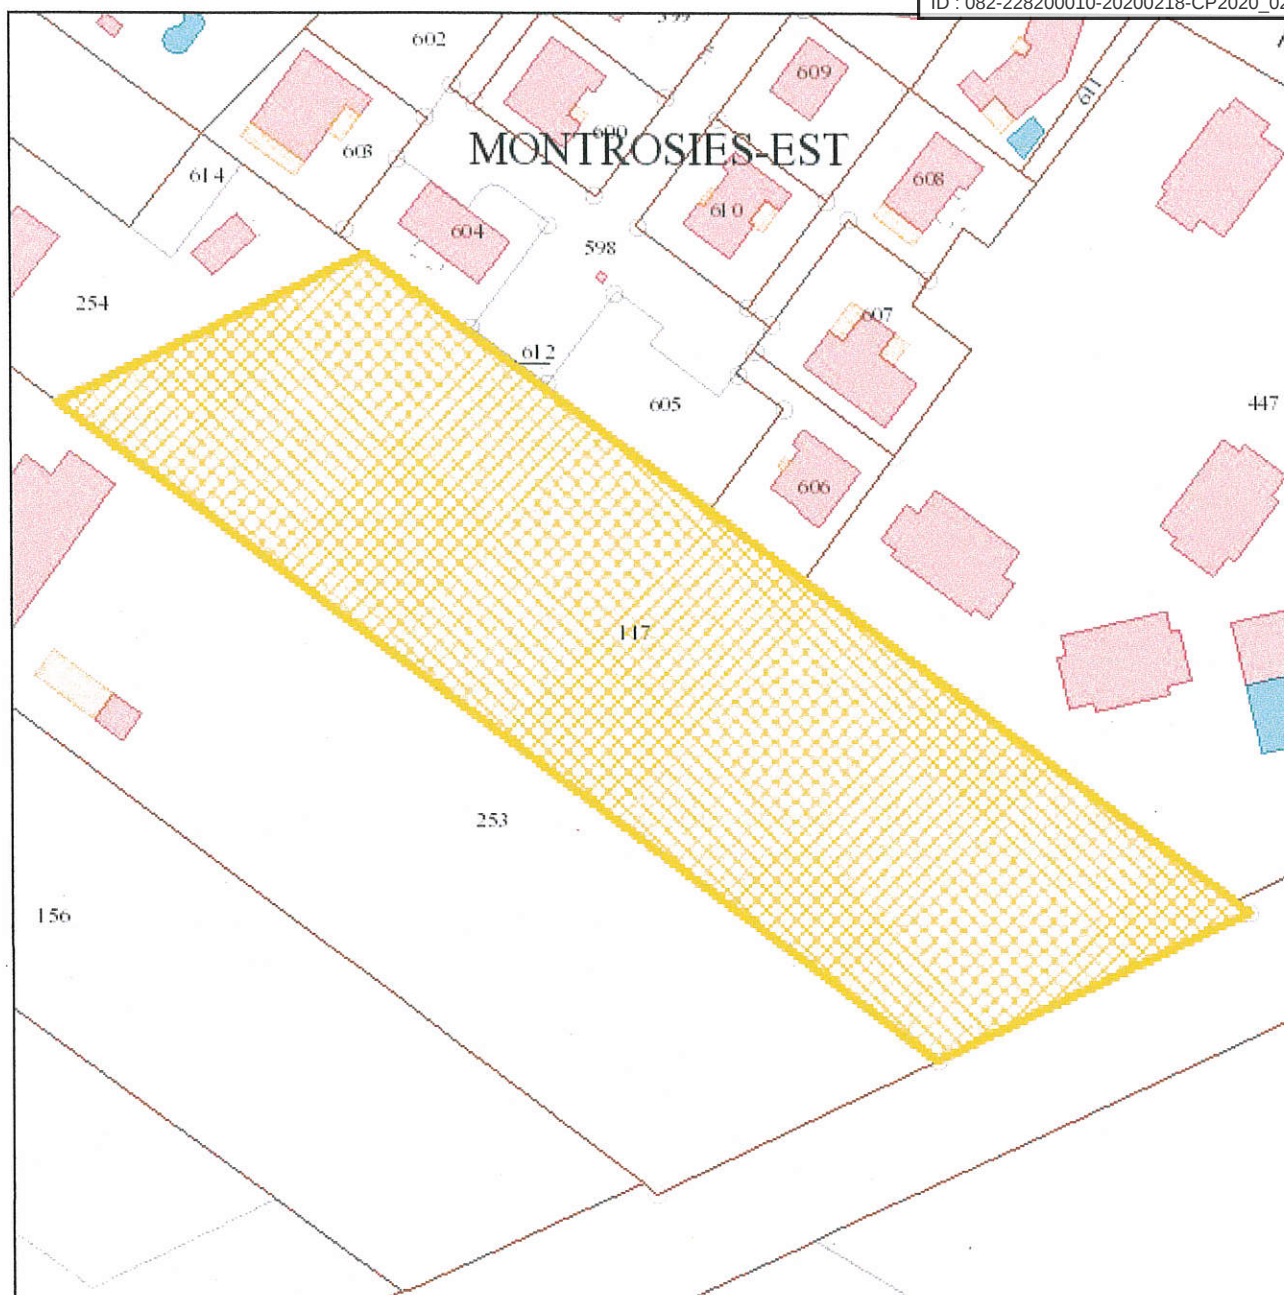

Date : 22/10/2019

Echelle : 1:1300

Parcelle		820134 ZI0117	
Commune	NEGREPELISSE	Le terrain est bâti : Non Le terrain est dans un lotissement : Non	
Adresse	MONTROSIES EST		
Surface	10120m²		
Propriétaire(s)		+00004	
DEPARTEMENT DU TARN ET GARONNE (Principal)			