

Envoyé en préfecture le 12/06/2020

Reçu en préfecture le 12/06/2020

Affiché le 16/06/2020

ID : 082-228200010-20200505-CP2020_05_18-DE

Commune :
CAYRAC (039)

Numéro d'ordre du document
d'arpentage : 442X

Document vérifié et numéroté le 09/03/2020
A MONTAUBAN
Par PLAGNE Sébastien
inspecteur des finances publiques
Signé

MONTAUBAN
30 avenue du Danemark
BP 630

82017 MONTAUBAN
Téléphone : 05 63 21 57 77
Fax : 05 63 21 57 02
ptgc.820<;montauban@dgfip.finances.gouv.fr

DIRECTION GENERALE DES FINANCES PUBLIQUES

EXTRAIT DU PLAN CADASTRAL

CERTIFICATION
(Art. 25 du décret n° 55-471 du 30 avril 1955)

Le présent document d'arpentage, certifié par les propriétaires sous-signés (3)
a été établi (1) :

- A - D'après les indications qu'ils ont fournies au bureau ;
- B - En conformité d'un piquetage : ----- effectué sur le terrain ;
- C - D'après un plan d'arpentage ou bornage, dont copie ci-jointe, dressé
le ----- par ----- géomètre à -----.

Les propriétaires déclarent avoir pris connaissance des informations portées
au dos de la présente 6463.

A -----, le -----

Echelle d'origine : 1/2500
Echelle d'édition : 1/500
Date de l'édition : 09/03/2020
Support numérique : -----

D'après le document d'arpentage
dressé


Par GEOFIT-EXPERT (2)

Réf. :

Le 27/01/2020

(1) Rayer les mentions inutiles. La formule A n'est applicable que dans le cas d'une esquisse (plan rénové par voie de mise à jour). Dans la formule B, les propriétaires peuvent avoir effectué eux-mêmes le piquetage.
(2) Qualité de la personne agréée (géomètre expert, inspecteur, géomètre ou technicien retraité du cadastre, etc...)
(3) Précisez les noms et qualité du signataire s'il est différent du propriétaire (mandataire, avocat, représentant qualifié de l'autorité expropriant, etc...)

Modification selon les énonciations d'un acte à publier

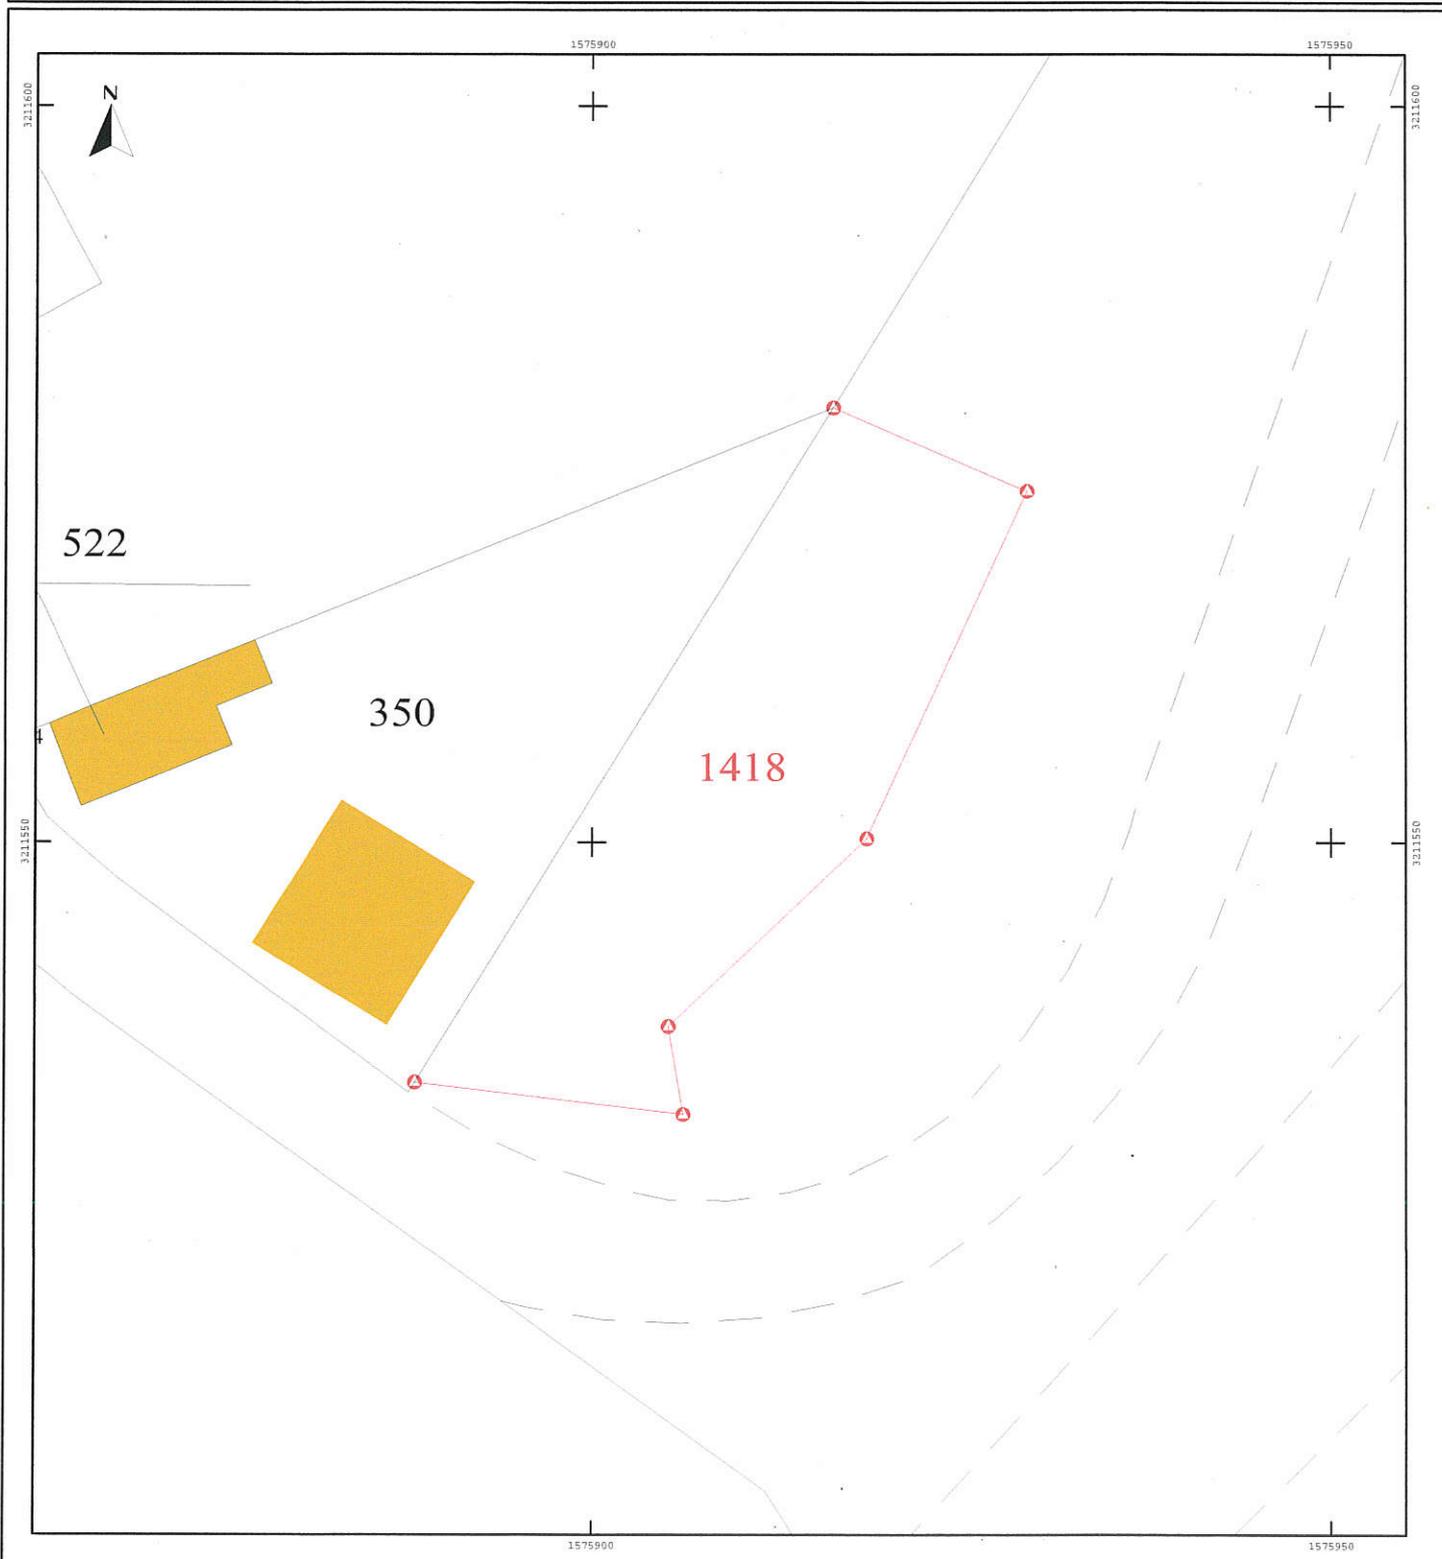

Coordonnées des sommets de limite de division

Système de Coordonnées RGF 93 cc44 - Rattachement Terria


MAT	X	Y	Nature
1	1575891.01	3211532.30	Point Déporté
232	1575930.37	3211572.43	Borne Nouvelle
238	1575920.32	3211549.17	Borne Nouvelle
243	1575907.57	3211536.42	Borne Nouvelle
244	1575908.69	3211530.65	Borne Nouvelle
248	1575917.84	3211577.16	Angle clôture

Echelle : 1/250
 Format A3
 Date : 27/01/2020
 Dossier TO1 16035-091

Commune de
 Extraction du Domaine

Envoyé en préfecture le 12/06/2020
 Reçu en préfecture le 12/06/2020
 Affiché le 16/06/2020
 ID : 082-228200010-20200505-CP2020_05_18-DE

Plan de Division

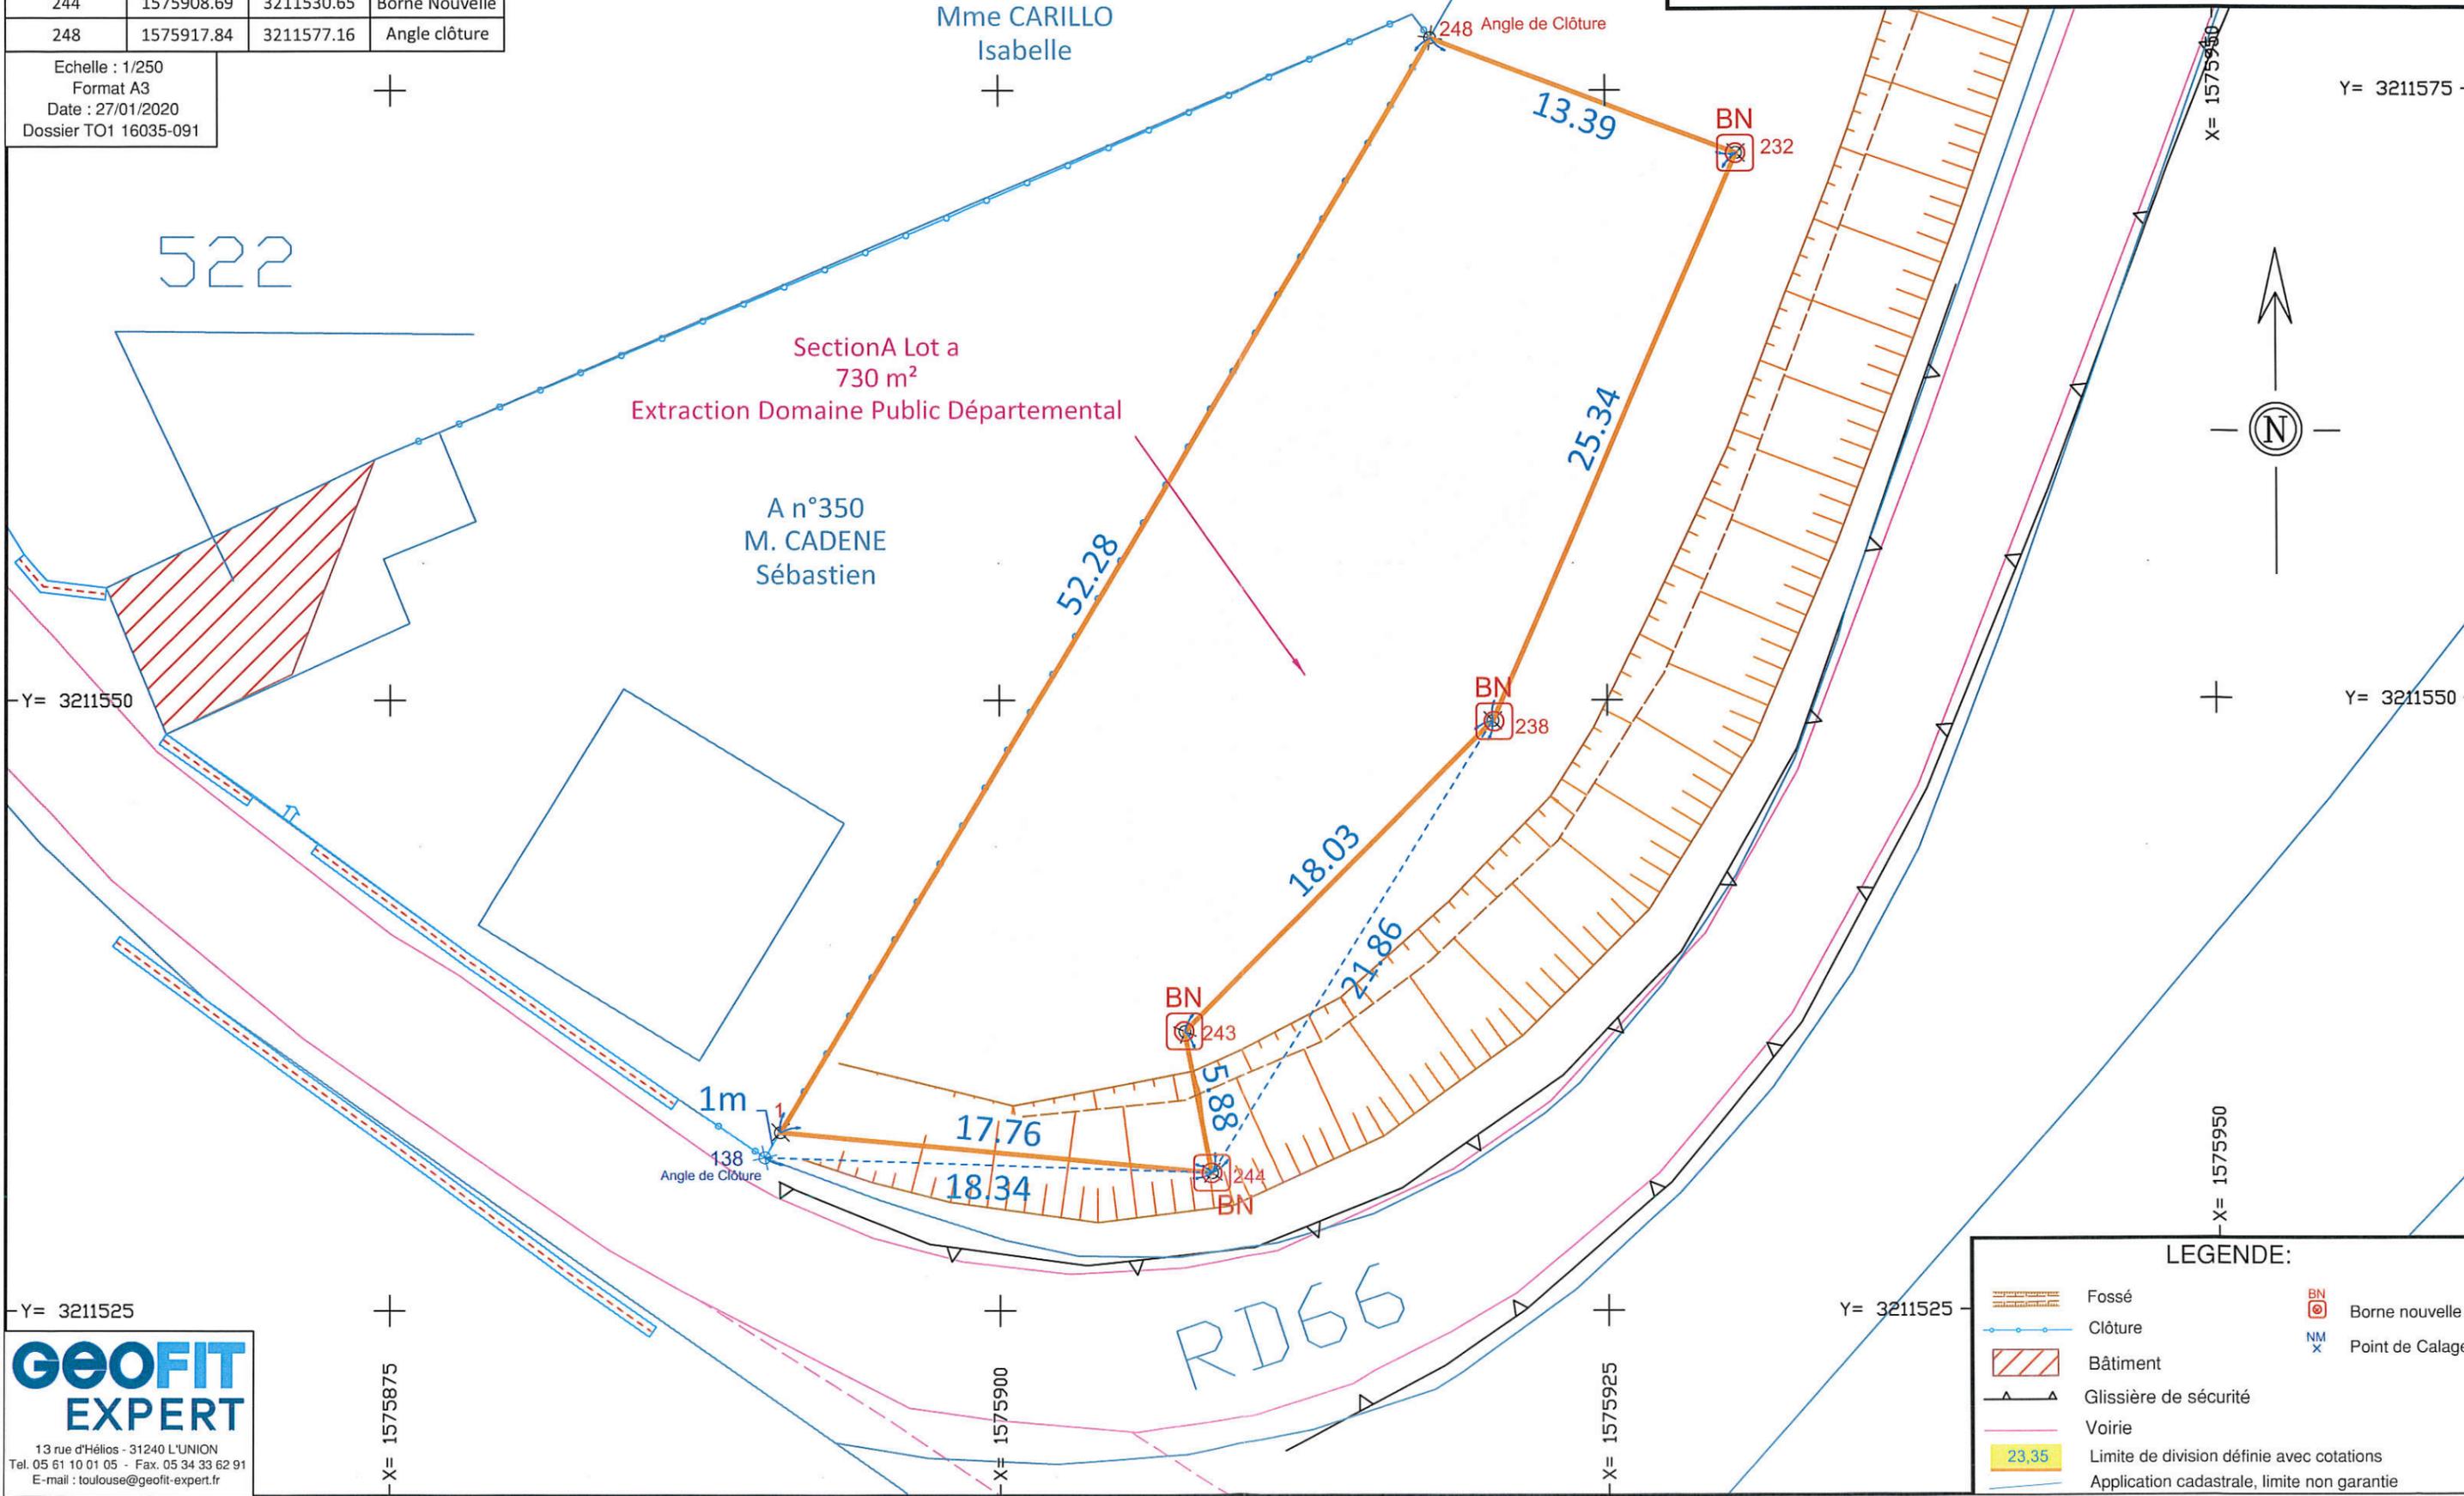

LEGENDE:

- Fossé
- Clôture
- Bâtiment
- Glissière de sécurité
- Voirie
- Limite de division définie avec cotations
- Application cadastrale, limite non garantie
- Borne nouvelle
- Point de Calage

GEOFIT EXPERT
 13 rue d'Hélios - 31240 L'UNION
 Tel. 05 61 10 01 05 - Fax. 05 34 33 62 91
 E-mail : toulouse@geofit-expert.fr

522

RD66