

Envoyé en préfecture le 12/06/2020

Reçu en préfecture le 12/06/2020

Affiché le 16/06/2020

Section : HP  
ID : 082-228200010-20200505-CP2020\_05\_19-DE

Commune :  
MONTAUBAN (121)

Numéro d'ordre du document  
d'arpentage : 9053  
Document vérifié et numéroté le 11/02/2019  
A MONTAUBAN  
Par **PLAGNE Sébastien**  
inspecteur des finances publiques  
Signé

MONTAUBAN  
436 rue Edouard Forestié  
BP 630  
  
82017 MONTAUBAN  
Téléphone : 05 63 21 57 77  
Fax : 05 63 21 57 02  
ptgc.820<;montauban@dgfip.finances.gouv.fr

DIRECTION GENERALE DES FINANCES PUBLIQUES

EXTRAIT DU PLAN CADASTRAL

CERTIFICATION  
(Art. 25 du décret n° 55-471 du 30 avril 1955)

Le présent document d'arpentage, certifié par les propriétaires sous-signés (3)  
a été établi (1) :

A - D'après les indications qu'ils ont fournies au bureau ;  
B - En conformité d'un piquetage : ..... effectué sur le terrain ;  
C - D'après un plan d'arpentage ou bornage, dont copie ci-jointe, dressé  
le ..... par ..... géomètre à .....  
Les propriétaires déclarent avoir pris connaissance des informations portées  
au dos de la remise 6463.

A ..... , le .....

(1) Rayer les mentions inutiles. La formule A n'est applicable que dans le cas d'une esquisse (plan rénové par voie de mise à jour). Dans la formule B, les propriétaires peuvent avoir effectué eux-mêmes le piquetage.  
(2) Qualité de la personne agréée (géomètre expert, inspecteur, géomètre ou technicien retraité du cadastre, etc...)  
(3) Précisez les noms et qualité du signataire s'il est différent du propriétaire (mandataire, avoué, représentant qualifié de l'autorité expropriant, etc...)

Qualité du plan : P4 ou CP [20 cm]

Echelle d'origine : 1/2000  
Echelle d'édition : 1/1000  
Date de l'édition : 11/02/2019  
Support numérique : .....


D'après le document d'arpentage  
dressé

Par LACAM (2)


Réf. : D17205

Le 18/12/2018

**Modification selon les énonciations d'un acte à publier**

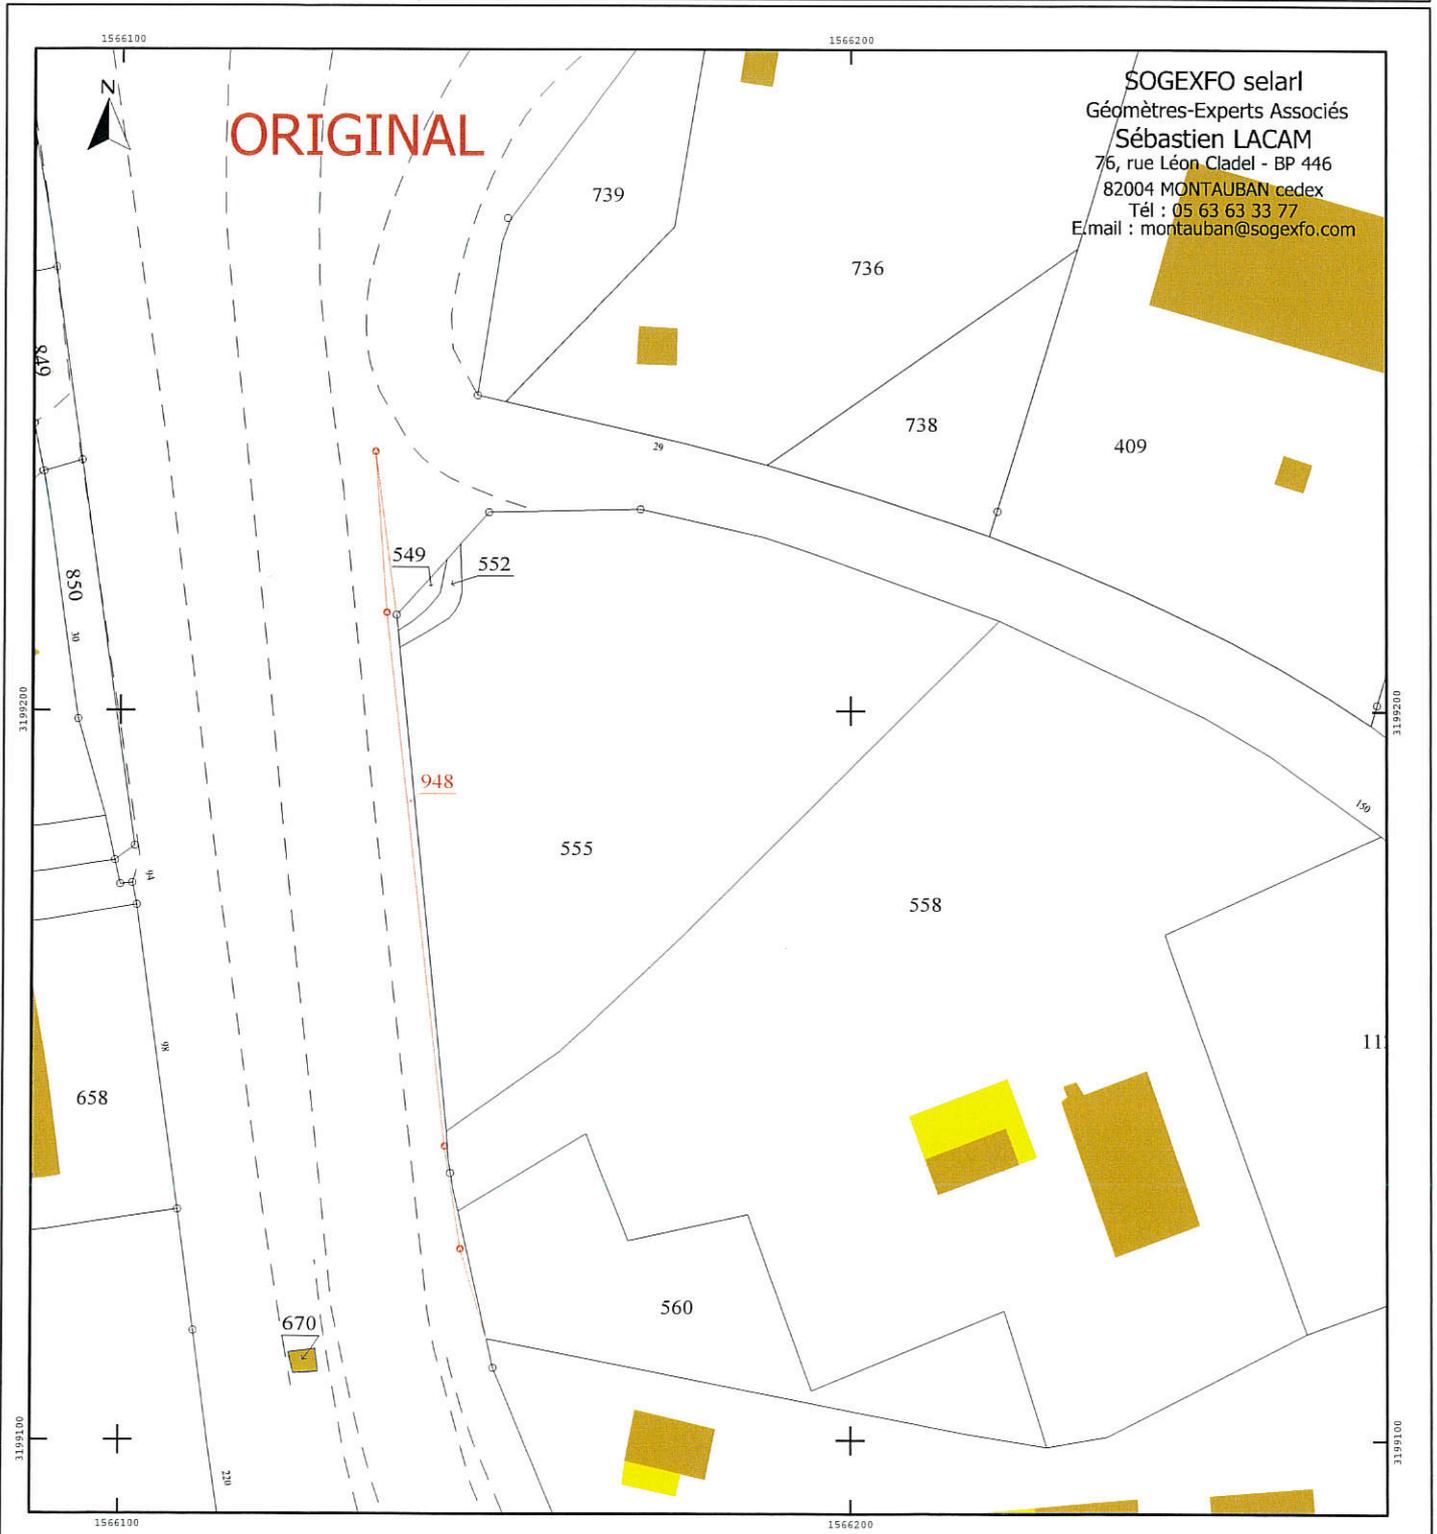

SOGEXFO selarl  
Géomètres-Experts Associés  
Sébastien LACAM  
76, rue Léon Cladel - BP 446  
82004 MONTAUBAN cedex  
Tél : 05 63 63 33 77  
E.mail : montauban@sogexfo.com

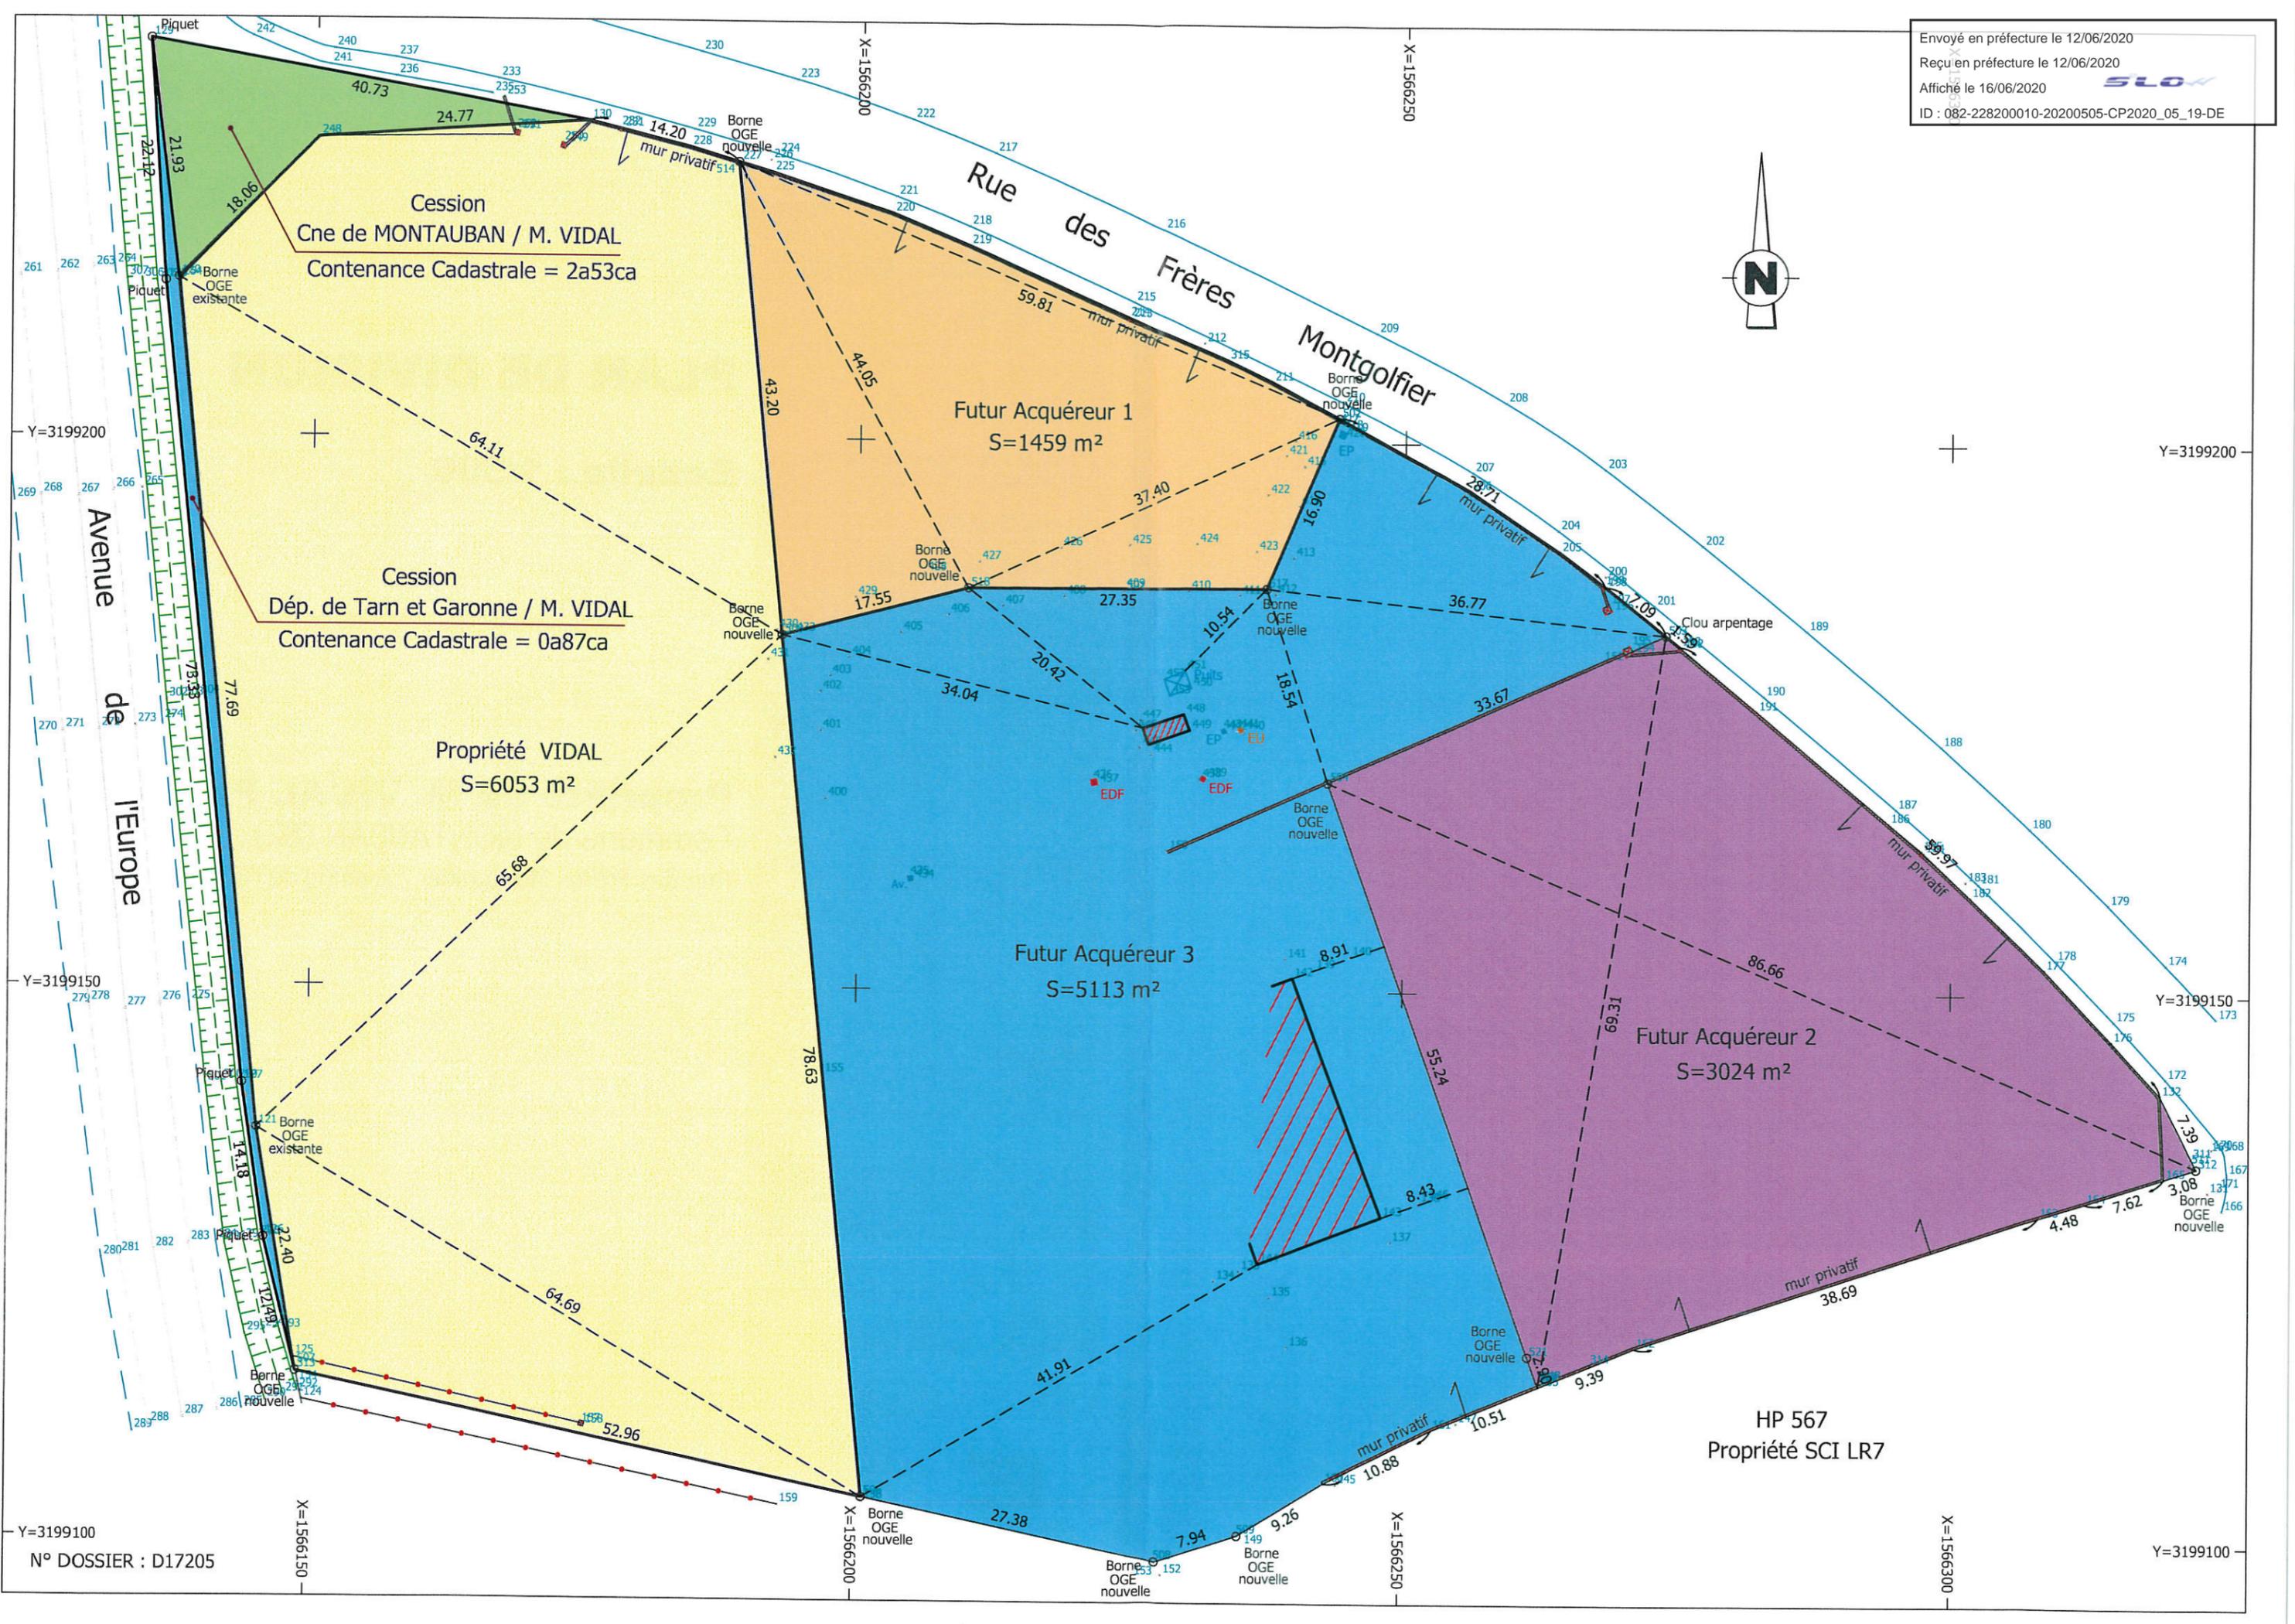

Cession  
Cne de MONTAUBAN / M. VIDAL  
Contenance Cadastre = 2a53ca

Cession  
Dép. de Tarn et Garonne / M. VIDAL  
Contenance Cadastre = 0a87ca

Propriété VIDAL  
S=6053 m<sup>2</sup>

Futur Acquéreur 1  
S=1459 m<sup>2</sup>

Futur Acquéreur 3  
S=5113 m<sup>2</sup>

Futur Acquéreur 2  
S=3024 m<sup>2</sup>

HP 567  
Propriété SCI LR7