


Plan simplifié

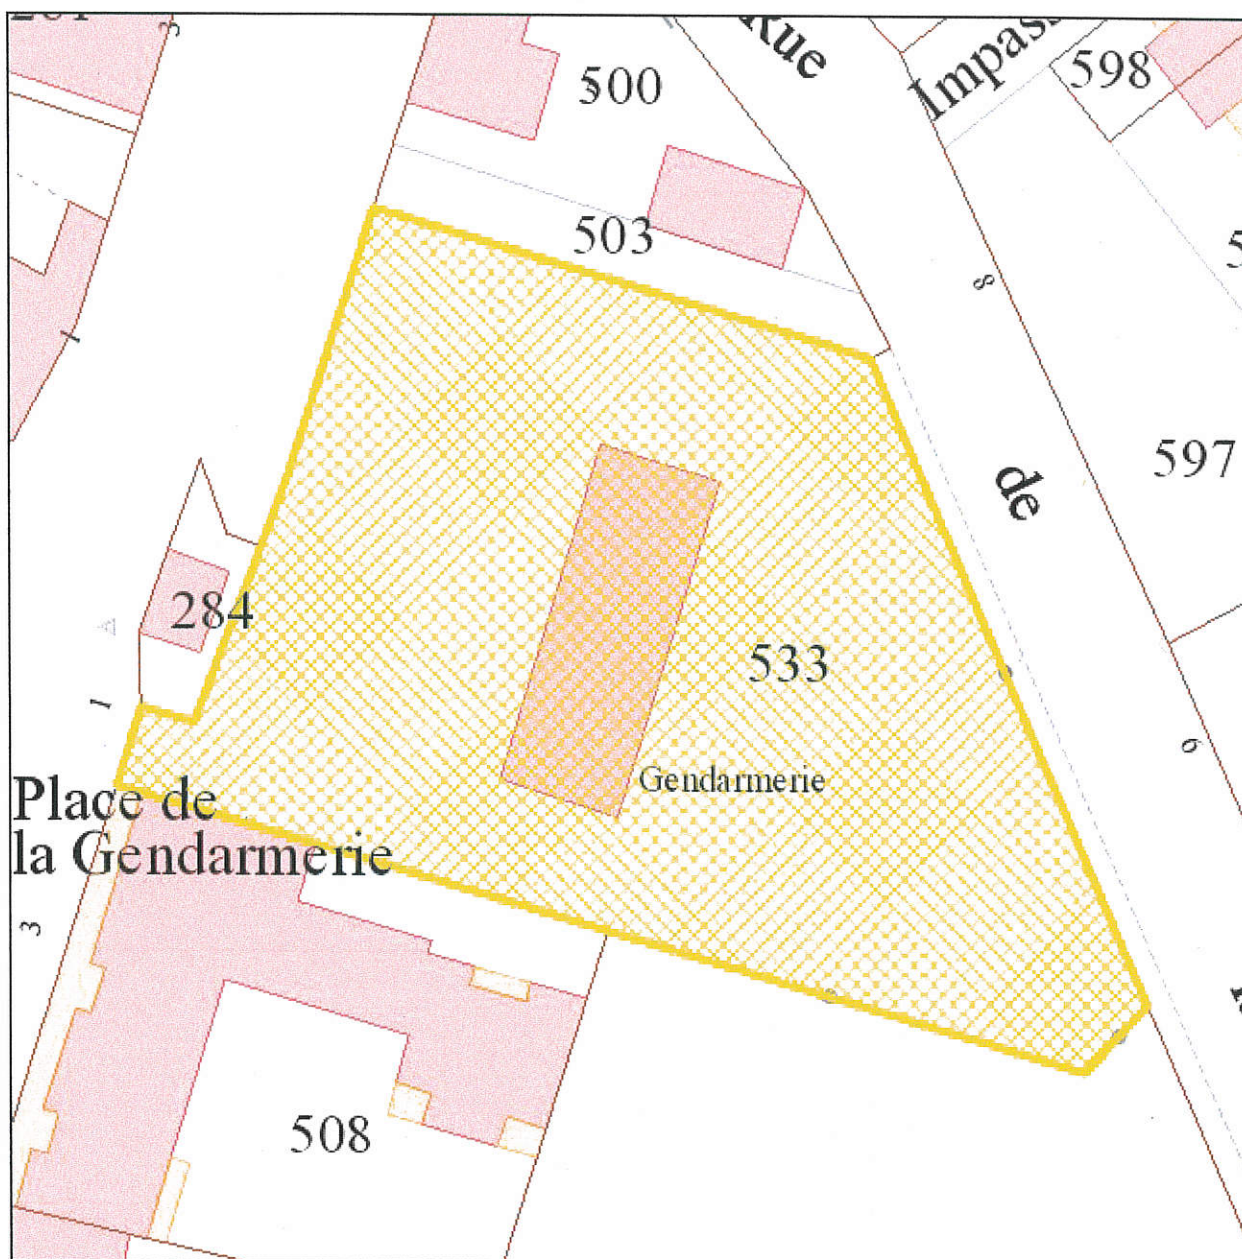

Date : 03/03/2020

Echelle : 1:500

Parcelle		820115 AB0533	
Commune	MONCLAR-DE-QUERCY		Le terrain est bâti : Oui
Adresse	0001 PL DE LA GENDARMERIE		Le terrain est dans un lotissement : Non
Surface	2313m²		
Propriétaire(s)		+00007	
DEPARTEMENT DU TARN ET GARONNE (Principal)			