


Plan simplifié

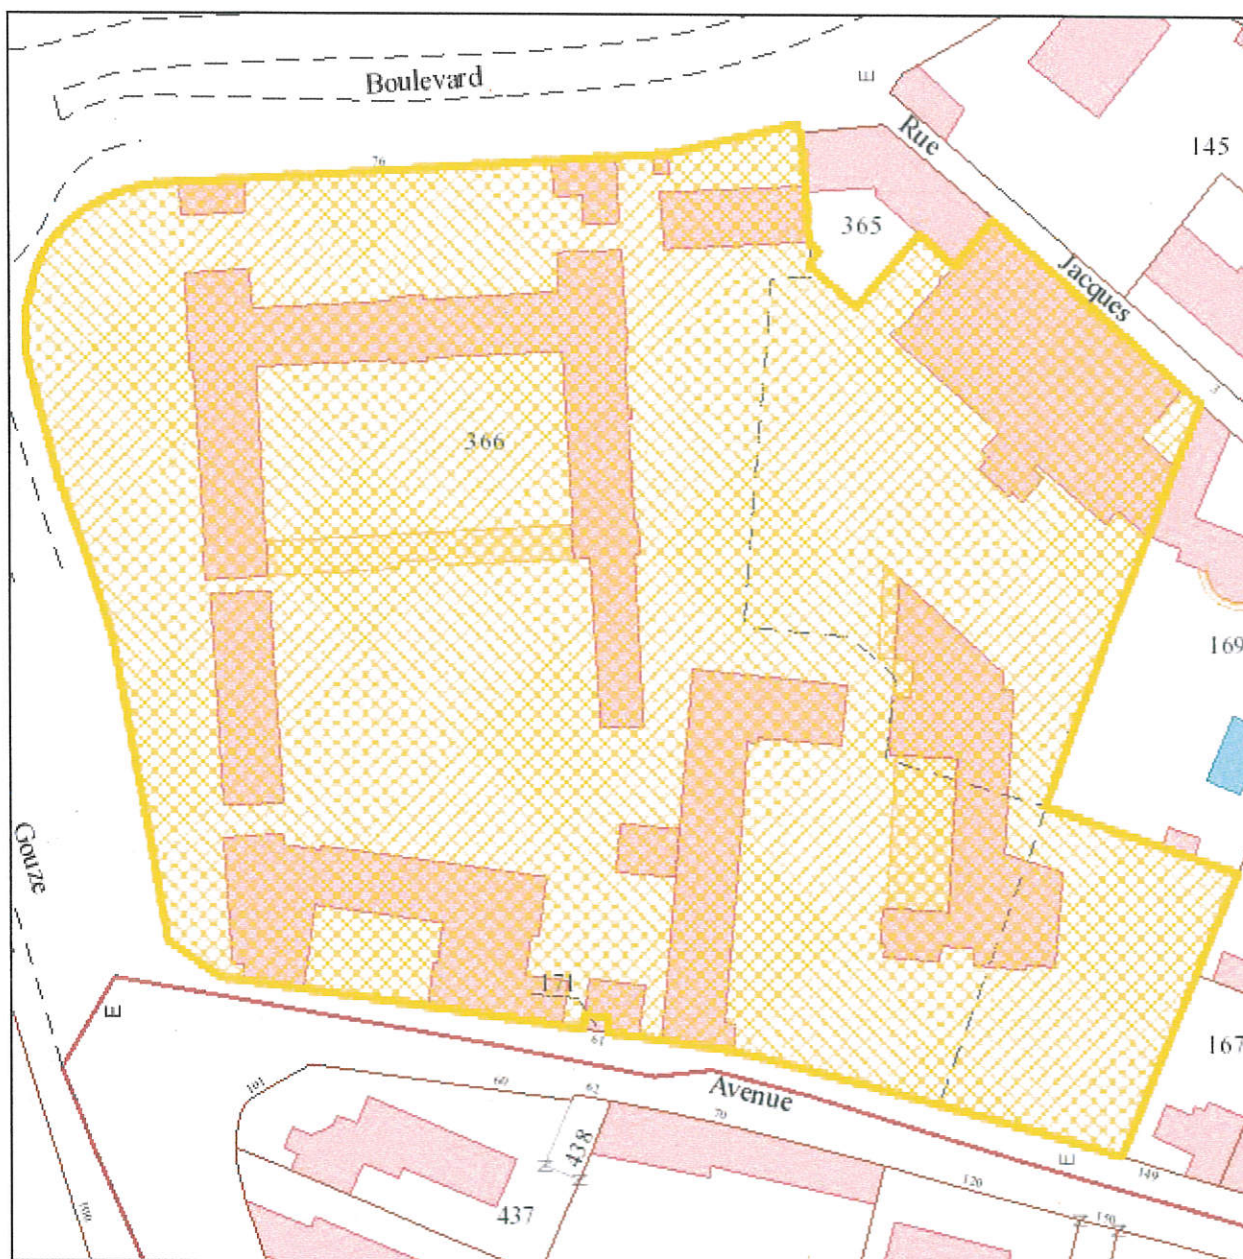

Date : 26/11/2020

Echelle : 1:1100

Parcelle	820121 BR0366	
Commune	MONTAUBAN	Le terrain est bâti : Non
Adresse	0076 BD MONTAURIOL	Le terrain est dans un lotissement : Non
Surface	19992m²	
Propriétaire(s)	+04608	
REG LANGUEDOC-ROUSSILLON-MIDI-PYRENEES (Principal)		