



Echelle : 1/200ème

MONTAUBAN

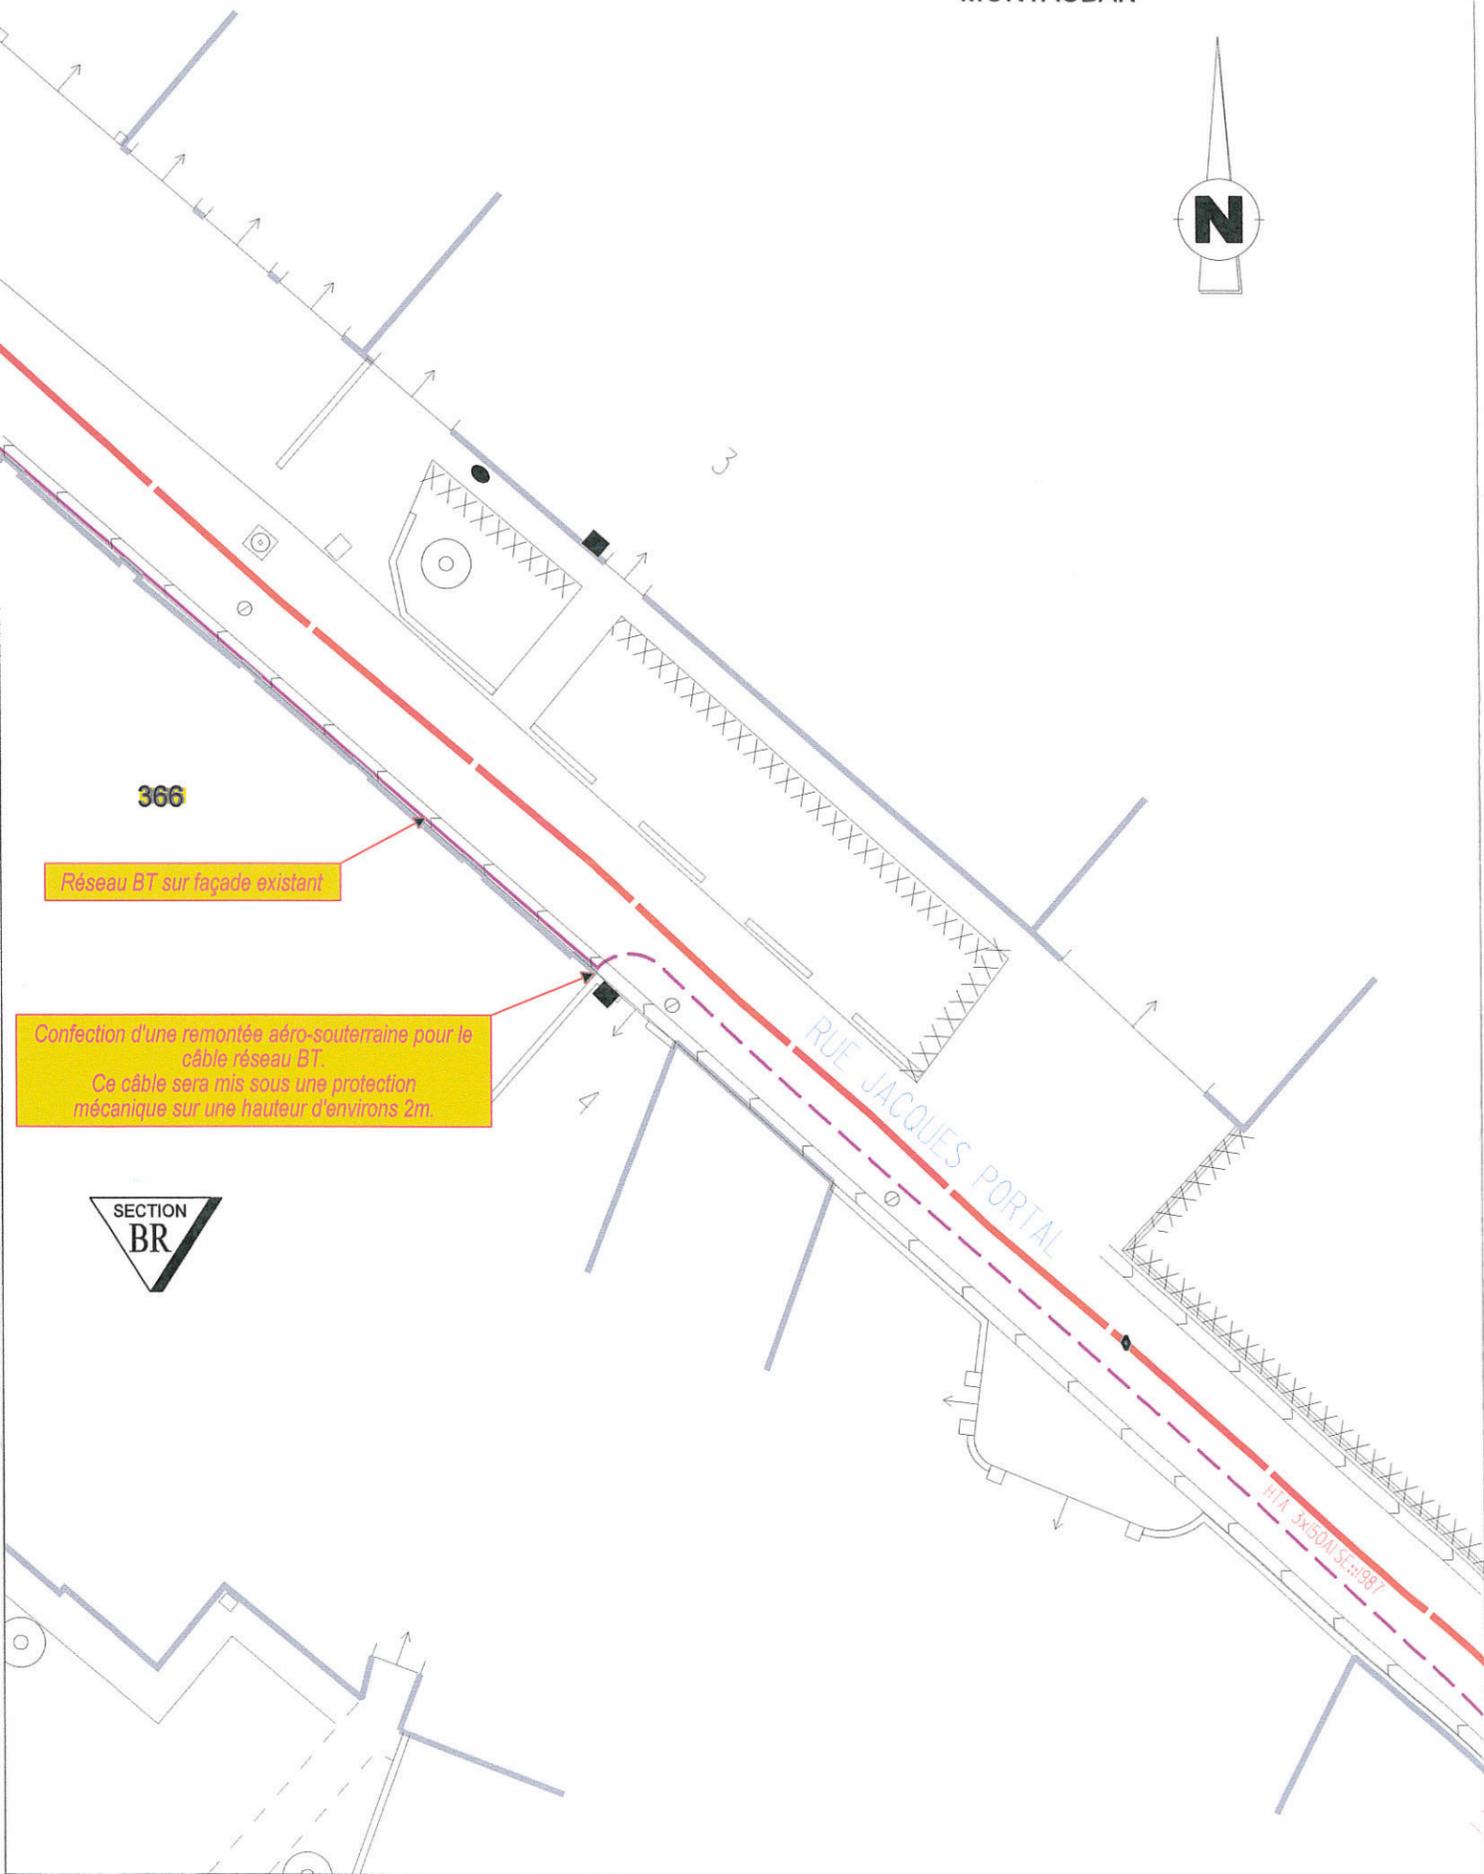

Envoyé en préfecture le 05/02/2021
Reçu en préfecture le 05/02/2021
Affiché le 05/02/2021
ID : 082-228200010-20210119-CP2021_01_10-DE

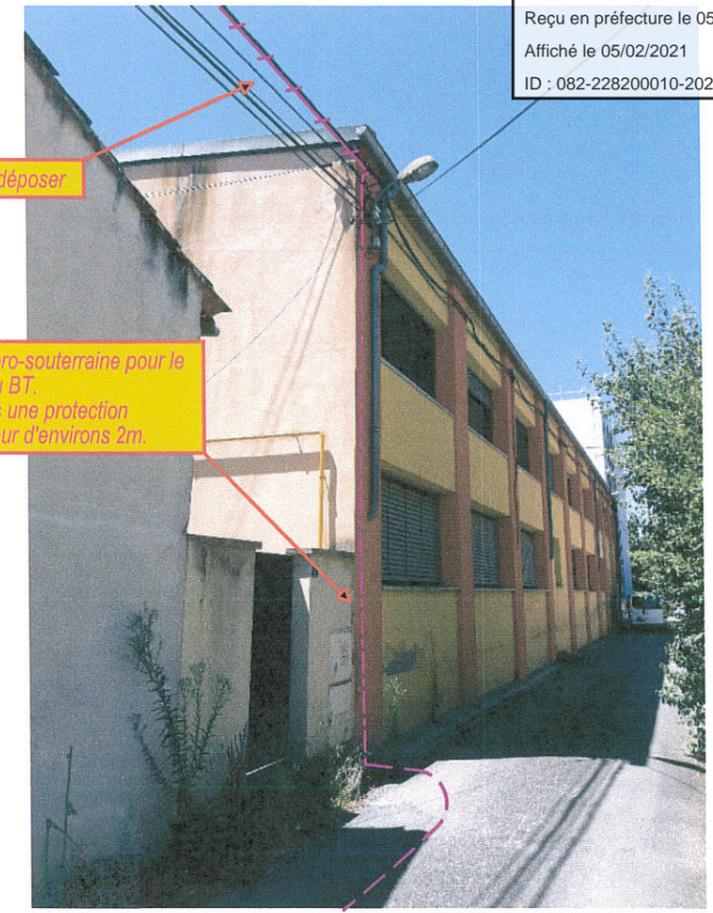

Tronçon aérien à déposer

Confection d'une remontée aéro-souterraine pour le câble réseau BT.
Ce câble sera mis sous une protection mécanique sur une hauteur d'environ 2m.

Extrait à conserver

Parcelle n°366 Section BR - Propriété de :
-Région LANGUEDOC-ROUSSILLON-MIDI-PYRENEES
22 BD MAL JUIN 31405 TOULOUSE CEDEX

Le : à
Signature :