


# Plan simplifié

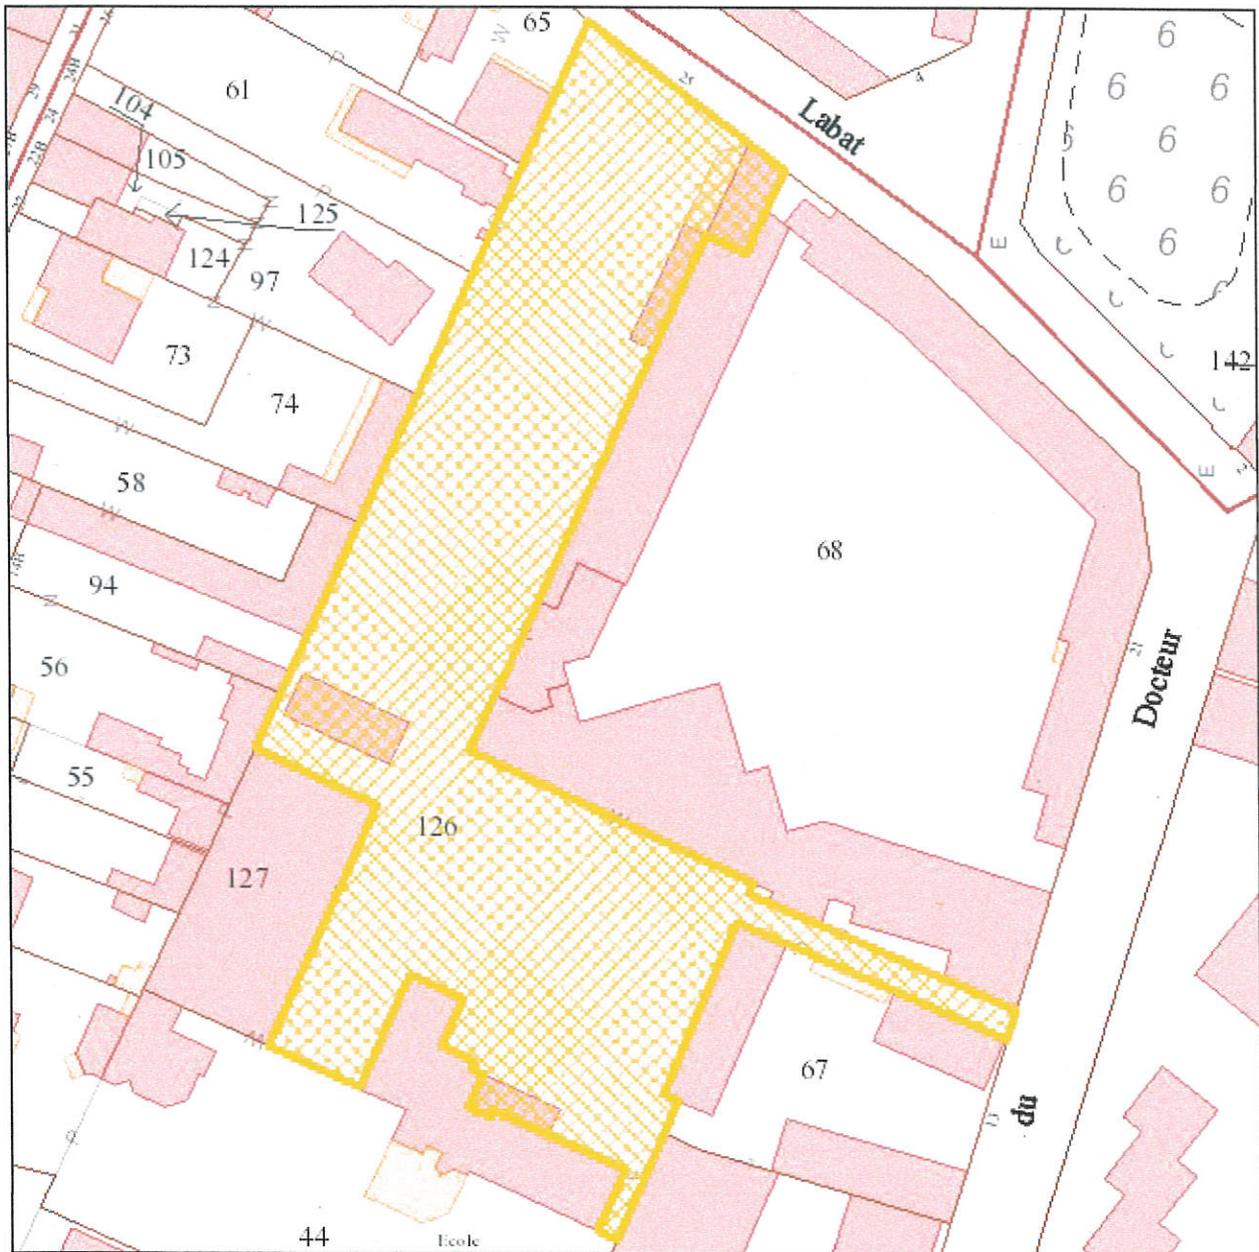

Date : 02/12/2020

Echelle : 1:1000

<b>Parcelle</b>	<b>820121 AD0126</b>	
Commune	MONTAUBAN	Le terrain est bâti : Non
Adresse	0025 RUE DU DOCTEUR LABAT	Le terrain est dans un lotissement : Non
Surface	5191m <sup>2</sup>	
<b>Propriétaire(s)</b>	<b>+00017</b>	
DEPARTEMENT DU TARN ET GARONNE (Principal)		