

**Grand Montauban**  
 Communauté d'agglomération

**COMMUNE DE MONTAUBAN**

*Piles Pont Neuf et giratoire Pont de Sapiac*  
 Maître d'ouvrage - CD82


**Plan des ouvrages de protection contre les crues**

PLAN ECHELLE: 1/500

Version	Date	Observations/Modifications
0	16/09/2020	Plan ouvrages de protection crues
1		
2		
3		
4		

**Échelle**  
 1/500

**Projet**  
 OUVrages de protection contre les inondations de danger - aménagement de ponts et giratoire (CD82) - Plan des ouvrages protection crues - Plan n°1

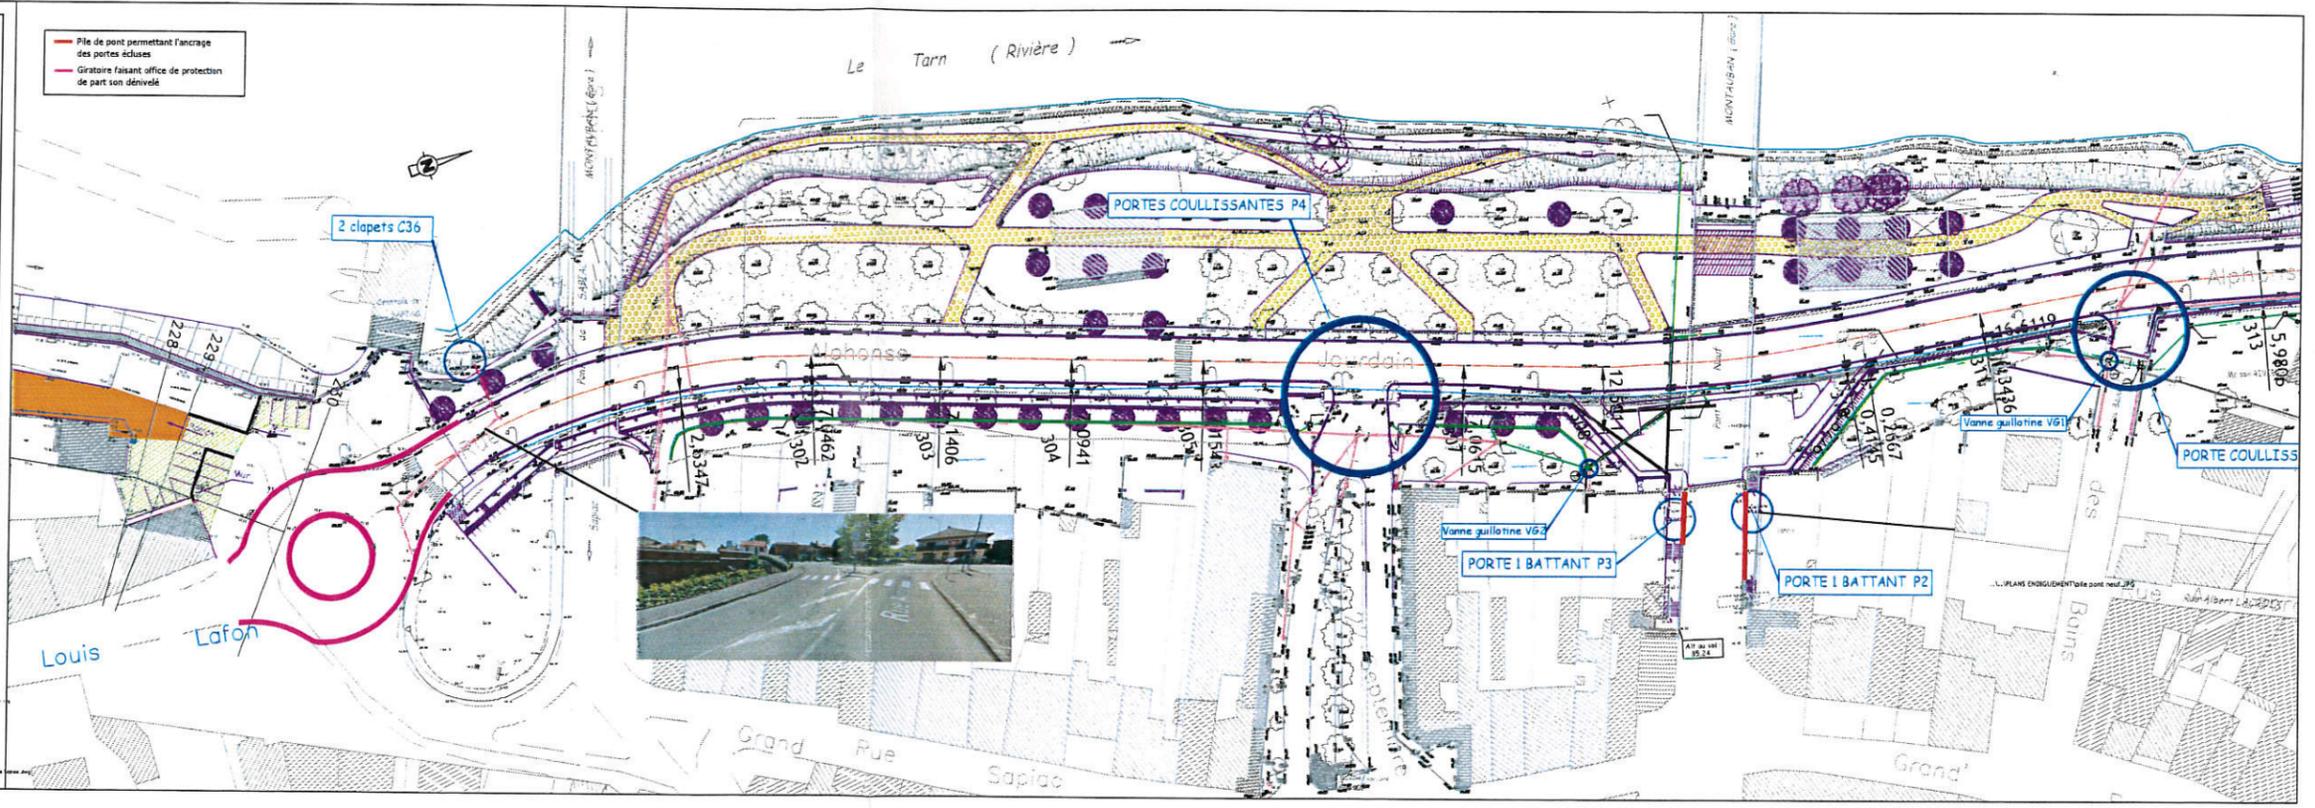



COMMUNE DE  
MONTAUBAN

Giratoire Droit de l'Enfant  
Maître d'ouvrage - CD82


Plan des ouvrages de protection  
contre les crues

PLAN ECHELLE: 1/500

Affaire suivie par : S-CZ		
Dessiné par : CH	DATE : 06/07/2020	
Version	Date	Observations Modifications
0	06.07.2020	Plan ouvrages de protection crues
1		
2		
3		
4		

CADANTIER  
 Dressé par le service Bureau D'études de la Direction  
 Voie Infrastructure Déplacement Doux

Fichier	
N° du plan	

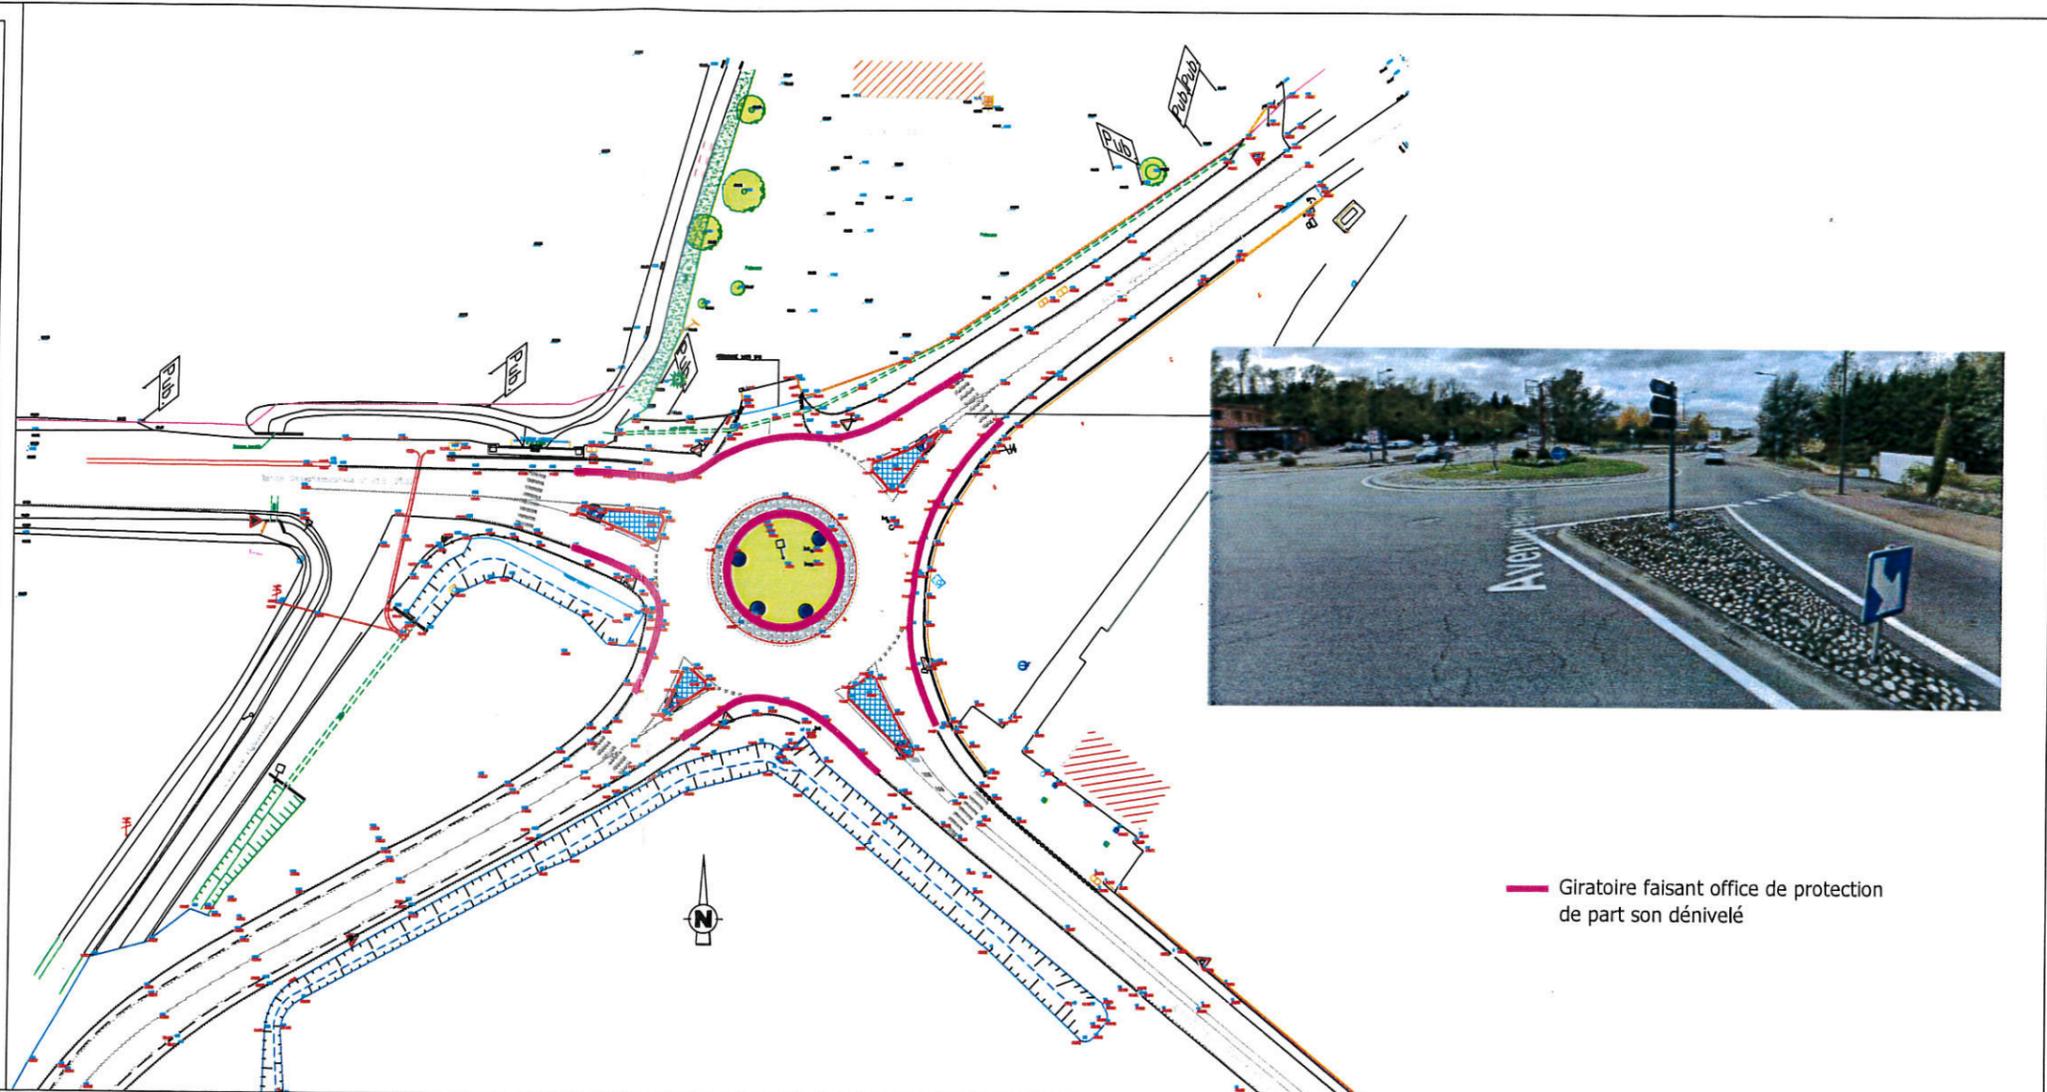

— Giratoire faisant office de protection  
de part son dénivelé

Emplacement fichier  
 D:\16 - BUREAU PROTECTION CRUES\PROTECTION CONTRE LES CRUES\ETUDE DE CASER - Aménagement de l'avenue de l'Enfant (CD82, SPARTANAC) - Plan des ouvrages protection crues - Dossier 06 du Plan de l'Etat