

# Plan simplifié


Envoyé en préfecture le 10/05/2021

Reçu en préfecture le 10/05/2021

Affiché le 11/05/2021

**SLO**

ID : 082-228200010-20210421-CD20210421\_52-DE

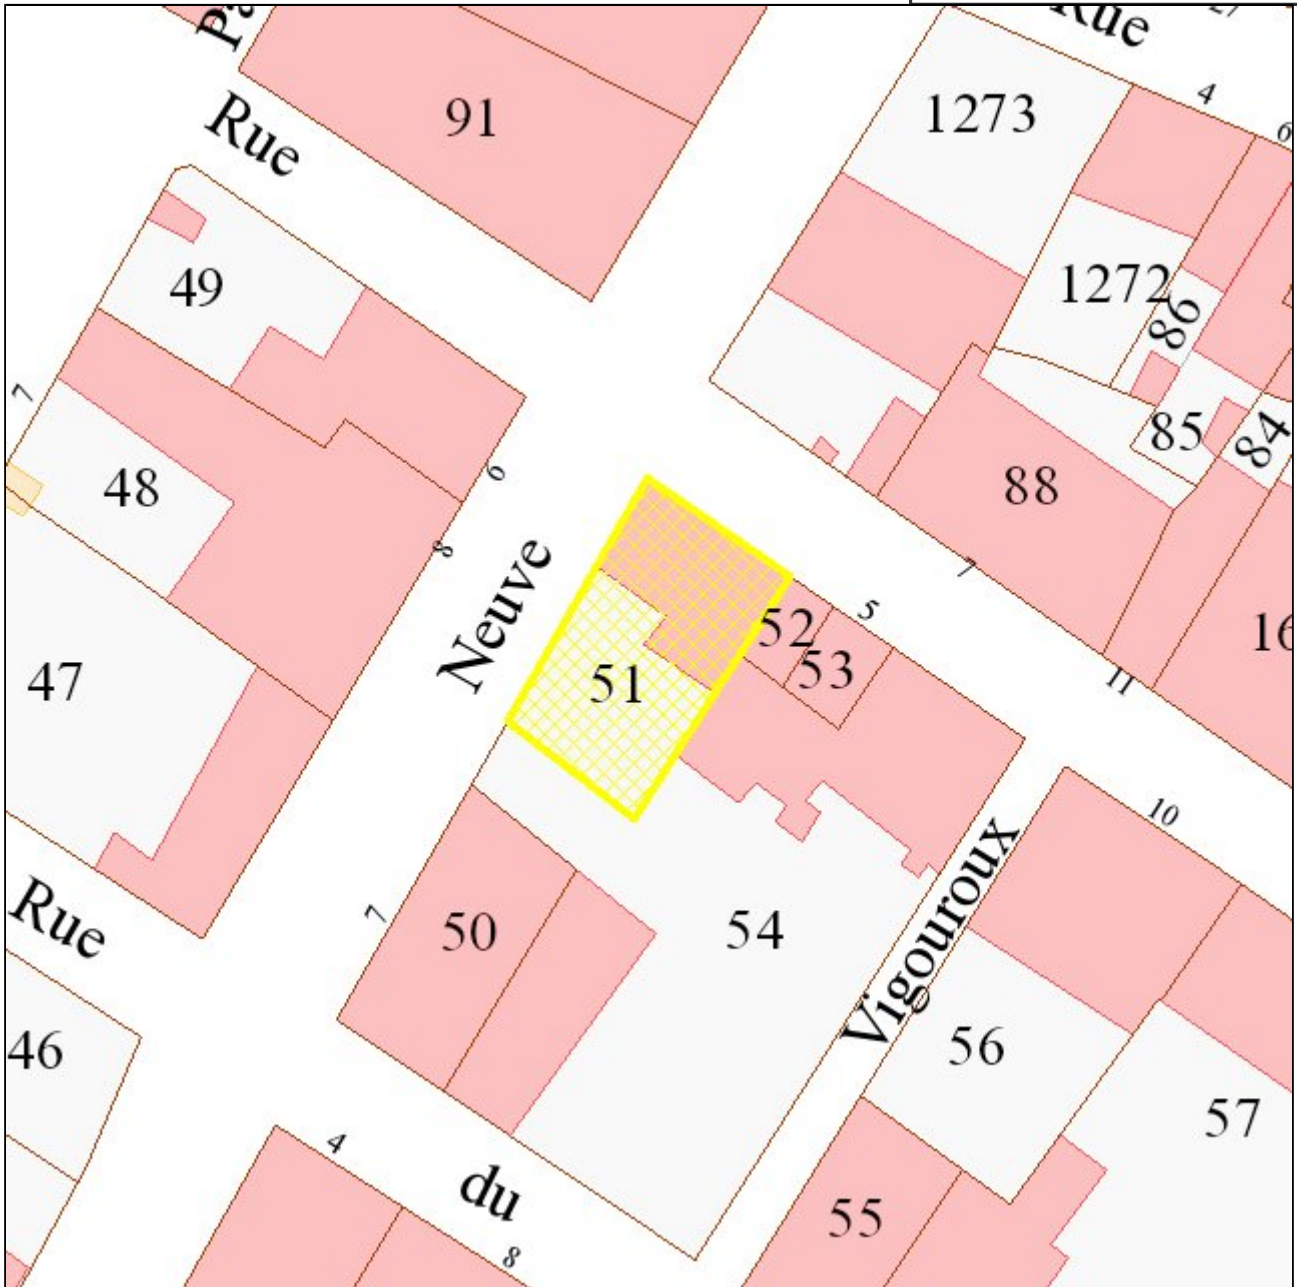

Date : 13/10/2020

Echelle : 1:500

<b>Parcelle</b>	<b>820194 C0051</b>	
Commune	VILLEBRUMIER	Le terrain est bâti : Non
Adresse	RUE LEON GAMBETTA	Le terrain est dans un lotissement : Non
Surface	230m <sup>2</sup>	
<b>Propriétaire(s)</b>	<b>+00003</b>	
DEPARTEMENT DU TARN ET GARONNE (Principal)		