

Département de Tarn et Garonne
 100 Boulevard Hubert Gouze BP 783
 82013 Montauban cedex

Communauté de Communes Grand Sud Tarn et Garonne
 120 avenue Jean Jaures
 82370 LABASTIDE ST PIERRE

Ville de Montech
 1 place de la Mairie
 82700 MONTECH

Maîtrise d'oeuvre :

MÉDÉVAL AFDP

CASCARIGNY ARCHITECTES
 17, PLACE NATIONALE
 82000 MONTAUBAN
 TEL 05 63 63 63 31
 cascarigny.architectes@orange.fr

b6 BECICE **sefe** **BP BÂTIMENT PALETTE INGENIERIE** **alaf**

phase : **PRO**

Projet : **ACCUEIL TOURISTIQUE AUX ABORDS DE LA PENTE D'EAU DE MONTECH**

adresse du projet :
 rue de l'Usine
 82700 MONTECH


doc n° **PRO 02**

échelle : **1/50**

date : **19 juillet 2019**

document : **PLAN HALTE VELO SANITAIRES**

GROS-OEUVRE intérieur sanitaires

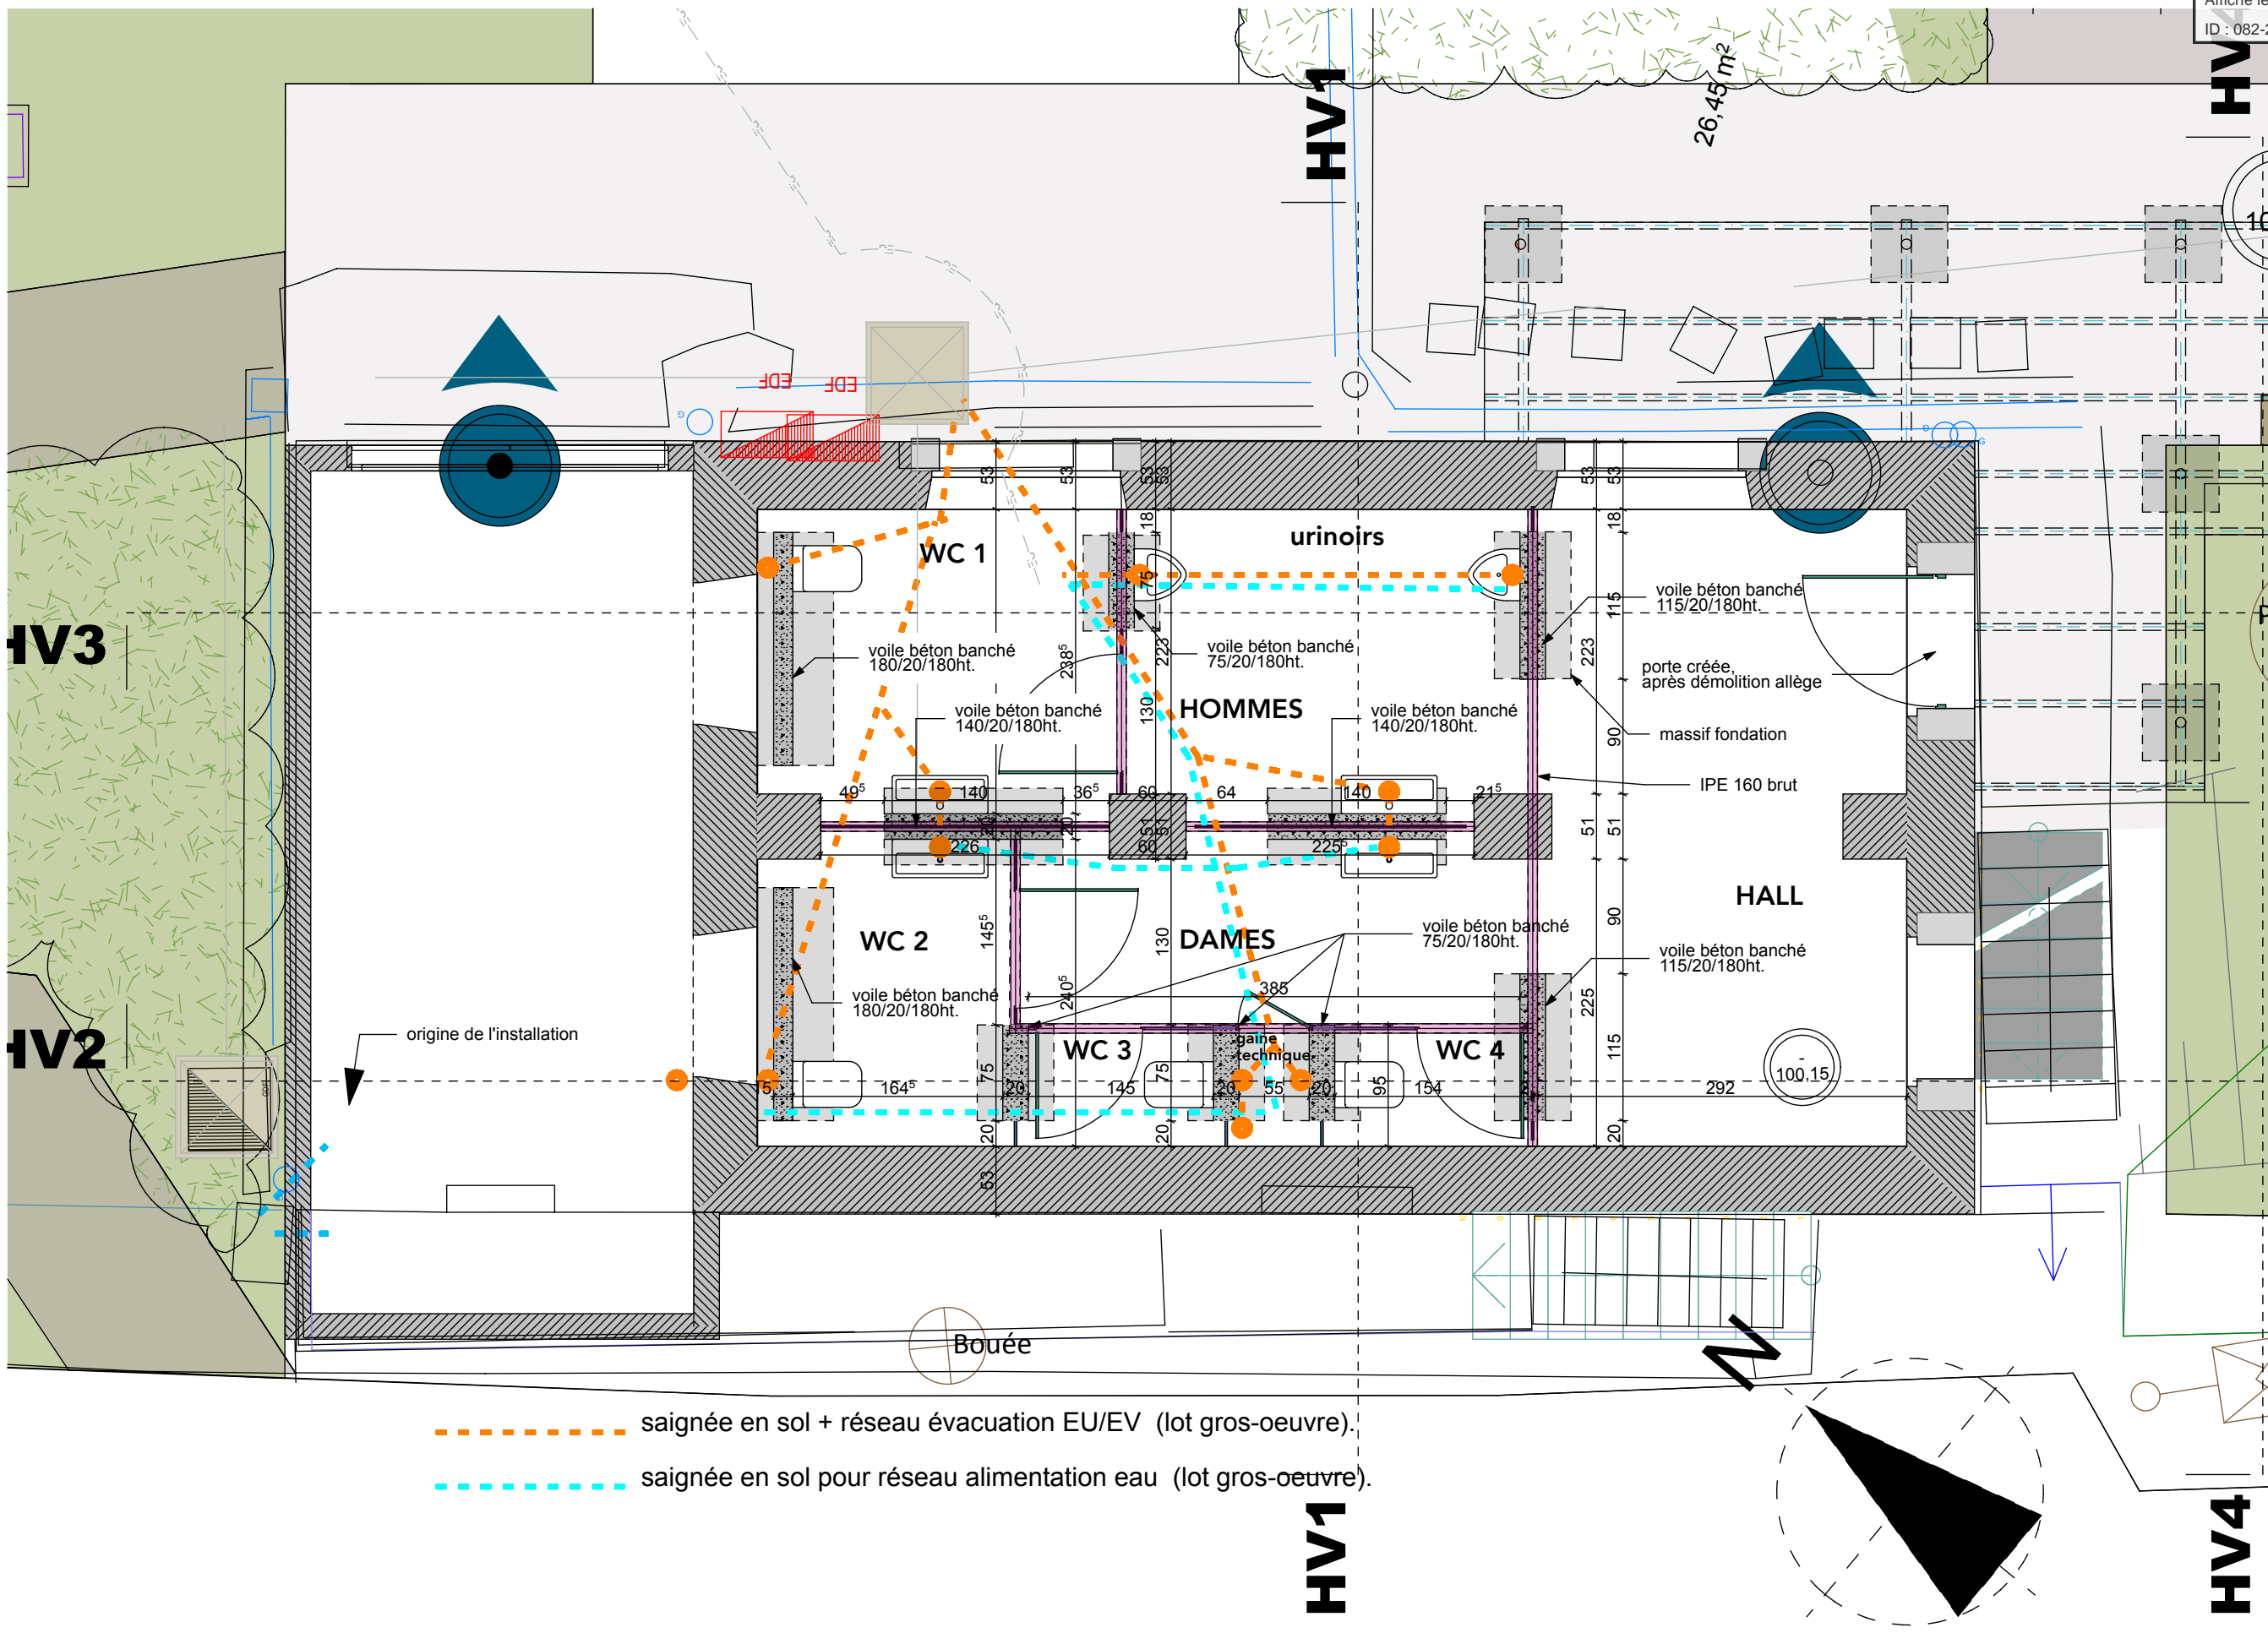

- - - - - saignée en sol + réseau évacuation EU/EV (lot gros-oeuvre).
- - - - - saignée en sol pour réseau alimentation eau (lot gros-oeuvre).

-1. PLAN HALTE VELO GROS-OEUVRE 1:50