

Envoyé en préfecture le 28/05/2021


Reçu en préfecture le 28/05/2021

Affiché le 31/05/2021

SLO

ID : 082-228200010-20210504-CP2021_05_29-DE

Plan simplifié

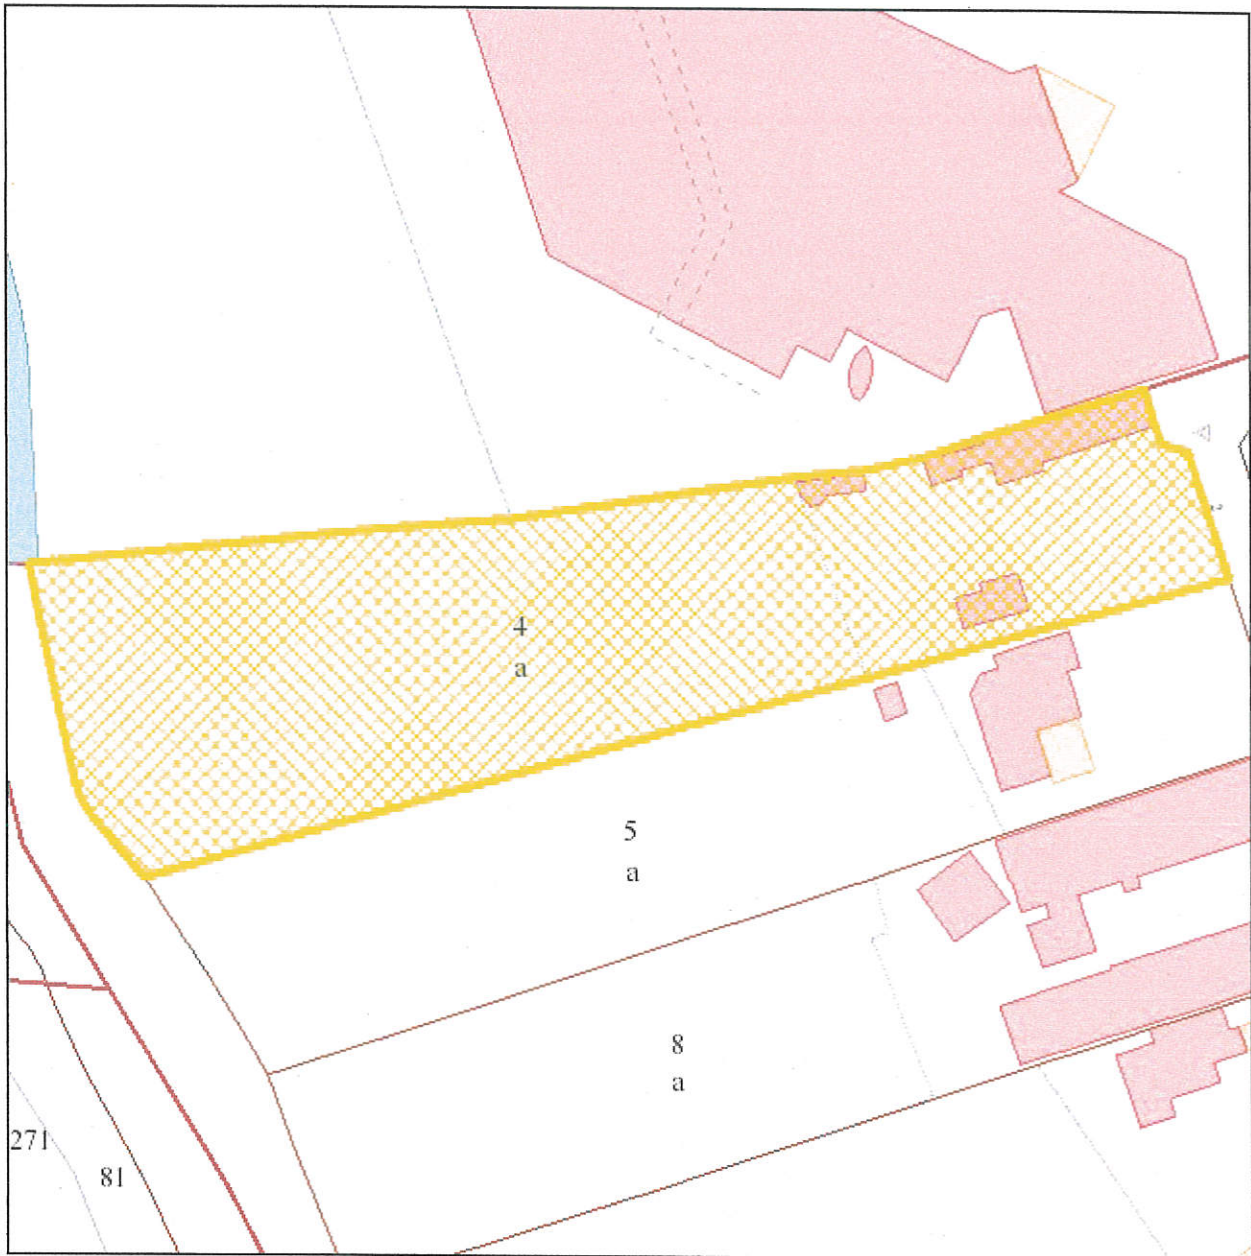

Date : 12/12/2018

Echelle : 1:1000

Parcelle	820121 BH0004	
Commune	MONTAUBAN	Le terrain est bâti : Oui
Adresse	0002 RUE JEANNE D ARC	Le terrain est dans un lotissement : Non
Surface	5275m ²	
Propriétaire(s)	+03764	
DEPARTEMENT DU TARN ET GARONNE (Principal)		