



Département du TARN-ET-GARONNE  
Commune de MOISSAC

Parcelles cadastrées section BT n°132 - 133  
Sise Route de Champ Grand

Propriété de  
M. Lilian DEVAURS

1	Mise à jour du plan suite à la nouvelle numérotation cadastrale	31/03/2021	NES	PHL
0	Réalisation du plan	20/04/2020	NES	PHL
Indice	Nature des modifications	Date	Dessiné par	Vérfifié par

ECHELLE: 1/500e  
Format A3

DATE: 31/03/2021

DOSSIER: TO1-16035-094

FICHER:  
a) TO1 116035-094 Plan de Division Numéroté.dwg

## Plan de Division

COORDONNEES LAMBERT 93 Zone 3 (CC44)  
COORDONNEES INDEPENDANTES



NIVELLEMENT IGN 69

NIVELLEMENT INDEPENDANT




**GEOFIT**  
EXPERT

GEOFIT-Expert - S.E.L.A.F.A. de Géomètres - Experts  
13 Rue d'Hélios - 31240 L'UNION  
Tel. 05 61 10 01 05 - Fax: 05 34 33 62 91  
E-mail : toulouse@geofit-expert.fr

**Plan mis à jour suivant le document d'arpentage portant le numéro d'ordre 4861T concernant les parcelles mères anciennement cadastrées BT n°132-133**

Commune de MOISSAC (82)  
 Parcelles BT n°132 - 133  
 Propriété de M. Lilian DEVAURS  
**Plan de Division**  
**Route de Champ Grand - RD n°2**

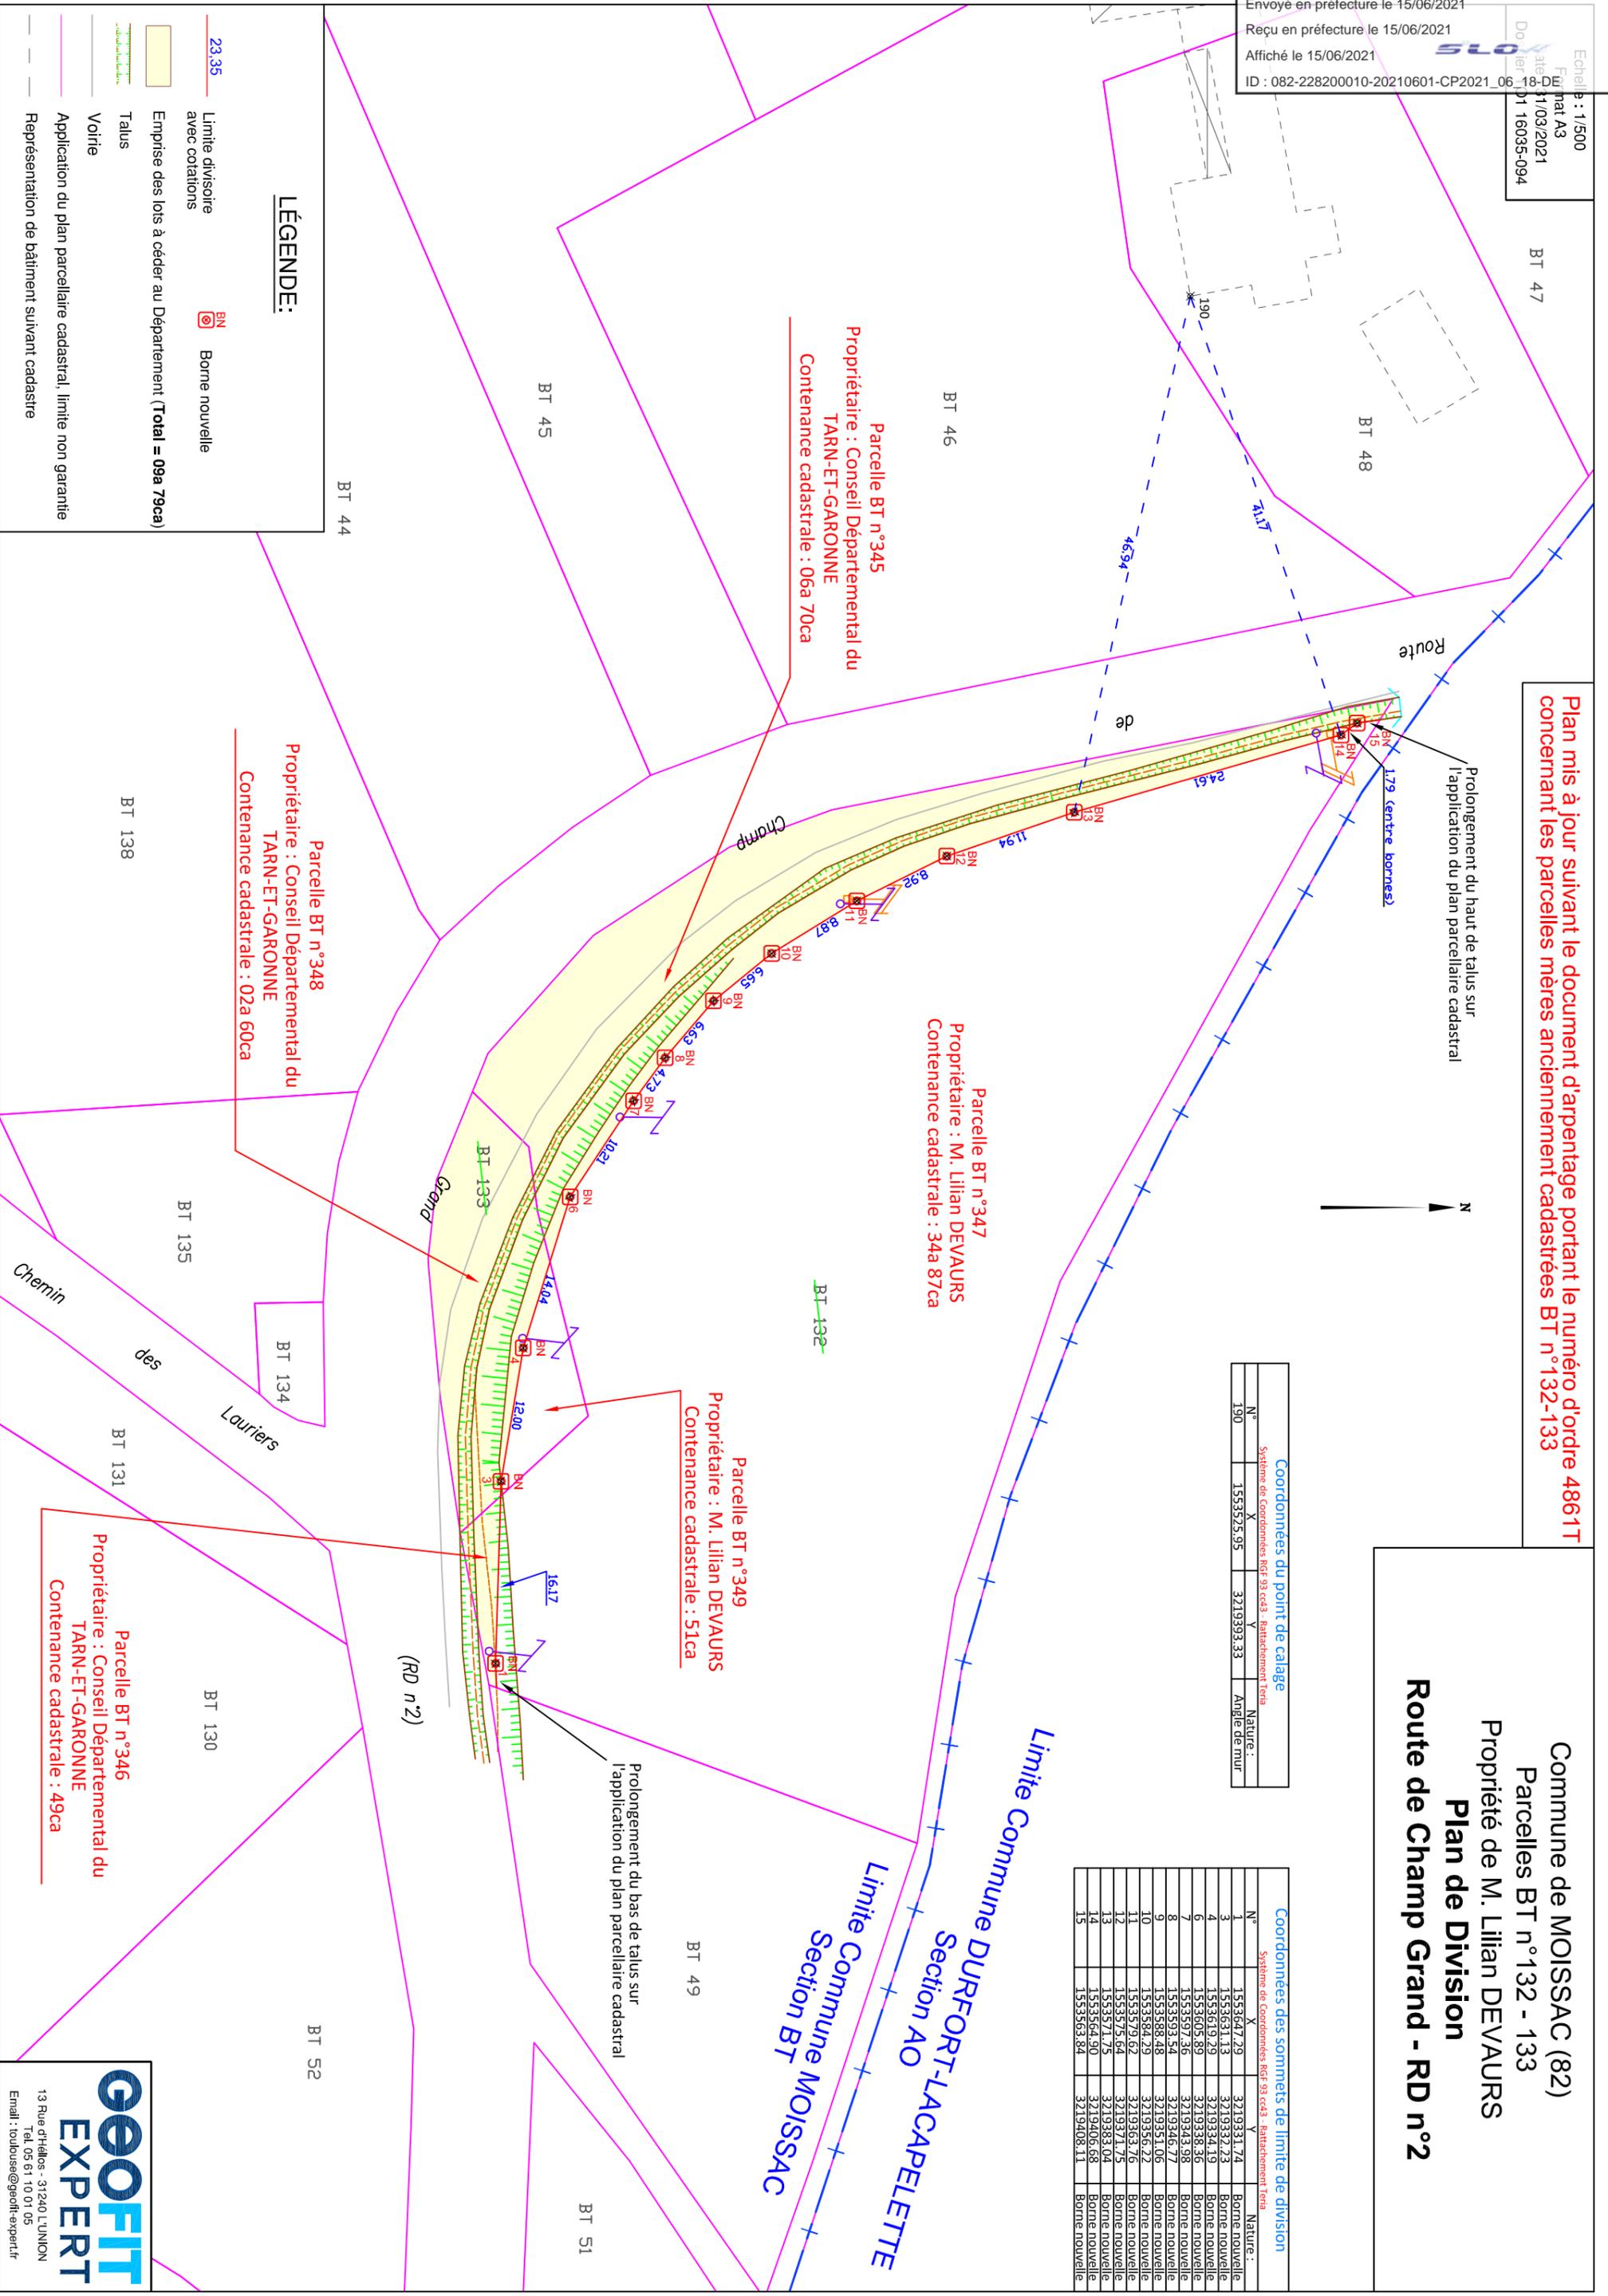

**Coordonnées du point de calage**

N°	X	Y	Nature :
190	1553525.95	3219393.33	Angle de mur

**Coordonnées des sommets de limite de division**

N°	X	Y	Nature :
1	1553647.29	3219331.74	Borne nouvelle
2	1553631.13	3219332.73	Borne nouvelle
3	1553619.29	3219334.19	Borne nouvelle
4	1553605.89	3219338.36	Borne nouvelle
5	1553597.36	3219343.98	Borne nouvelle
6	1553593.54	3219346.77	Borne nouvelle
7	1553588.48	3219351.06	Borne nouvelle
8	1553584.29	3219356.22	Borne nouvelle
9	1553579.62	3219363.76	Borne nouvelle
10	1553575.64	3219371.75	Borne nouvelle
11	1553571.75	3219383.04	Borne nouvelle
12	1553564.90	3219406.68	Borne nouvelle
13	1553564.90	3219406.68	Borne nouvelle
14	1553563.84	3219408.11	Borne nouvelle
15	1553563.84	3219408.11	Borne nouvelle

**LÉGENDE:**

- 23.35 Limite divisoire avec cotations
- Emprise des lots à céder au Département (Total = 09a 79ca)
- Talus
- Voirie
- Application du plan parcellaire cadastral, limite non garantie
- Représentation de bâtiment suivant cadastre
- BN Borne nouvelle