

Envoyé en préfecture le 07/10/2021

Reçu en préfecture le 07/10/2021

Affiché le 07/10/2021

ID : 082-228200010-20210914-CP2021_09_24-DE

SLOK

PLAN DE DIVISION

Propriété du Département du Tarn et Garonne

Echelle : 1/200

Dossier n° 18004

Commune de Grisolles

60 chemin Jean Grand


section AS

n° de parcelles : 49

n° de parcelles actualisées : 97 et 98

dressé le 08/03/2018

mis à jour le 07/05/2018

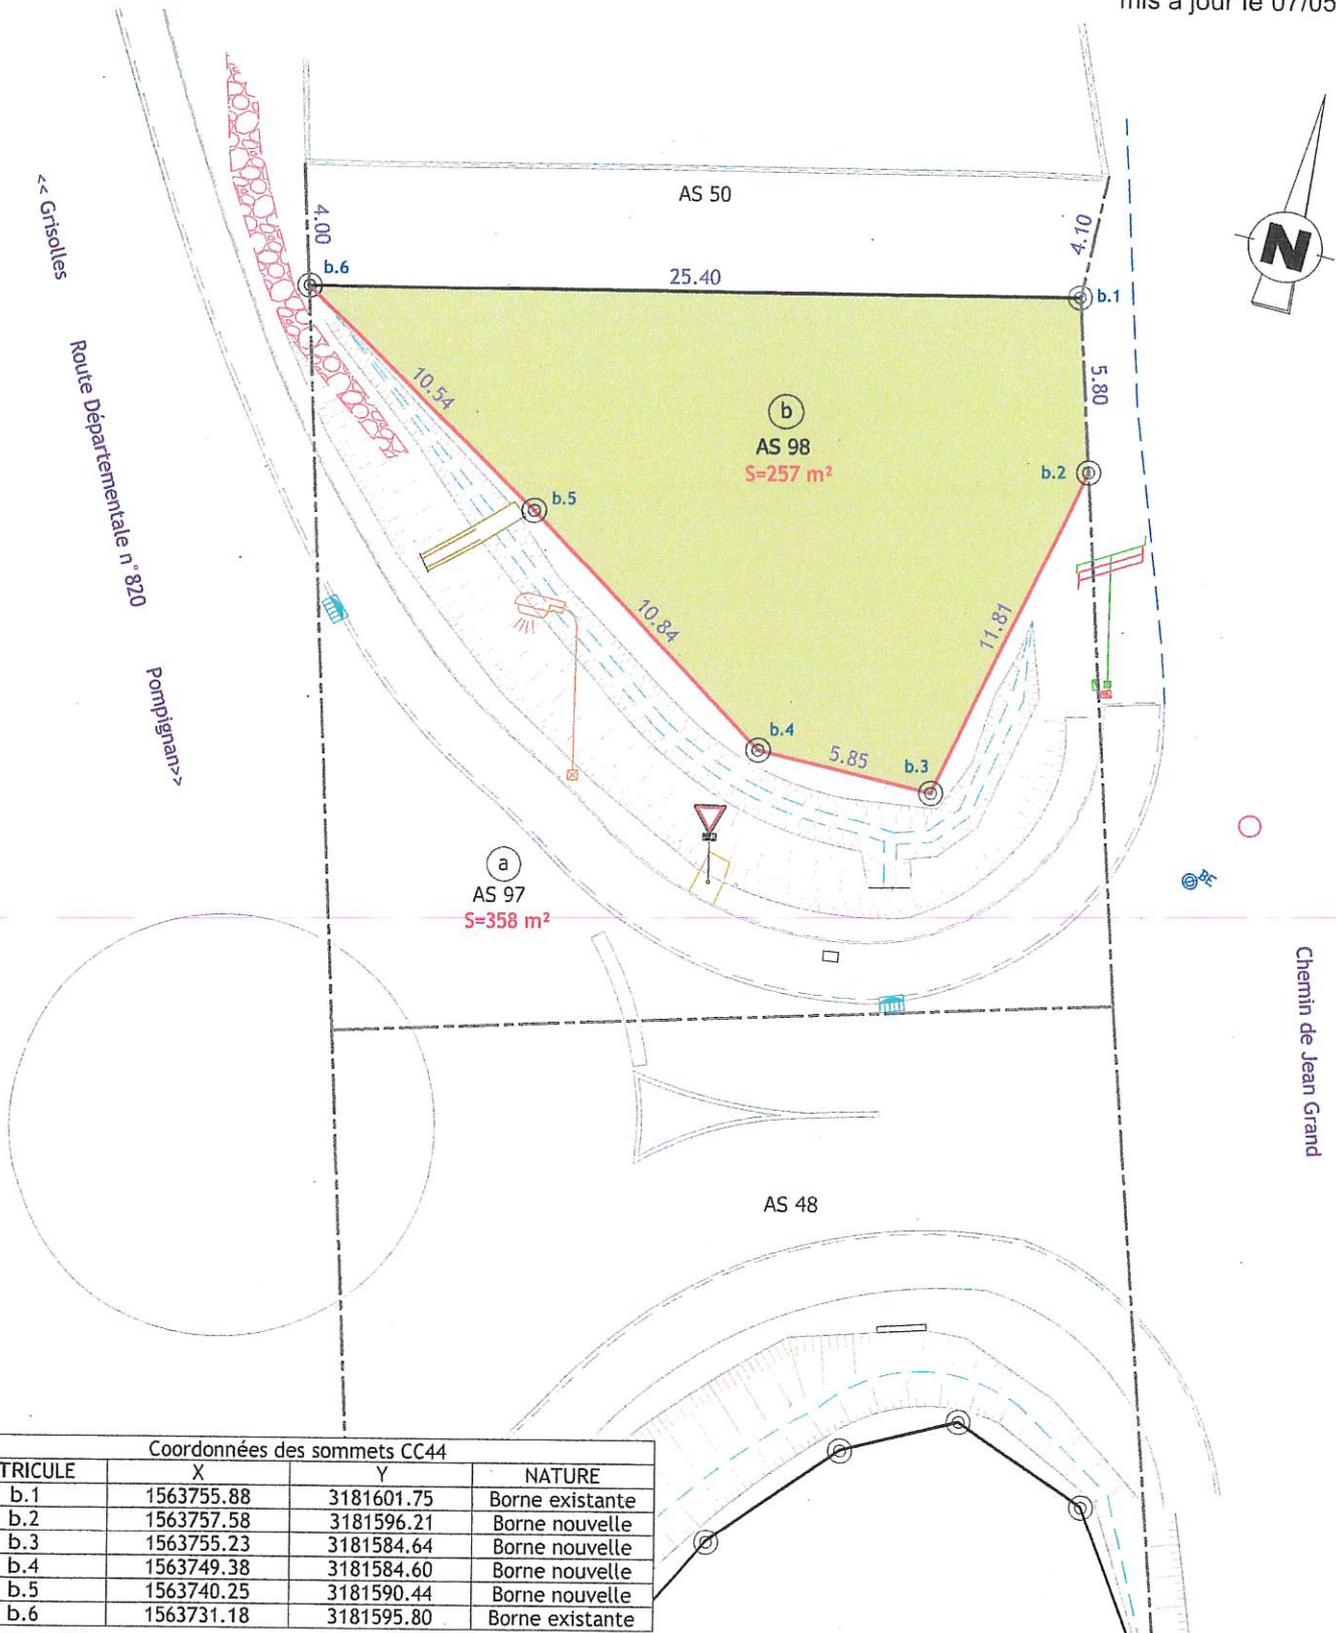

Format A4

SELARL NOUAILLES
39, Rue de la Brasserie
31330 MERVILLE

Port : 07.82.66.21.22
Tel : 09.52.94.61.06
Mail : primael.nouailles@gmail.com



Primaël NOUAILLES
Géomètre Expert