



CONVENTION D'OCCUPATION EN VUE D'IMPLANTATION D'EQUIPEMENTS DE RADIOCOMMUNICATION « ZONES BLANCHES – Centres-Bourgs »

00010661T2 - ZB_GASQUES_ST_CLAIR

Entre :

Le Département de TARN ET GARONNE, représenté par Monsieur Michel WEILL agissant en sa qualité de Président du conseil général dûment habilité par délibération en date du 1^{er} Juillet 2021.

ci-après dénommée la « Collectivité »,

D'une part

Et :

Orange, Société Anonyme au capital de 10 640 226 396 €, enregistrée au Registre du Commerce et des Sociétés de Paris sous le numéro unique d'identification 380 129 866, dont le siège social est sis 78 rue Olivier de Serres 75015 Paris.

Représentée par Sébastien PLANTIER, en qualité de Directeur de l'Unité de Pilotage Réseau Sud-Ouest dûment habilité aux fins des présentes,

ci-après dénommée l'« Opérateur »,

D'autre part

ci-après dénommés ensemble les « Parties ».

PREALABLEMENT A L'OBJET DES PRESENTES, IL A ETE RAPPELE CE QUI SUIT :

En application des articles 52 à 52-2 de la loi n° 2004-575 du 21 juin 2004 modifiée pour la confiance dans l'économie numérique, des articles 119 à 119-2 de la loi n° 2008-776 du 4 août 2008 modifiée de modernisation de l'économie et de l'article L. 34-8-5 du code des postes et des communications électroniques, l'Opérateur, qui exploite des réseaux de communications électroniques conformément aux autorisations qui lui ont été accordées, doit implanter et exploiter des équipements techniques à GASQUES (82400).

Quant à la Collectivité, elle est titulaire de droits sur la parcelle cadastrée (A 872) et propriétaire du pylône (ou point haut) édifié sur celle-ci permettant d'accueillir les équipements techniques de l'Opérateur liés à des réseaux de communications électroniques.

Afin de respecter la réglementation, les Parties se sont rapprochées afin de conclure la présente convention (ci-après dénommée "la Convention") aux conditions ci-après exposées et acceptées.

Les Parties reconnaissent que l'Opérateur dispose d'ores et déjà d'équipements sur la parcelle définie ci-dessous et les Parties conviennent que la présente convention annule et remplace, à compter de sa date d'entrée en vigueur, les conventions et avenants précédemment conclus entre elles, notamment :

- la convention 2G signée le 30 août 2006,
- l'avenant à la convention 2G signé le 13 juillet 2012,
- la convention 3G signée le 13 juillet 2012

CECI ETANT EXPOSE, LES PARTIES SONT CONVENUES DE CE QUI SUIT

Article 1 Objet

La présente Convention a pour objet de déterminer les modalités et conditions de mise à disposition, par la Collectivité au profit de l'Opérateur, d'un site (ci-après dénommé "le Site"), d'une superficie au sol d'environ 20m², sis lieu-dit « Grand Roger », 82400 GASQUES parcelle cadastrée section A, n°872 et d'emplacements sur le château d'eau de la Collectivité sur ledit Site.

Cette mise à disposition permet à l'Opérateur d'implanter les équipements techniques (ci-après dénommés "les Équipements Techniques") définis à l'article 2 et liés à ses activités d'opérateur.

Par implantation, il convient d'entendre l'installation, l'exploitation et la maintenance des Équipements Techniques.

Dans l'hypothèse où la collectivité n'est pas propriétaire du terrain d'implantation, cette dernière déclare avoir obtenu l'accord du propriétaire pour conclure la présente convention. A ce titre, la Collectivité déclare être chargée des dépenses relatives à l'entretien et la maintenance du site tel que mentionné à l'article 3.3.1 de la présente Convention.

Article 2 Équipements Techniques à la charge de l'Opérateur

L'ensemble des Équipements Techniques objets de la présente Convention sont et demeurent la propriété de l'Opérateur, la Collectivité s'interdisant d'intervenir sur lesdits Équipements Techniques, sauf en cas d'urgence dûment justifiée à l'Opérateur.

Ces Équipements Techniques sont définis comme suit :

- les baies techniques,
- les antennes et faisceaux hertziens,
- l'ensemble des câbles, branchements et raccordements nécessaires au fonctionnement des Équipements Techniques.

Le(s)dit(s) emplacement(s) des Équipements Techniques sont identifiés sur les plans figurant en annexe 3.

Les Équipements Techniques seront implantés en fonction des nécessités d'ingénierie de l'Opérateur. L'Opérateur pourra mutualiser l'ensemble de ses Équipements Techniques présents sur le site. Un

dossier technique, comprenant des plans (notamment le PLAN DE SECURITE, le PLAN d'ELEVATION et le PLAN DE VUE D'ENSEMBLE), présente à titre indicatif les Équipements Techniques qui seront installés dès la mise à disposition des emplacements (annexe 2).

L'Opérateur pourra modifier ou ajouter librement de nouveaux Équipements Techniques, dans la limite des emplacements mis à disposition de l'Opérateur, figurant en annexe 2 et dans le respect des règles telles que définies en annexe 1. L'Opérateur communiquera pour la parfaite information de la Collectivité les plans d'implantation des nouveaux Équipements Techniques dix (10) jours ouvrés avant la réalisation de ces modifications ou extensions.

L'Opérateur souscrira en son nom propre les abonnements nécessaires à l'alimentation en énergie de ses Équipements Techniques.

Article 3 État des lieux, Installation, entretien et maintenance

3.1 État des lieux

Les lieux mis à disposition sont présumés être en bon état à la date de signature des présentes.

3.2 Travaux d'installation et d'évolution du site

La Collectivité autorise l'installation, dans les emplacements mis à disposition, des Équipements Techniques et tous travaux nécessaires à cette fin, ce compris le renfort du support le cas échéant et tous branchements et installations nécessaires (notamment alimentation en énergie, lignes téléphoniques, fibres optiques, fourreaux et faisceaux hertziens) au fonctionnement des Équipements Techniques.

La Collectivité, en cas de construction d'un nouveau Site fera ses meilleurs efforts pour inviter, avec un préavis de huit (8) jours minimum, l'Opérateur ou son représentant le jour de la réception des travaux d'édification dudit Site et au jour du quitus de levée de réserves. A cette occasion la Collectivité et l'Opérateur constateront la conformité des travaux aux règles de l'art. A défaut de conformité ou en cas de malfaçon, l'Opérateur accordera à la Collectivité un délai ne pouvant excéder (2) mois pour réparer ou faire réparer les désordres ou malfaçons, passé ce délai l'Opérateur pourra résilier la Convention.

La signature de la Convention vaut accord donné à l'Opérateur de réaliser les travaux et d'effectuer les démarches liées à l'obtention des autorisations administratives nécessaires à l'installation et à l'exploitation des Équipements Techniques. A défaut d'obtention desdites autorisations, la Convention sera résiliée de plein droit sans indemnité. Il en sera de même en cas de retrait, annulation ou d'abrogation de l'une des autorisations administratives précitées.

L'annexe 1 aux présentes définit les conditions d'évolution par l'Opérateur d'un Site dont la Collectivité est propriétaire,

3.3 Entretien et Maintenance

L'Opérateur devra tenir les lieux mis à disposition en bon état d'entretien ainsi qu'en bon état de propreté pendant la durée de leur occupation.

L'Opérateur s'engage à assurer à ses frais et sous sa seule responsabilité la maintenance de ses Équipements Techniques.

La Collectivité s'engage à assurer à l'Opérateur une jouissance paisible des emplacements mis à disposition.

La Collectivité prend à sa charge les dépenses suivantes :

- la viabilisation du site ;
- la maîtrise foncière du Site (acquisition / location du terrain) ;
- le raccordement à un réseau d'énergie ;
- L'environnement du Site (chemin d'accès, clôture, terrain).

3.3.1 Entretien et maintenance du Site

A l'exclusion des grosses réparations telles que prévues par l'article 606 du Code Civil, et de l'entretien et de la maintenance de l'environnement du Site (chemin d'accès, clôture, terrain) qui restent sous la responsabilité et à la charge de la Collectivité, l'Opérateur assurera l'entretien et la maintenance des autres ouvrages et équipements constituant le Site, et notamment le point haut et ses accessoires.

Une visite d'entretien sera réalisée une fois par an par l'Opérateur et la Collectivité.

Dans le cadre de la maintenance assurée par la Collectivité, l'Opérateur s'engage à acquitter les frais correspondants à concurrence d'un montant forfaitaire fixé à 1000 euros H.T par site et par an.

3.3.2 Travaux réalisés par la Collectivité sur le Site

Dans le cas où des travaux de quelque nature que ce soit seraient réalisés par la Collectivité sur le Site et nécessiteraient le déplacement ou l'enlèvement de toute ou partie des Équipements Techniques de l'Opérateur, la Collectivité en avertira l'Opérateur par lettre recommandée avec avis de réception moyennant le respect d'un préavis de six (6) mois avant le début des travaux. La Collectivité précisera la nature et la durée desdits travaux et s'efforcera dans la mesure du possible, de proposer une date d'interruption dans la période la moins pénalisante pour l'Opérateur. Le préavis ne s'appliquera pas en cas de travaux rendus nécessaires par la force majeure.

L'Opérateur s'engage à effectuer lui-même et à ses frais la dépose, la protection et la remise en place des dits Équipements.

Les Parties se concerteront pour trouver une solution de remplacement pendant la durée des travaux, afin de permettre à l'Opérateur de continuer à exploiter les Équipements Techniques.

Au cas où aucune solution de remplacement satisfaisante pour l'Opérateur ne serait trouvée, celui-ci se réserve le droit de résilier la Convention sans paiement d'une quelconque indemnité par l'une ou l'autre des Parties.

En tout état de cause, le montant forfaitaire sera diminué à proportion de la durée de suspension du fonctionnement des Équipements Techniques. A l'issue des travaux, l'Opérateur pourra réinstaller les Équipements Techniques, les laisser sur le (les) nouvel(eaux) emplacement(s) trouvé(s) pendant la durée des travaux sous réserve de la signature d'un avenant à la présente Convention précisant le (les) nouvel(eaux) emplacements utilisés, ou décider sans préavis de résilier la Convention sans qu'aucune indemnité ne soit due de part et d'autre.

Article 4 Conditions d'accès

La Collectivité autorise l'Opérateur, ses préposés, tout tiers - autorisé par l'Opérateur et/ou accompagné par l'Opérateur ou ses préposés - à avoir à tout moment libre accès au Site mis à disposition.

La Collectivité avertira l'Opérateur de tout changement des modalités d'accès dans les plus brefs délais.

La Collectivité veillera à ce que pendant toute la durée de la Convention l'espace faisant face aux Équipements Techniques soit dégagé, dans la limite de l'emprise du Site.

Afin de garantir la sécurité des intervenants sur le Site, la Collectivité et l'Opérateur établiront, aux frais de la Collectivité, un plan de prévention conforme aux dispositions du Code du Travail relatives

aux prescriptions particulières d'hygiène et de sécurité applicables aux travaux effectués dans un établissement par une entreprise extérieure. Un nouveau plan de prévention sera établi à l'occasion de chaque modification du Site.

Article 5 Compatibilité

La Collectivité ne pourra créer ou laisser créer de nouveaux équipements susceptibles de nuire aux Équipements Techniques déjà en place (ci-après dénommés « Nouveaux Équipements »).

La Collectivité s'engage, avant d'installer ou d'autoriser l'installation de Nouveaux Équipements, à ce que soient réalisées, à sa charge ou à la charge financière du demandeur, les études de compatibilité nécessaires avec les Équipements Techniques déjà en place.

Dans l'hypothèse où il s'avèrerait que les Nouveaux Équipements envisagés nuiraient aux Équipements Techniques en place, la Collectivité s'engage à ce que soit réalisée, à la charge financière du demandeur, la mise en compatibilité des Nouveaux Équipements avec ceux existants.

Si cette mise en compatibilité s'avère impossible à obtenir, les Nouveaux Equipements projetés ne pourront être installés.

La Collectivité s'engage à faire figurer des clauses similaires à cet article dans les contrats le liant au demandeur.

Article 6 Durée de la Convention

La Convention entrera en vigueur à compter de sa date de signature. Le Site sera mis à disposition de l'Opérateur à compter de cette même date.

La Convention est conclue pour une période initiale de douze (12) années à compter de sa date d'entrée en vigueur. Au-delà de ce terme, elle est reconduite tacitement par période de trois (3) ans, sauf dénonciation par l'une des Parties signifiée à l'autre Partie par courrier recommandé avec accusé réception moyennant le respect d'un préavis de douze (12) mois avant la date d'échéance de la période en cours.

Quel que soit le mode d'organisation retenu par la Collectivité afin d'exploiter le Site mis à disposition, notamment si la Collectivité faisait appel à un délégataire ou un concessionnaire, la Convention continuera de s'appliquer entre les Parties.

Article 7 Loyer, montant forfaitaire pour la maintenance et modalités de paiement

7.1 Loyer

Le loyer est fixé conformément aux articles R. 1426-1 à R.1426-4 du Code Général des Collectivités Territoriales.

7.2 Montant forfaitaire pour la maintenance

Un montant forfaitaire annuel de 1000 € H.T. est dû par l'Opérateur à la Collectivité au titre de ses obligations de maintenance prévues à l'article 3.3.1 de la présente Convention.

7.3 Facturation

Le loyer, ainsi que le montant forfaitaire pour la maintenance sont facturés par la Collectivité à l'Opérateur à la date d'entrée en vigueur de la présente Convention, puis à chaque date anniversaire.

Le service chargé de la réception des factures est :

La Société Orange :
Orange Gestion immobilière - Relation bailleur 1, Avenue de la Gare 31128 Portet-sur-Garonne Cedex

Ou

uprso.relationbailleur@orange.com

Les courriers et factures porteront les références suivantes : **00010661T2**

7.4 Renseignement et réclamations sur les factures

Pour être recevable par la Collectivité, toute contestation sur facture doit être transmise par courrier recommandé avec accusé de réception à la Collectivité dans un délai maximal de trente (30) jours calendaires suivant la date de réception de l'avis des sommes à payer.

Ce courrier précise la portée et les motifs de la contestation et mentionne la date et le numéro de la facture litigieuse.

Par ailleurs, tous les documents justificatifs devront être joints au courrier.

La Collectivité s'engage à répondre à la contestation dans un délai maximal de trente (30) jours suivant la date de réception de la réclamation.

7.5 Délais et règlement

Le règlement de chaque titre de recette intervient dans un délai de 30 jours à compter de la date de réception par le Service Comptabilité de l'Opérateur.

7.6 Pénalités à la charge de l'Opérateur pour retard de paiement

En cas de retard de règlement, des pénalités sont exigibles et versées après mise en demeure de la Collectivité de procéder à leur paiement dans un délai de 15 jours. Elles sont calculées le jour suivant la date indiquée à l'article 7.5 jusqu'au jour de crédit effectif du compte de la Collectivité. Elles sont calculées par application d'un taux sur le montant dû.

Ce taux est égal au taux d'intérêt de la principale facilité de refinancement appliquée par la Banque Central Européenne à son opération de refinancement principal la plus récente effectuée avant le premier jour de calendrier du semestre de l'année civile au cours duquel les pénalités ont commencé à courir, majoré de deux points.

Article 8 Responsabilité

Chaque Partie supportera les conséquences financières des dommages corporels et matériels qui lui serait directement imputable dans le cadre de l'exécution de la présente Convention, à l'exclusion de tout autre type de dommage, ainsi que pour ceux résultant d'une réclamation ou d'une action de quelque nature que ce soit exercée par un tiers pour tout dommage et/ou préjudice corporel et matériel causés audit tiers.

Article 9 Assurance

L'Opérateur s'engage à être titulaire pendant la durée de la Convention, d'une ou plusieurs polices d'assurances garantissant :

- sa responsabilité civile résultant de son activité, de ses Équipements Techniques, de son personnel intervenant dans le cadre des opérations de maintenance ;

- les dommages subis par ses propres matériels et Équipements Techniques notamment contre les risques d'incendie, d'explosion, de dégât des eaux ;
- les recours des voisins et des tiers.

La Collectivité fera sa propre affaire de l'assurance de ses biens immobiliers et/ou mobiliers et s'engage à souscrire une police d'assurance garantissant sa responsabilité civile.

Chacune des Parties s'engage à remettre à l'autre Partie à sa première demande, les attestations d'assurance correspondantes.

Article 10 Cession

La Convention revêt un caractère strictement personnel. Toutefois, il est expressément convenu entre les Parties que l'Opérateur pourra céder, après en avoir averti préalablement la Collectivité, la Convention à toute filiale de son groupe, sous réserve que celle-ci s'engage à reprendre les droits et obligations issus de la présente.

En cas de cession du Site par la Collectivité, quelle qu'en soit la forme, elle se porte fort de rendre la Convention opposable au cessionnaire.

Article 11 Sous-location

La Collectivité autorise expressément l'Opérateur à sous-louer les emplacements mis à disposition dans les mêmes droits et conditions qu'aux présentes et ce notamment dans le cadre de l'article D.98-6-1 du Code Postes et Communications électroniques

Article 12 Résiliation

12.1 Résiliation à l'initiative de l'une des Parties

En cas de non-respect par l'une des Parties, de ses obligations à la Convention, l'autre Partie pourra, après mise en demeure par lettre recommandée avec accusé réception restée sans effet pendant une période de trois (3) mois, résilier de plein droit la Convention, par envoi d'une lettre recommandée avec accusé réception et ce, sans préjudice de tous dommages et intérêts. La résiliation prendra effet à l'issue d'un délai de 3 mois à compter de la date de réception de la lettre précitée.

Dans l'hypothèse où apparaîtraient des problèmes indépendants de la volonté des Parties (installations électriques proches affectant l'émission et/ou la réception des signaux, parasitage d'installation diverses, nouvelles constructions en face des antennes, etc.), les Parties se concerteront pour tenter de régler ces difficultés.

En cas d'échec de cette concertation, l'Opérateur ou la Collectivité auront la possibilité de résilier de plein droit la Convention par lettre recommandée avec accusé réception, en respectant un préavis de trois (3) mois, sans que cette résiliation ouvre droit à une quelconque indemnisation de part et d'autre des Parties.

12.2 Résiliation à l'initiative de l'Opérateur

En cas de retrait ou de non renouvellement de l'autorisation accordée à l'Opérateur pour exploiter ses réseaux de téléphonie mobile, la Convention sera résiliée de plein droit par l'Opérateur et sans versement d'indemnité de part et d'autre des Parties, à charge pour lui d'en informer la Collectivité par lettre recommandée avec avis de réception en respectant un préavis de trois (3) mois. Il en sera de même en cas de refus, retrait, abrogation ou annulation des autorisations administratives nécessaires à l'activité de l'Opérateur et/ou à l'implantation des Équipements Techniques.

Conformément à l'article 3.3.2, en cas de travaux réalisés par la Collectivité sur le Site et si aucune solution de remplacement satisfaisante pour l'Opérateur ne serait trouvée, celui-ci se réserve le droit de résilier la Convention sans paiement d'une quelconque indemnité par l'une ou l'autre des Parties.

En cas d'évolution de la réglementation et d'impossibilité pour l'Opérateur de s'y conformer dans les délais légaux, l'Opérateur pourra résilier de plein droit la présente Convention par lettre recommandée avec avis de réception sans préavis ni indemnité en respectant un préavis de trois (3) mois.

12.3 Résiliation à l'initiative de la Collectivité

La Collectivité se réserve le droit de résilier la Convention pour un motif d'intérêt général, notamment si les besoins spécifiques d'un service public le justifient et sans versement d'indemnité de part et d'autre des Parties.

Notification en sera faite à l'Opérateur par lettre recommandée avec accusé de réception en respectant un préavis d'un (1) an.

Les Parties se concerteront afin de définir les modalités de libération des lieux.

Article 13 Environnement législatif et réglementaire

La Collectivité accepte que l'Opérateur réalise à ses frais les balisages relatifs au périmètre de sécurité sur le Site et l'affichage requis en la matière par la réglementation en vigueur, dont la Collectivité reconnaît par ailleurs être parfaitement informée et qu'elle s'engage en outre à respecter.

De même la Collectivité se porte garante du respect par ses préposés ou sous-traitants, ainsi que par toute personne concernée susceptible d'approcher ou d'intervenir à proximité des Équipements Techniques, de ladite réglementation, ainsi que des balisages et consignes de sécurité affichées par l'Opérateur ; par ailleurs, la Collectivité s'engage à informer préalablement et par écrit l'Opérateur de toute intervention à proximité des Équipements Techniques.

Pendant toute la durée de la convention, l'Opérateur s'assurera que le fonctionnement des Équipements Techniques sera toujours conforme à la réglementation applicable notamment en matière de santé publique ou d'émission de champs électromagnétiques. En cas d'évolution de ladite réglementation, et d'impossibilité pour l'Opérateur de s'y conformer dans les délais légaux, l'Opérateur suspendra les émissions des Équipements Techniques concernés jusqu'à leur mise en conformité, ou pourra résilier de plein droit la présente Convention dans les conditions définies à l'article 12.2 de la présente convention

Article 14 Retrait des Équipements Techniques

L'Opérateur reprendra ses propres Équipements Techniques au plus tard à la date d'expiration normale de la Convention

En cas de résiliation par l'une ou l'autre des parties, l'Opérateur reprendra ses propres Équipements Techniques au plus tard à l'échéance du préavis applicable à la résiliation et prévu à l'article 12.

L'Opérateur s'engage à remettre les lieux mis à disposition dans l'état dans lequel ils étaient lors de l'établissement de l'état des lieux mentionné à l'article 3.1 compte tenu d'un usage normal.

Article 15 Nullité relative

Si l'une ou plusieurs stipulations de la présente convention sont tenues pour non valables ou déclarées telles, en application d'une loi, d'un règlement ou à la suite d'une décision définitive d'une juridiction compétente, les autres stipulations garderont toute leur fin et leur portée.

Article 16 Juridiction compétente

Toutes les contestations qui pourraient s'élever entre la Collectivité et l'Opérateur au sujet de l'application ou de l'interprétation de la Convention feront l'objet d'une tentative de règlement amiable. Si un tel accord amiable ne pouvait être trouvé dans les trente (30) jours calendaires suivant la réception d'une lettre recommandée avec accusé de réception notifiant la difficulté en cause, le litige sera soumis par la Partie la plus diligente au Tribunal administratif de Dijon.

Article 17 Élection de domicile

Pour l'exécution des présentes et de leurs suites, y compris pour la notification ou la signification de tous actes,

- l'Opérateur fait élection de domicile Unité de Pilotage Réseau Sud-Ouest, 1 Avenue de la Gare, 31128 PORTET-SUR-GARONNE
- la Collectivité fait élection de domicile ; 100 Boulevard Hubert Gouze, 82000 Montauban

Fait àen deux exemplaires originaux, dont un pour la Collectivité, un pour l'Opérateur

Le

Pour la Collectivité

Pour l'Opérateur

Liste des annexes

Annexe n°1 : modalités d'évolution par l'Opérateur d'un Site de la Collectivité

Procédure, obligations et prescriptions relatives à l'évolution d'un Site de la Collectivité (notamment dans le cadre du passage en 4G des pylônes départementaux construits au titre des anciens dispositifs de couverture des zones dites blanches)

1 L'Opérateur fournit à la Collectivité un Avant-projet ou un Dossier Technique *DRAFT* relatif aux Équipements Techniques dont l'installation sur le Site est souhaitée. Le document transmis (AVP ou DT *DRAFT*) indiquera les équipements techniques, notamment aériens, des autres opérateurs tiers éventuellement présents sur le Site.

2 La Collectivité valide (ou non) le projet transmis. Elle vérifie en particulier si les installations souhaitées nécessitent une modification du point haut du Site (rehausse d'un pylône, modification d'une structure existante), également si les emplacements souhaités ne sont pas réservés dans le cadre d'une convention en cours avec un autre opérateur.

Les études (de charge ou de structure et les travaux nécessaires à une éventuelle modification du point haut du Site) sont pris en charge par l'Opérateur.


3 L'Opérateur établit un dossier dit de *cohabitation* qu'il transmet pour avis aux éventuels opérateurs tiers présents sur le Site


4 Tenant compte de l'avis des opérateurs tiers déjà présents sur le site et en particulier du respect des règles de découplage radio, des résultats de l'étude de charge ou de structure, des modifications éventuelles du point haut du Site nécessaires à l'installation des Équipements Techniques, l'Opérateur fournit à la Collectivité un dossier Projet (PRO) ou un Dossier Technique final

5 Après obtention par l'Opérateur des éventuelles autorisations administratives nécessaires à l'implantation des Équipements Techniques, validation par la Collectivité du PRO ou DT final, signature d'une convention, mais également d'un plan de prévention relatif aux travaux nécessaires à l'implantation des Équipements Techniques, l'Opérateur indique à la Collectivité la date de réalisation des travaux.


6 Après réalisation des travaux, recette de conformité, l'Opérateur fournit à la Collectivité une mise à jour tant du Dossier d'Ouvrage Exécuté (DOE) que du Dossier d'Intervention Ultime sur l'Ouvrage (DIUO, si toutefois les conditions d'intervention sont modifiées), la Collectivité procède à la mise à jour du plan de prévention relatif aux conditions d'exploitation maintenance des Équipements Techniques de l'Opérateur installés sur le Site.

Annexe n°2 : Plan des emplacements mis à disposition

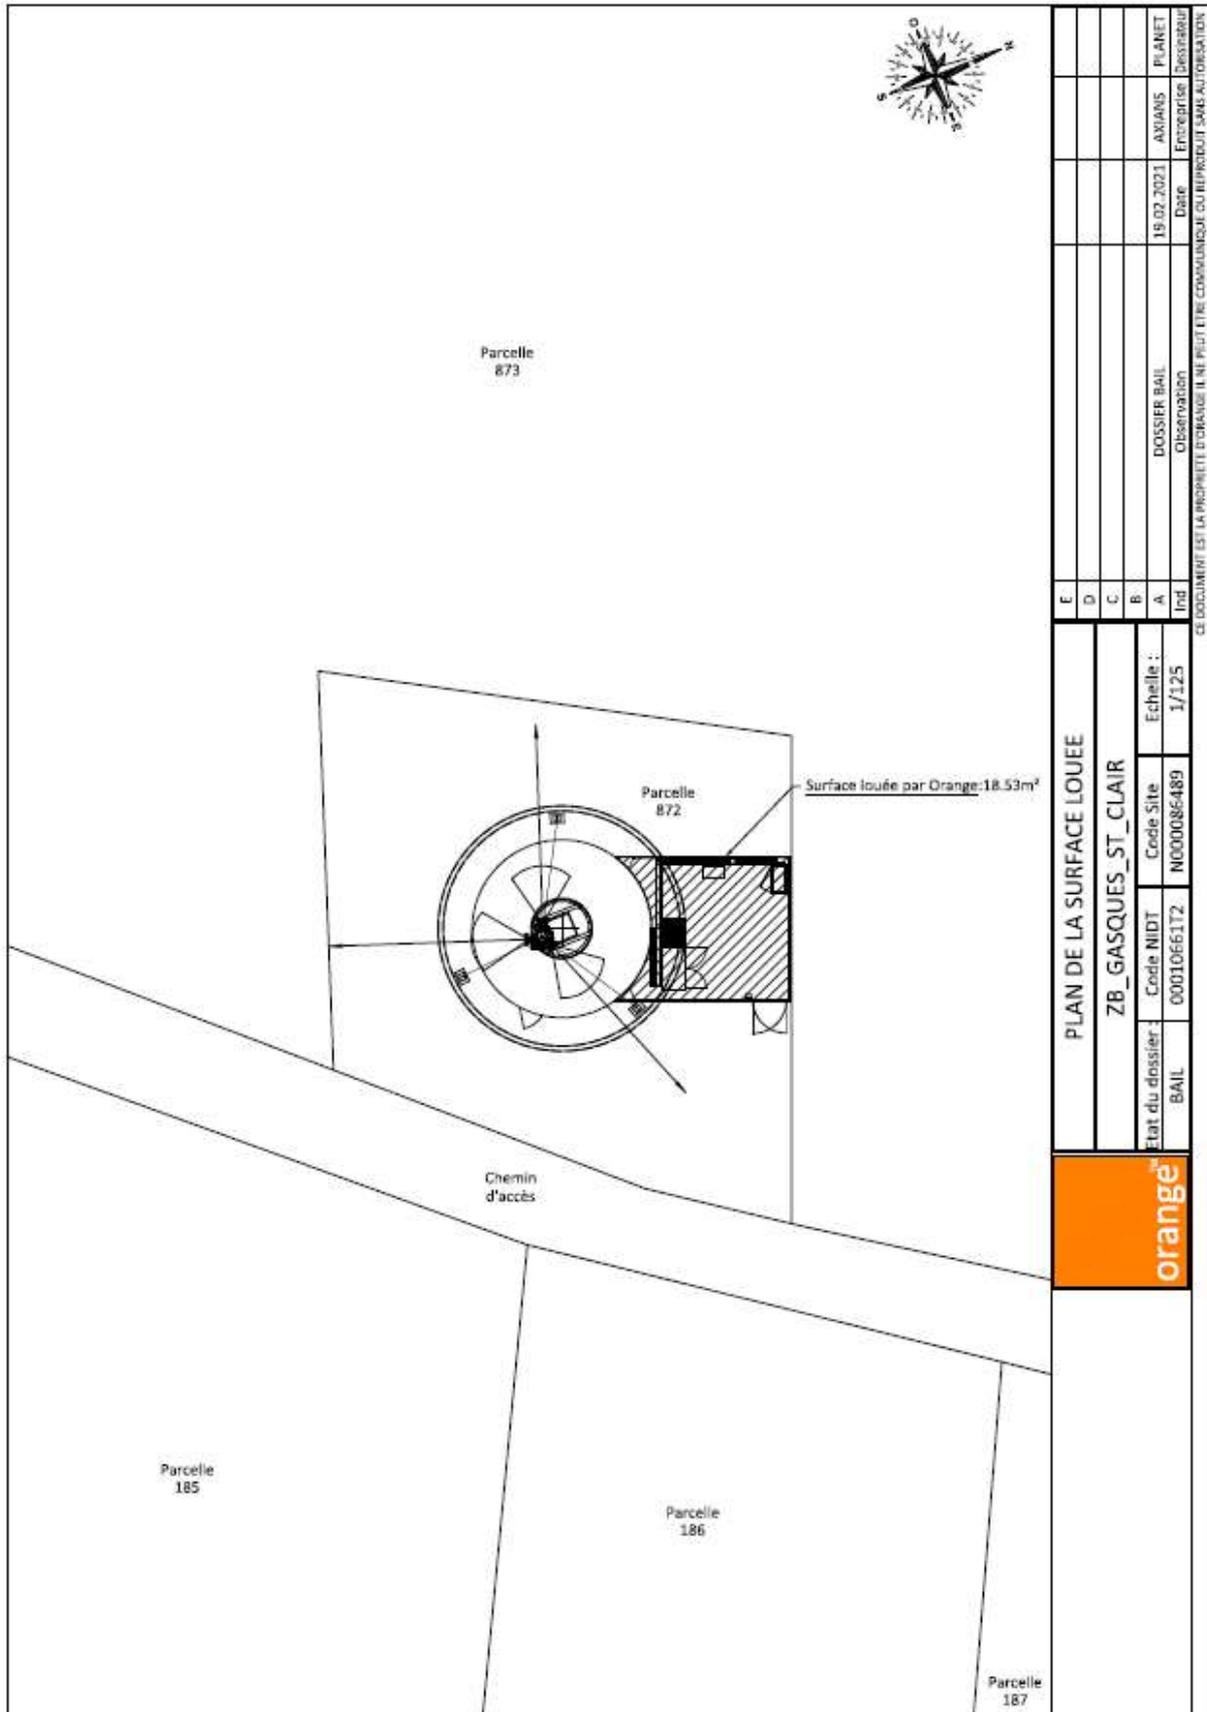

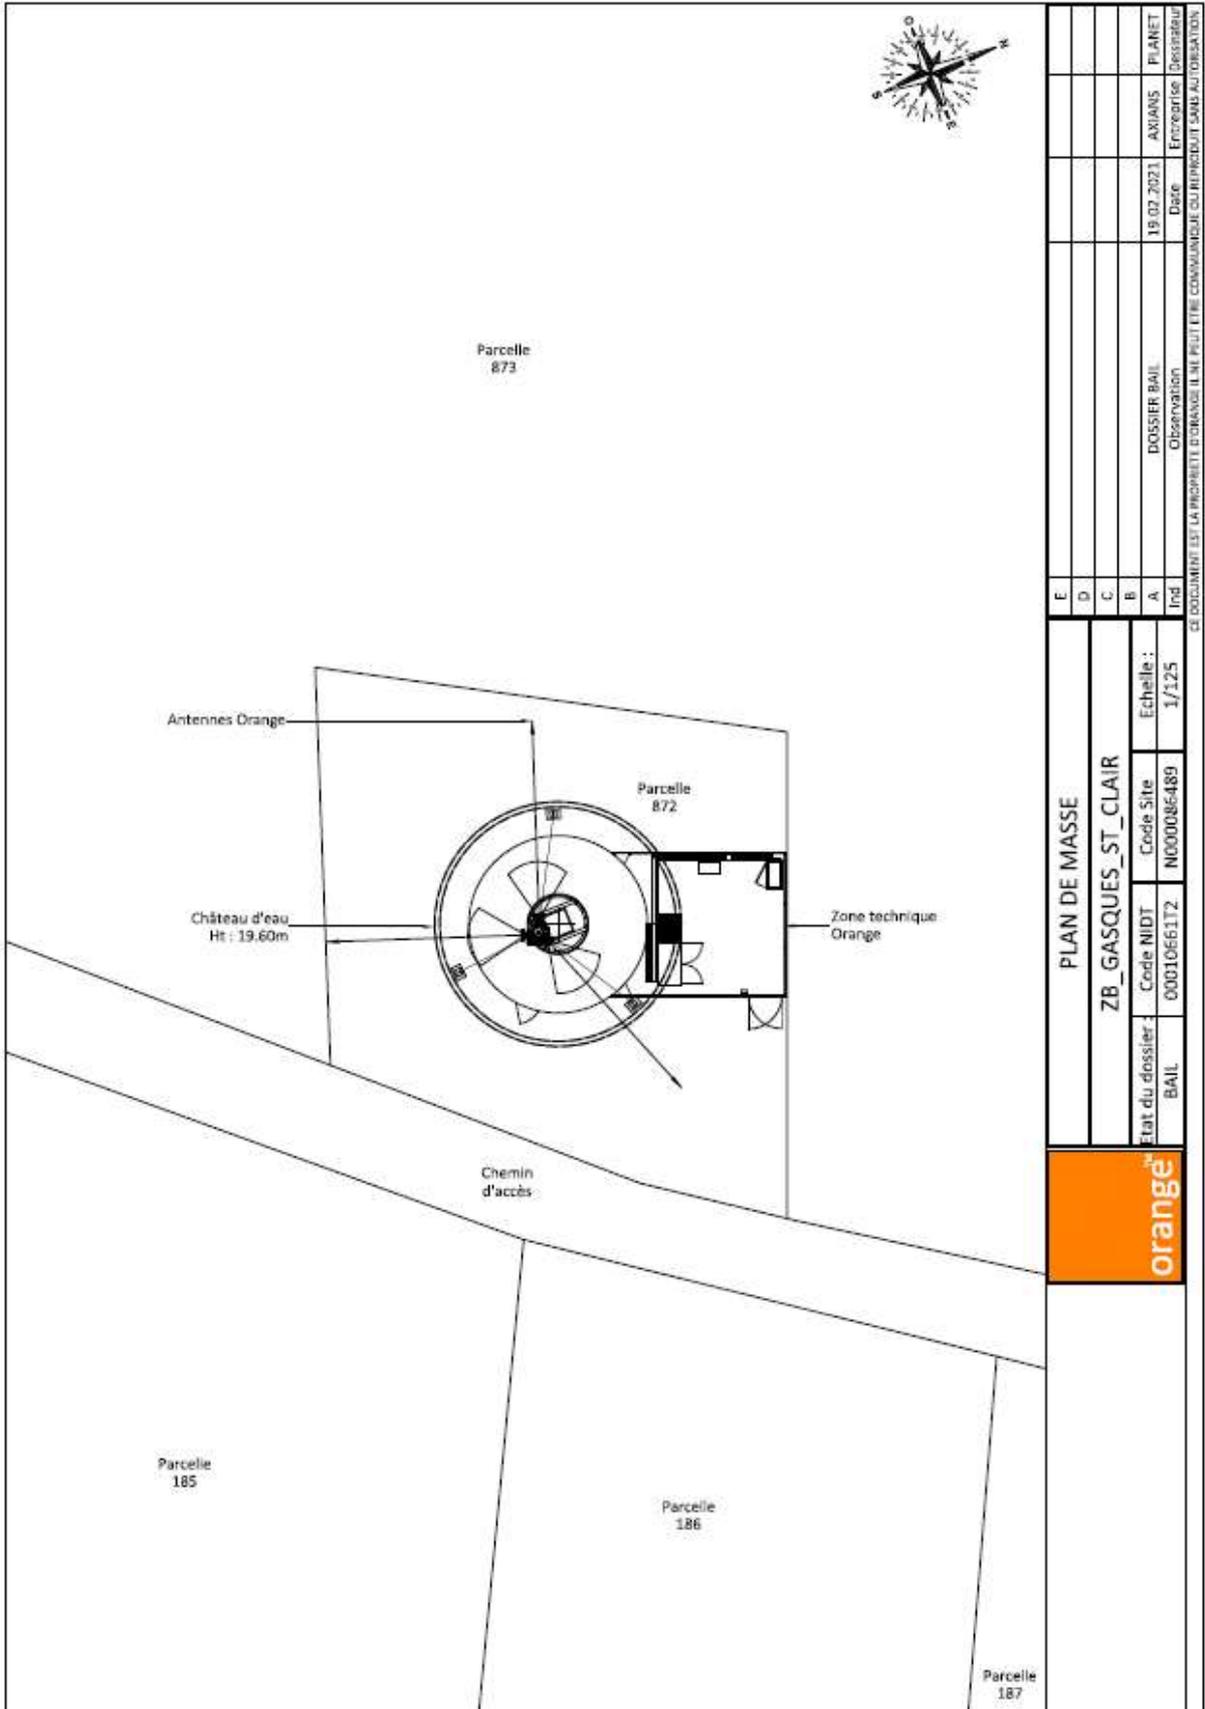

E				
D				
C				
B				
A	DOSSIER BAIL			
Ind	Observation			
CE DOCUMENT EST LA PROPRETE DOMAINE IL NE PEUT ETRE COMMUNIQUE OU REPRODUIT SANS AUTORISATION				
PLAN DE MASSE ZB_GASQUES_ST_CLAIR				
Etat du dossier :		Code NIDT :	Code Site :	Echelle :
BAIL		0001066112	N000086489	1/125

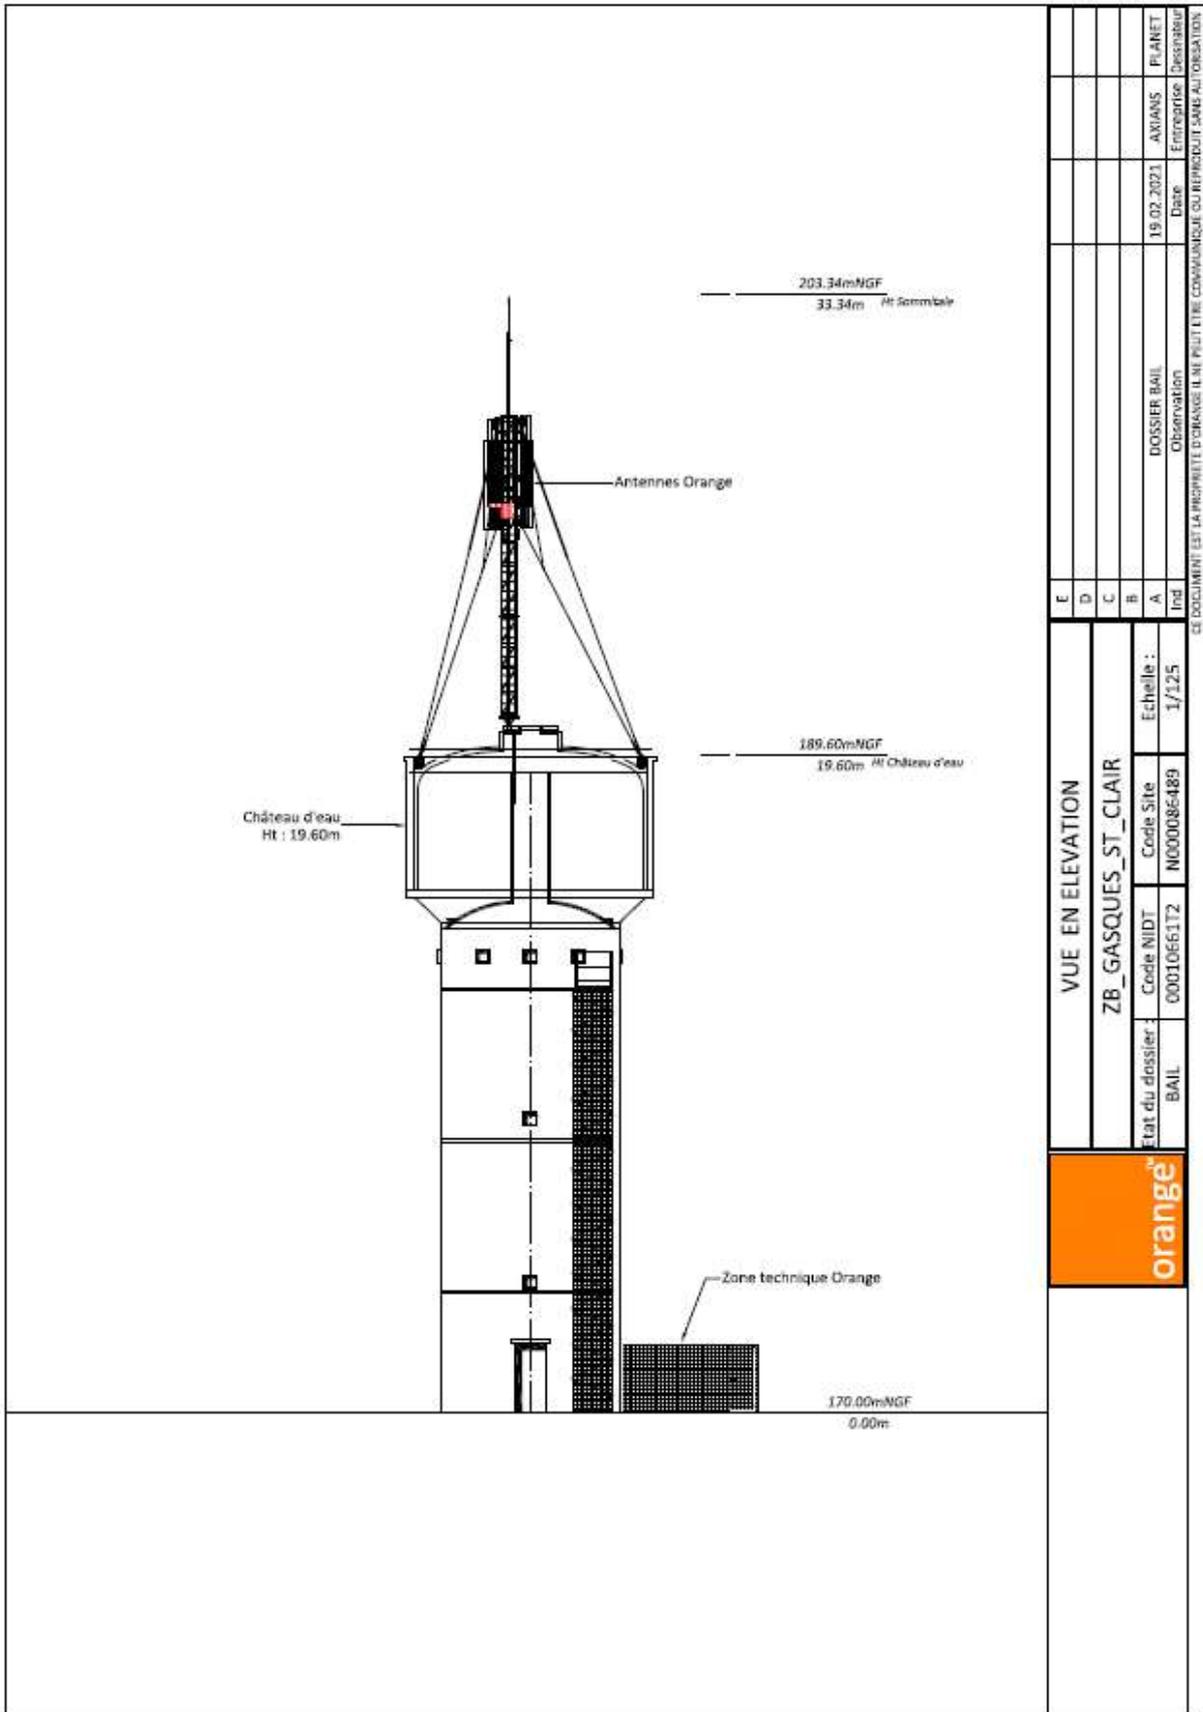

Envoyé en préfecture le 10/12/2021

Reçu en préfecture le 10/12/2021

Affiché le 10/12/2021



ID : 082-228200010-20211027-CD20211027_43-DE

Annexe n°4 : Délibération du Conseil Départemental

PROJET