

Département du TARN et GARONNE (82)

Commune Les Barthes

Parcelle cadastrée section B 861
68 Route de Montauban

Propriété de M. et Mme BORTOLUSSI

0	Réalisation du plan	24/08/2021	JH	FLPR
Indice	Nature des modifications	Date	Dessiné par	Vérfifié par

ECHELLE: 1/250e Format A3	DATE: 24/08/2021	DOSSIER: TO120030-023	FICHER: TO1120030-023_DIVISION.dwg
------------------------------	------------------	-----------------------	---------------------------------------

Plan de Division

COORDONNEES RGF 93 Zone 3 (CC44)	<input checked="" type="checkbox"/>	NIVELLEMENT IGN 69	<input type="checkbox"/>
COORDONNEES INDEPENDANTES	<input type="checkbox"/>	NIVELLEMENT INDEPENDANT	<input type="checkbox"/>

GEOFIT
EXPERT

13 Rue d'Hélios
31240 L'UNION

GEOFIT
EXPERT

GEOFIT-Expert - S.E.L.A.F.A. de Géomètres - Experts
13 Rue d'Hélios - 31240 L'UNION
Tel. 05 61 10 01 05
E-mail : toulouse@geofit-expert.fr

502

1012


Clou.2

498

863 b

Commune Les Barthes (82)
 Parcelle B 861
 Propriété de M.et Mme BORTOLUSSI
Plan de Division

NOTA : nouvelle numérotation issue du document d'arpentage n°274R datant du 15/12/2021 et vérifié par le PTGC de Montauban

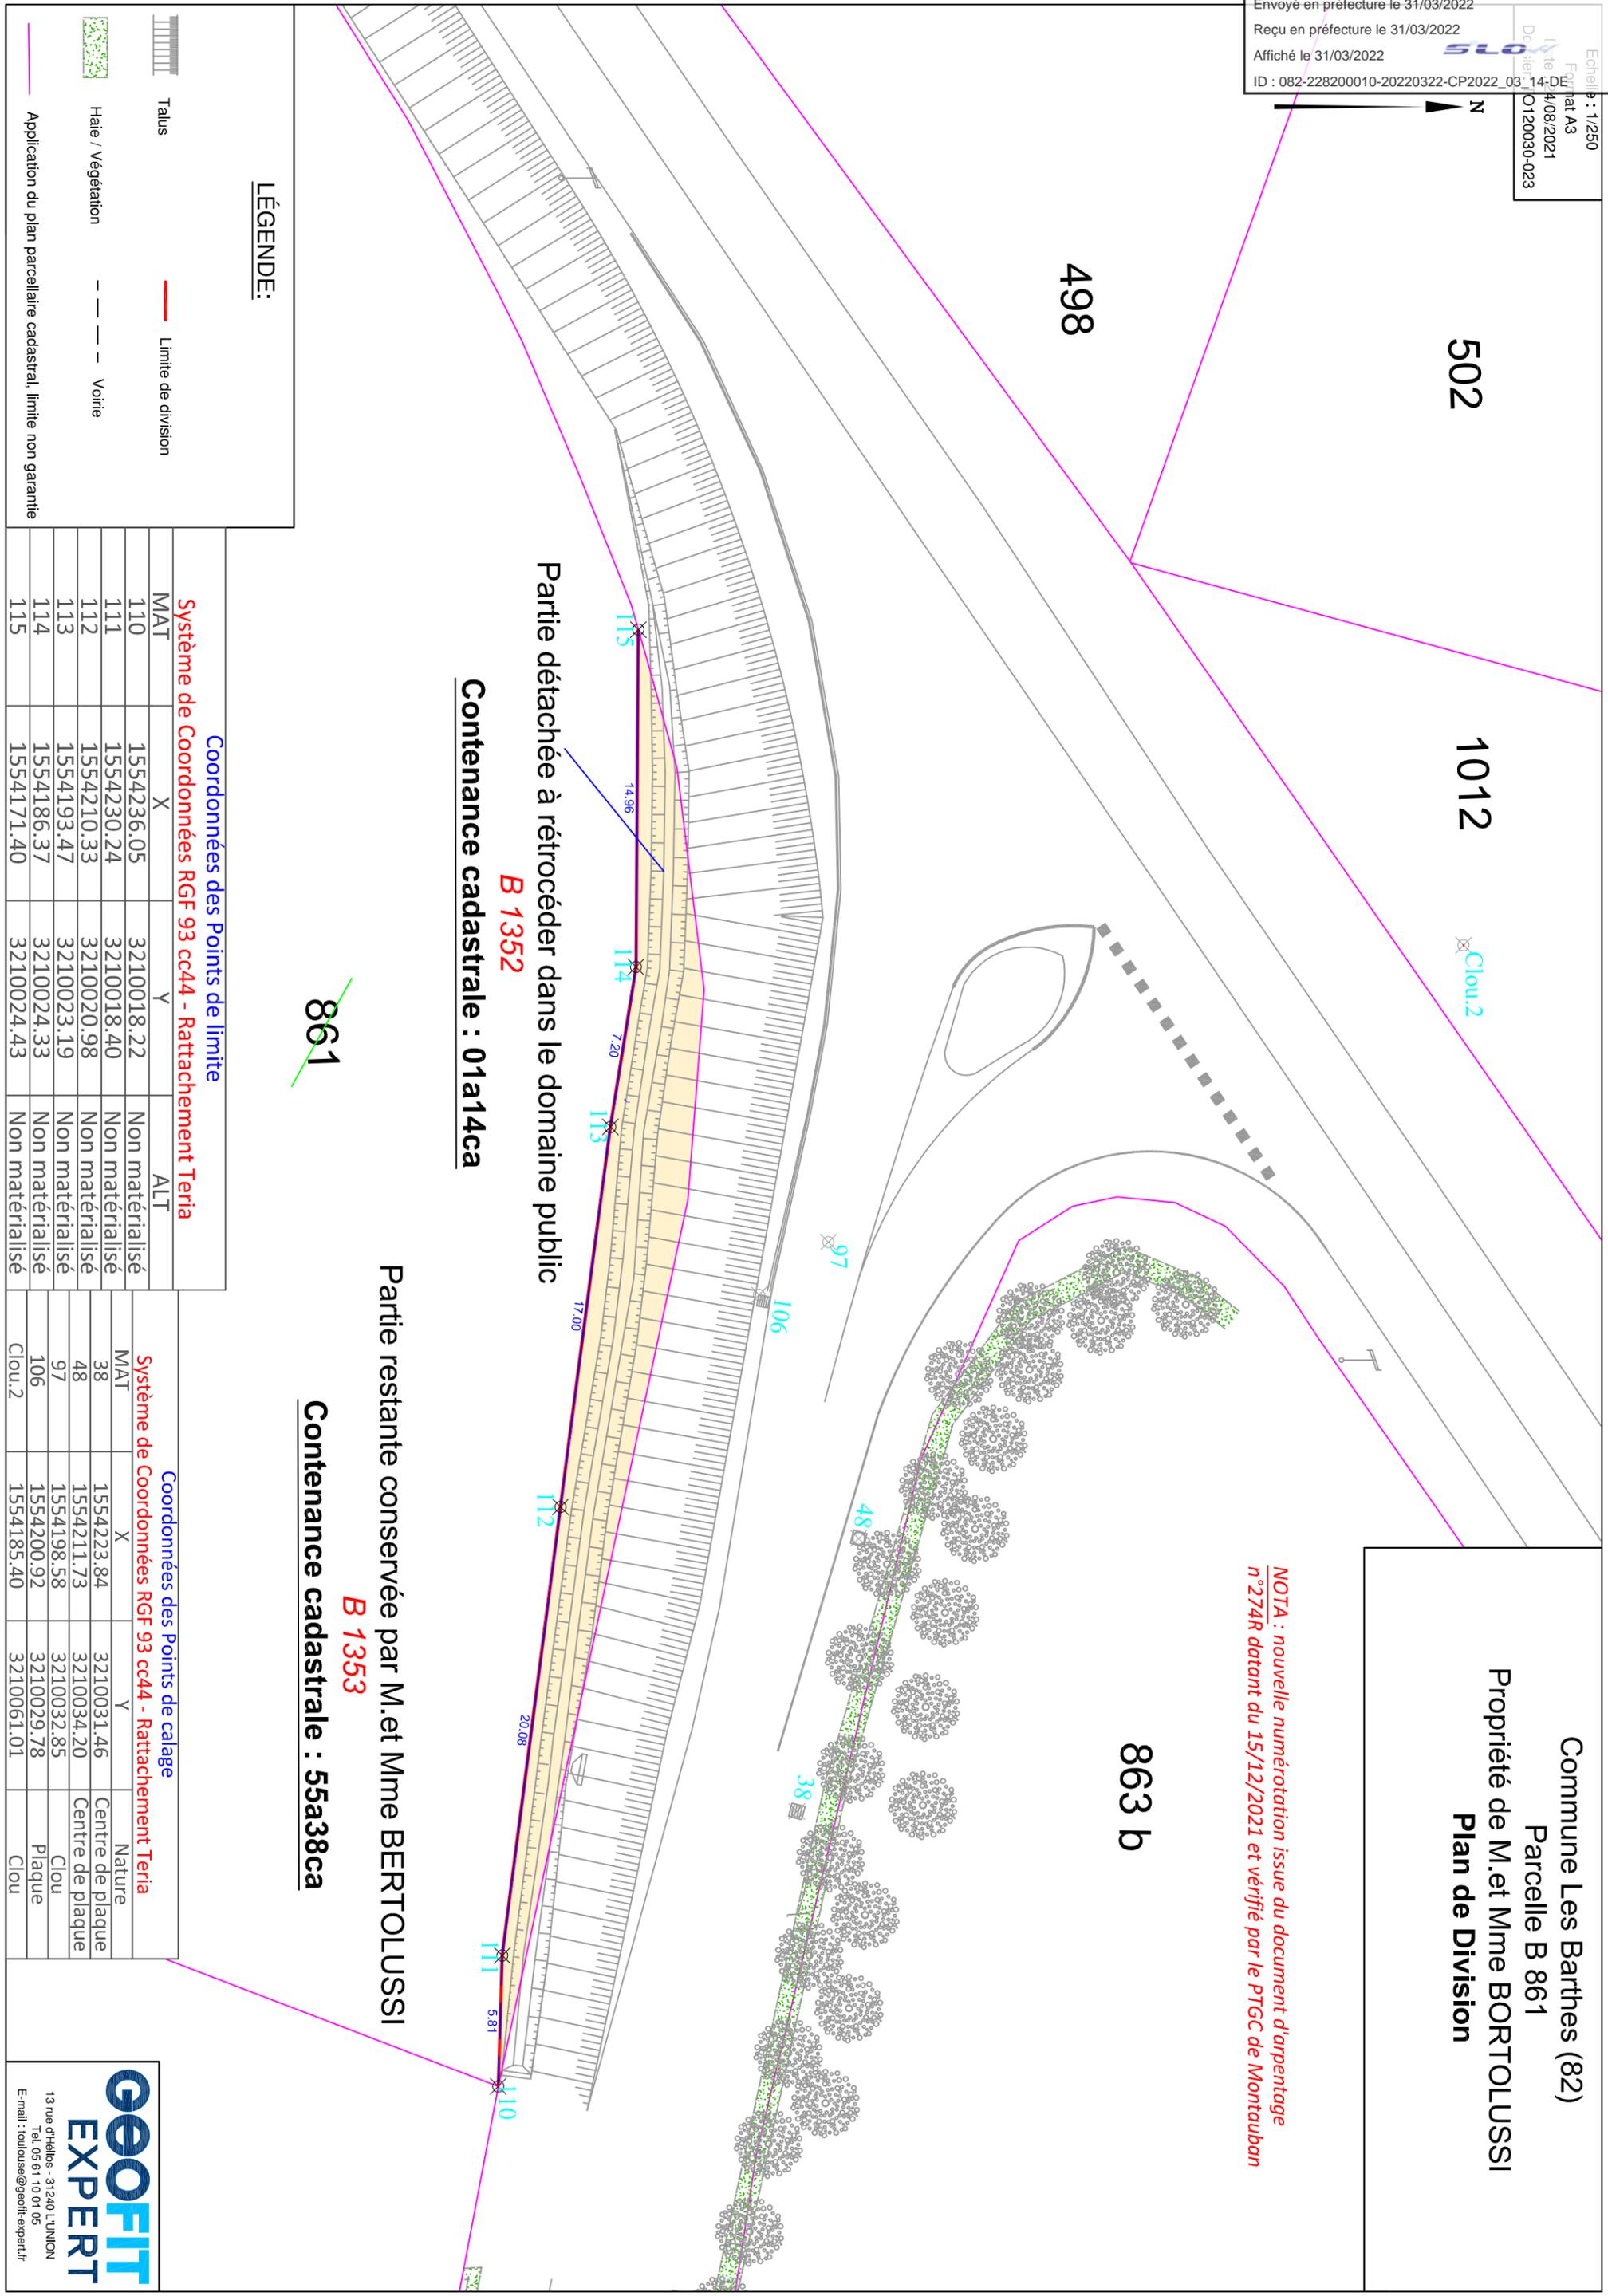

LÉGENDE:

- Limite de division
- Voirie
- Talus
- Haie / Végétation
- Application du plan parcellaire cadastral, limite non garantie

Coordonnées des Points de limite

Système de Coordonnées RGF 93 cc44 - Rattachement Teria			
MAT	X	Y	ALT
110	1554236.05	3210018.22	Non matérialisé
111	1554230.24	3210018.40	Non matérialisé
112	1554210.33	3210020.98	Non matérialisé
113	1554193.47	3210023.19	Non matérialisé
114	1554186.37	3210024.33	Non matérialisé
115	1554171.40	3210024.43	Non matérialisé

Coordonnées des Points de calage

Système de Coordonnées RGF 93 cc44 - Rattachement Teria			
MAT	X	Y	Nature
38	1554223.84	3210031.46	Centre de plaque
48	1554211.73	3210034.20	Centre de plaque
97	1554198.58	3210032.85	Clou
106	1554200.92	3210029.78	Plaque
Clou.2	1554185.40	3210061.01	Clou

Partie restante conservée par M. et Mme BERTOLUSSI

Contenance cadastrale : 55a38ca

B 1353

~~861~~

Contenance cadastrale : 01a14ca

B 1352

Partie détachée à rétrocéder dans le domaine public