

### Coordonnées des sommets de limite de division

MAT	Système de Coordonnées RGF 93 cc44 - Rattachement Teria		Nature :
	X	Y	
d.5	1602885.107	3227727.386	Borne nouvelle
d.6	1602908.377	3227754.629	Borne nouvelle
d.7	1602923.551	3227766.510	Borne nouvelle
d.8	1602927.981	3227768.798	Point non matérialisé
d.9	1602932.595	3227771.182	Borne nouvelle
d.10	1602931.657	3227775.671	Borne nouvelle
d.11	1602923.566	3227773.655	Angle de pilier

### Coordonnées des points de calage

N°	Système de Coordonnées RGF 93 cc44 - Rattachement Teria		Nature :
	X	Y	
c.1	1602888.135	3227773.465	Angle bâtiment
c.2	1602894.363	3227761.905	Angle bâtiment
c.3	1602882.734	3227756.056	Angle bâtiment

## Département du Tarn et Garonne Commune de CAYLLUS

Parcelles cadastrées section E n°1343-1480-1581

Propriété de la Mme CAZES Martine  
et  
Propriété du Département du Tarn et Garonne

1	Mise à jour du plan suite à la nouvelle numérotation	17/11/2021	FLA	FBEN
0	Réalisation du plan	23/08/2021	FLA	FBEN
Indice	Nature des modifications	Date	Dessiné par	Vérfié par

ECHELLE: 1/300e  
Format A3

DATE: 23/08/2021

DOSSIER: TO120030-011

FICHER:  
TO120030-011 Plan de Bornage-Division.dwg

## Plan de Division

COORDONNEES RGF 93 Zone 3 (CC44)  
COORDONNEES INDEPENDANTES




NIVELLEMENT IGN 69



NIVELLEMENT INDEPENDANT



Commune de CAYLUS (82)  
 E n°1343-1480-1581  
 Propriété de la Mme CAZES Martine  
 et Propriété du Département du Tarn et Garonne  
**Plan de Division**

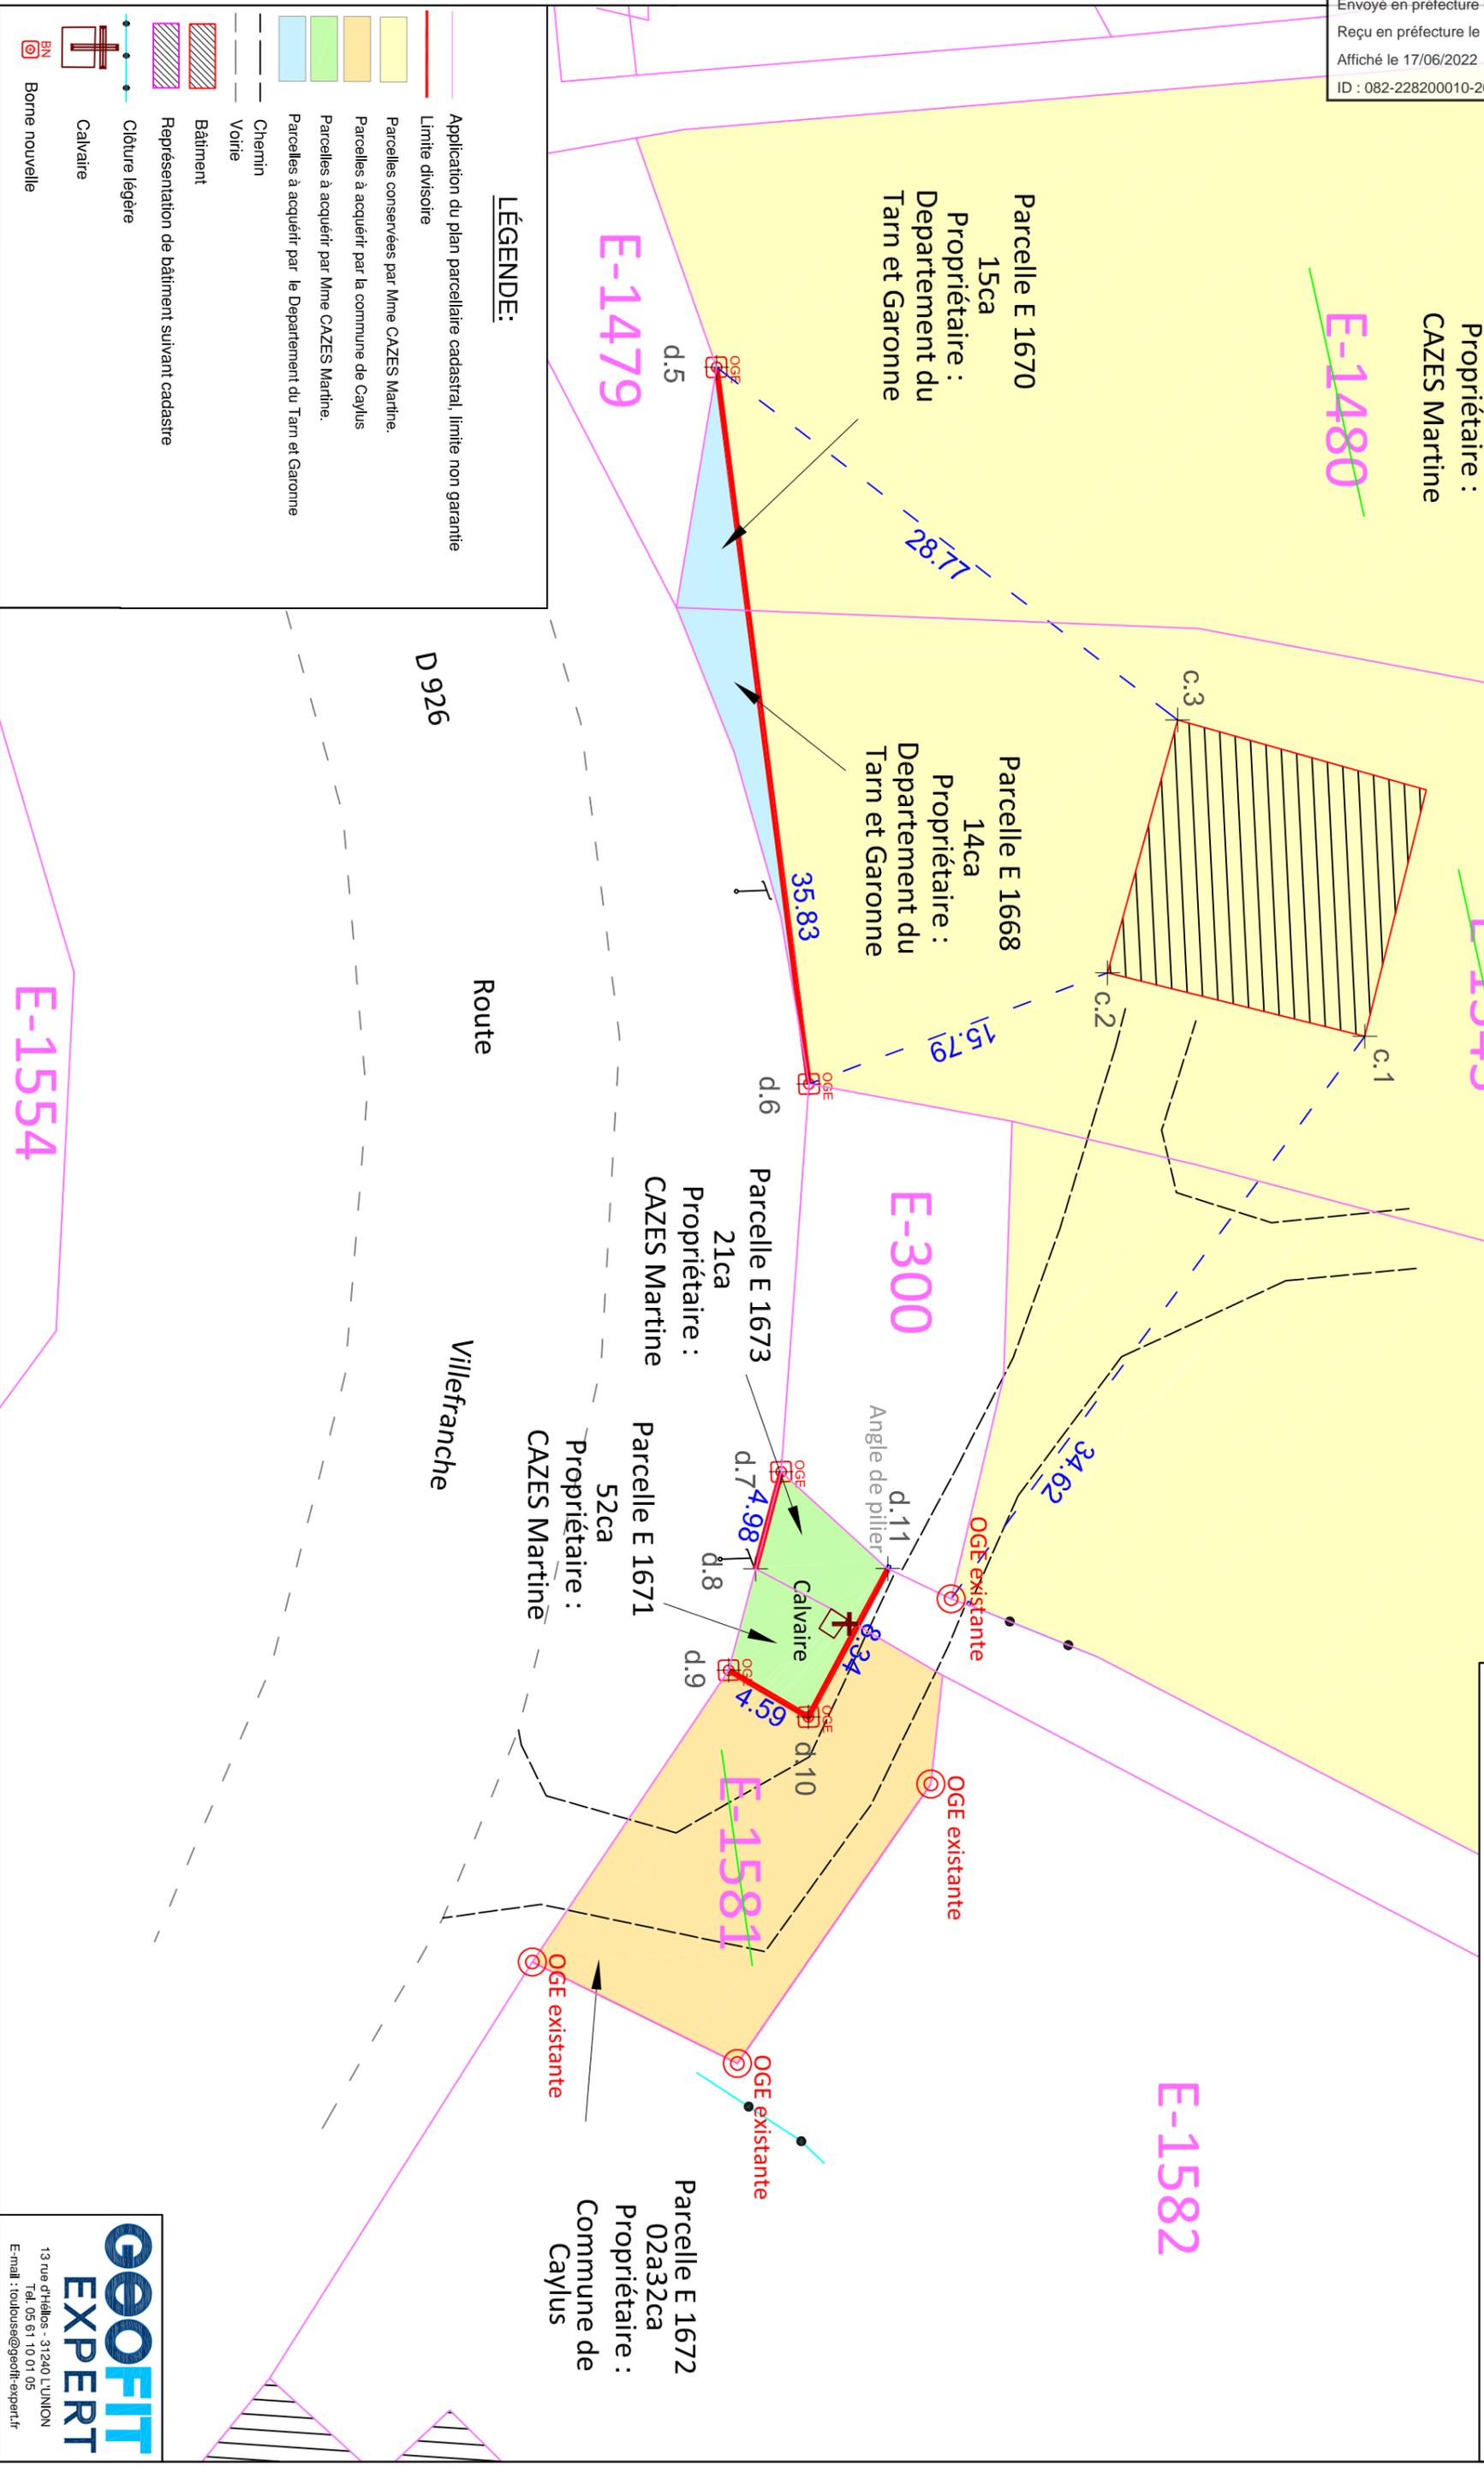

**LÉGENDE:**

- Application du plan parcellaire cadastral, limite non garantie
- Limite divisoire
- Parcelles conservées par Mme CAZES Martine.
- Parcelles à acquérir par la commune de Caylus
- Parcelles à acquérir par Mme CAZES Martine.
- Parcelles à acquérir par le Département du Tarn et Garonne
- Chemin
- Voie
- Bâtiment
- Représentation de bâtiment suivant cadastre
- Closure légère
- Calvaire
- Borne nouvelle