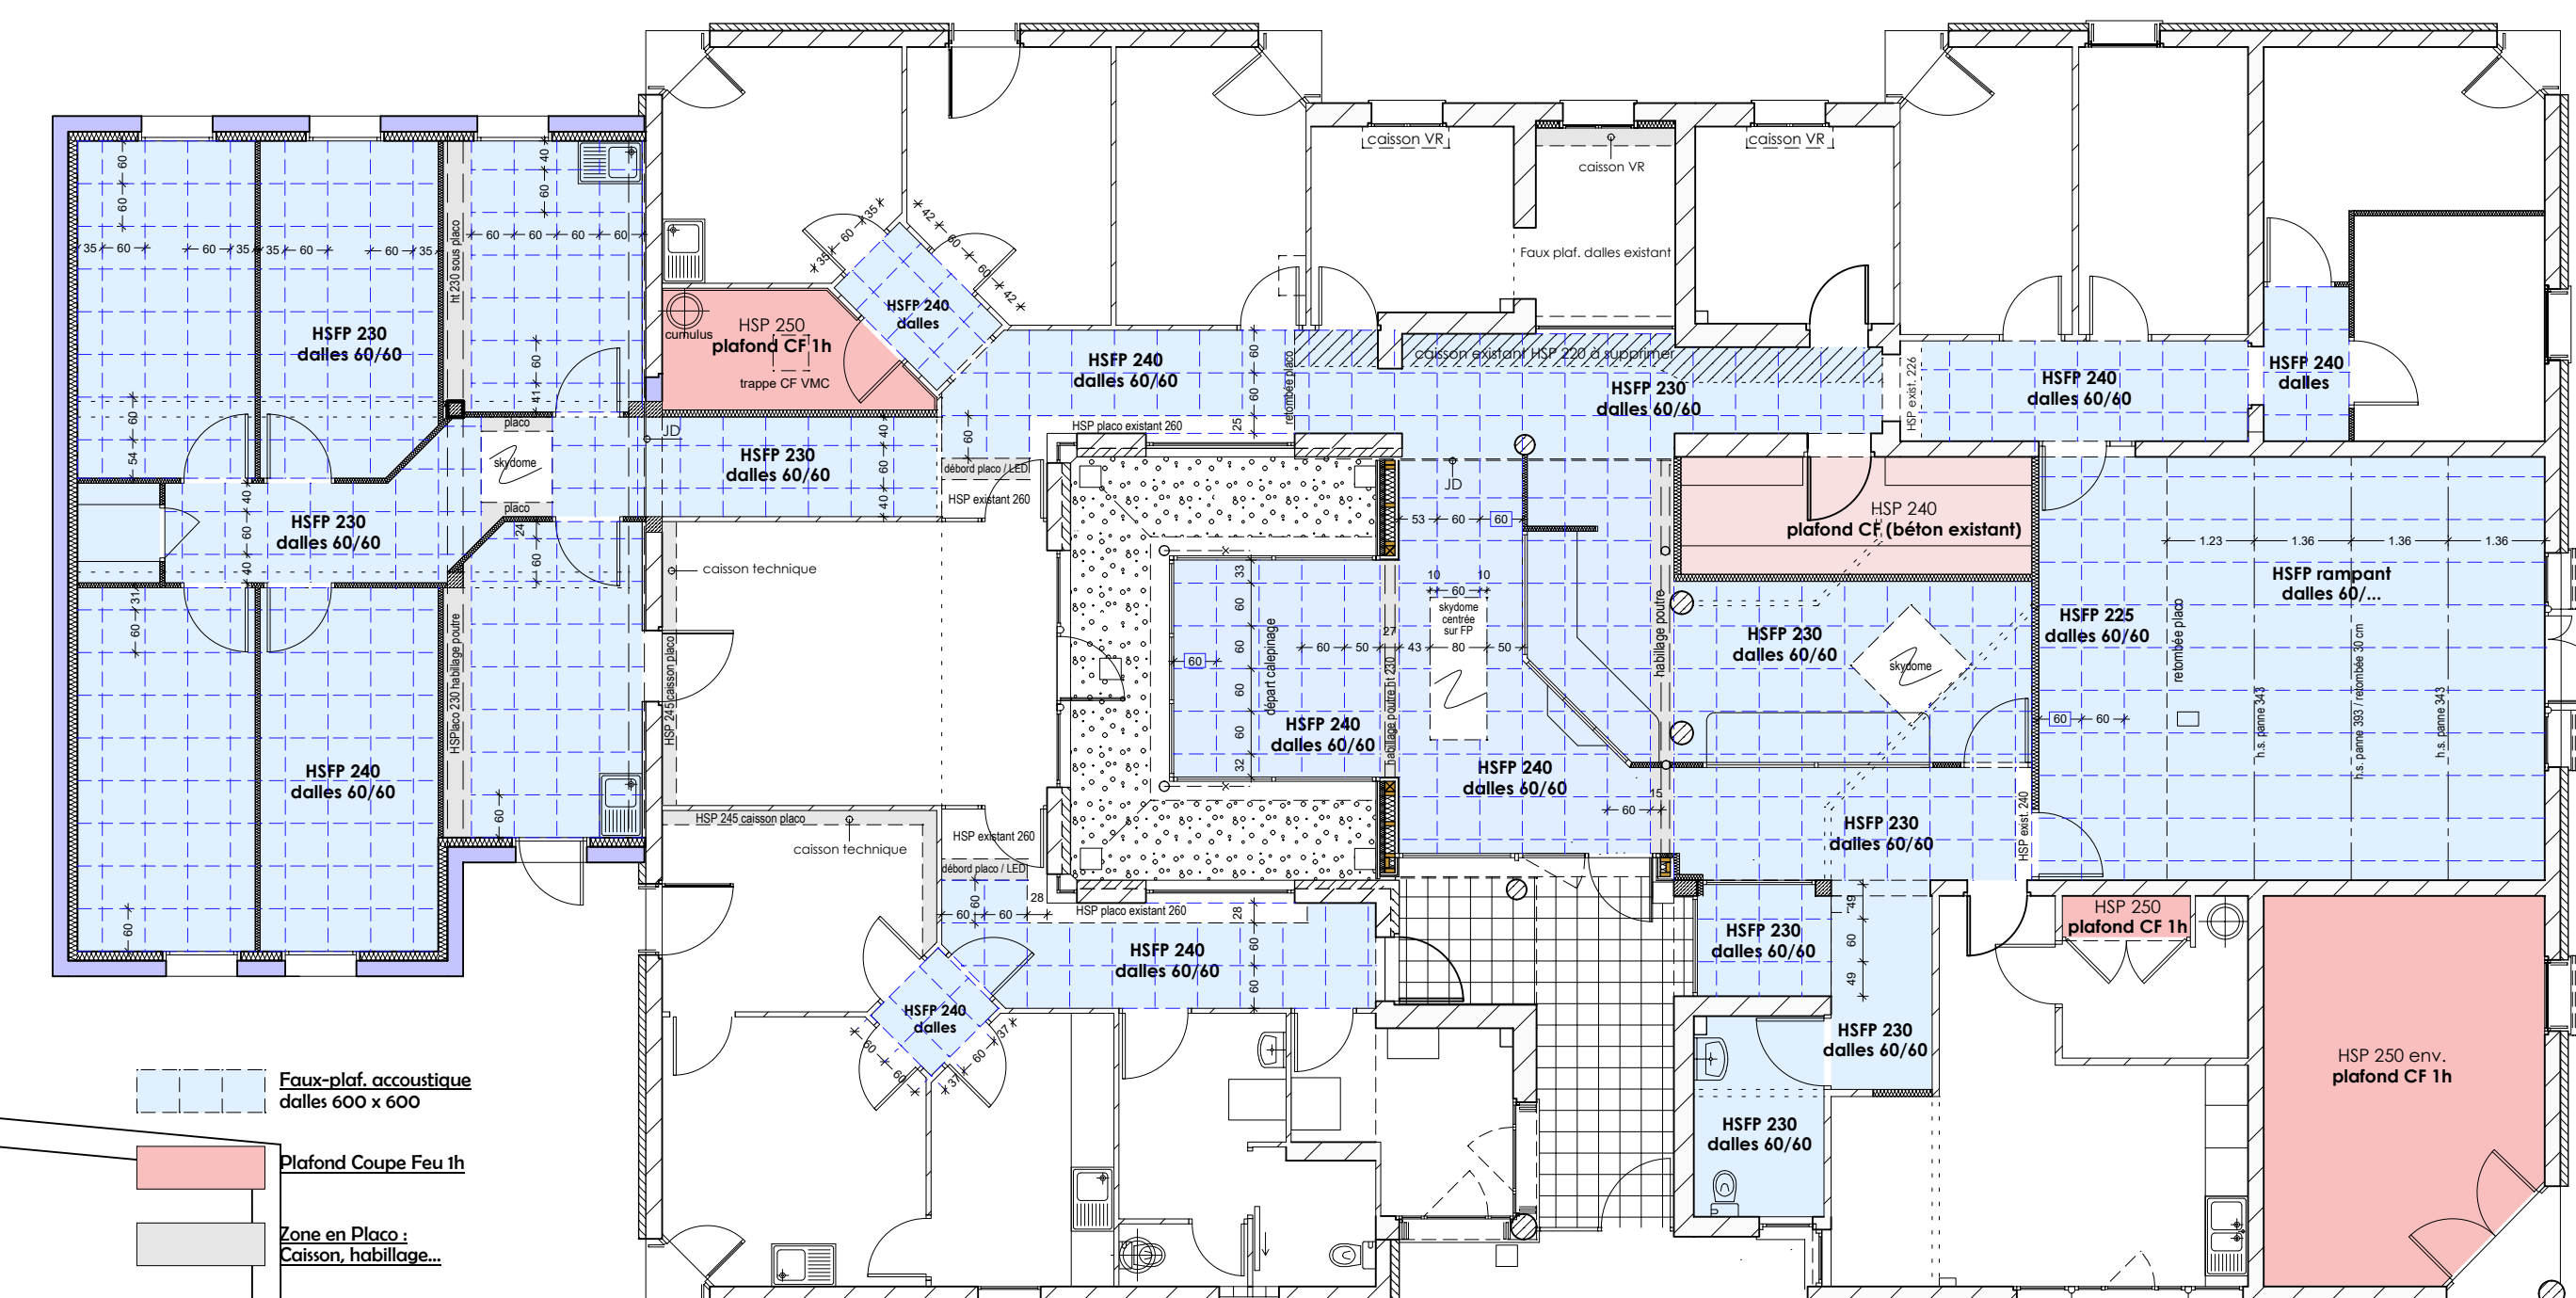


[illegible][illegible]

Maire de l'Ouvrage	Tarn & Garonne Habitat 401 bd Irénée Bonafoux 82 000 MONTUBAN		
Dossier de Consultation des Entreprises	pour la RENOVATION et l'EXTENSION du C.M.S. LES CHENES 27 rue André Le Nôtre 82 000 MONTUBAN		
éch. 1/200^e éch. 1/50^e	PLAN DE MASSE PLANS - COUPES - FAÇADES	NOVEMBRE 2018	02
christian cambon architecte d.p.i.g. 10, rue M. Vigué 82000 Nérac Tél. 05.63.30.81.98			
PROJET			

- NIVEAU 0,00 -
EGH 1/50°

LEGENDE : Extension