

Envoyé en préfecture le 25/07/2022
Reçu en préfecture le 25/07/2022
Affiché le 25/07/2022
ID : 082-228200010-20220712-CP2022_07_7-DE

DIRECTION GENERALE DES FINANCES PUBLIQUES
EXTRAIT DU PLAN CADASTRAL

Commune :
LA SALVETAT BELMONTET (176)

Numéro d'ordre du document d'arpentage : 450Z
Document vérifié et numéroté le 17/02/2022
A MONTAUBAN
Par **PLAGNE Sébastien**
inspecteur des finances publiques
Signé

MONTAUBAN
30 avenue du Danemark
BP 630



82017 MONTAUBAN
Téléphone : 05 63 21 57 77
Fax : 05 63 21 57 02
ptgc.820<;montauban@dgfip.finances.gouv.fr

CERTIFICATION
(Art. 25 du décret n° 55-471 du 30 avril 1955)
Le présent document d'arpentage, certifié par les propriétaires soussignés (3) a été établi (1) :
A - D'après les indications qu'ils ont fournies au bureau ;
B - En conformité d'un piquetage : effectué sur le terrain ;
C - D'après un plan d'arpentage ou bornage, dont copie ci-jointe, dressé le par géomètre à
Les propriétaires déclarent avoir pris connaissance des informations portées au dos de la présente 6463.
A, le

(1) Rayer les mentions inutiles. La formule A n'est applicable que dans le cas d'une esquisse (plan rénové par voie de mise à jour). Dans la formule B, les propriétaires peuvent avoir effectué eux-mêmes le piquetage.
(2) Qualité de la personne agréée (géomètre expert, inspecteur, géomètre ou technicien retraité du cadastre, etc...)
(3) Précisez les noms et qualité du signataire s'il est différent du propriétaire (mandataire, avoué, représentant qualifié de l'autorité expropriant, etc...)

Echelle d'origine :
Echelle d'édition : 1/1000
Date de l'édition : 17/02/2022
Support numérique :

D'après le document d'arpentage dressé
Par LACAM (2)
Réf. : D21403
Le 28/10/2021

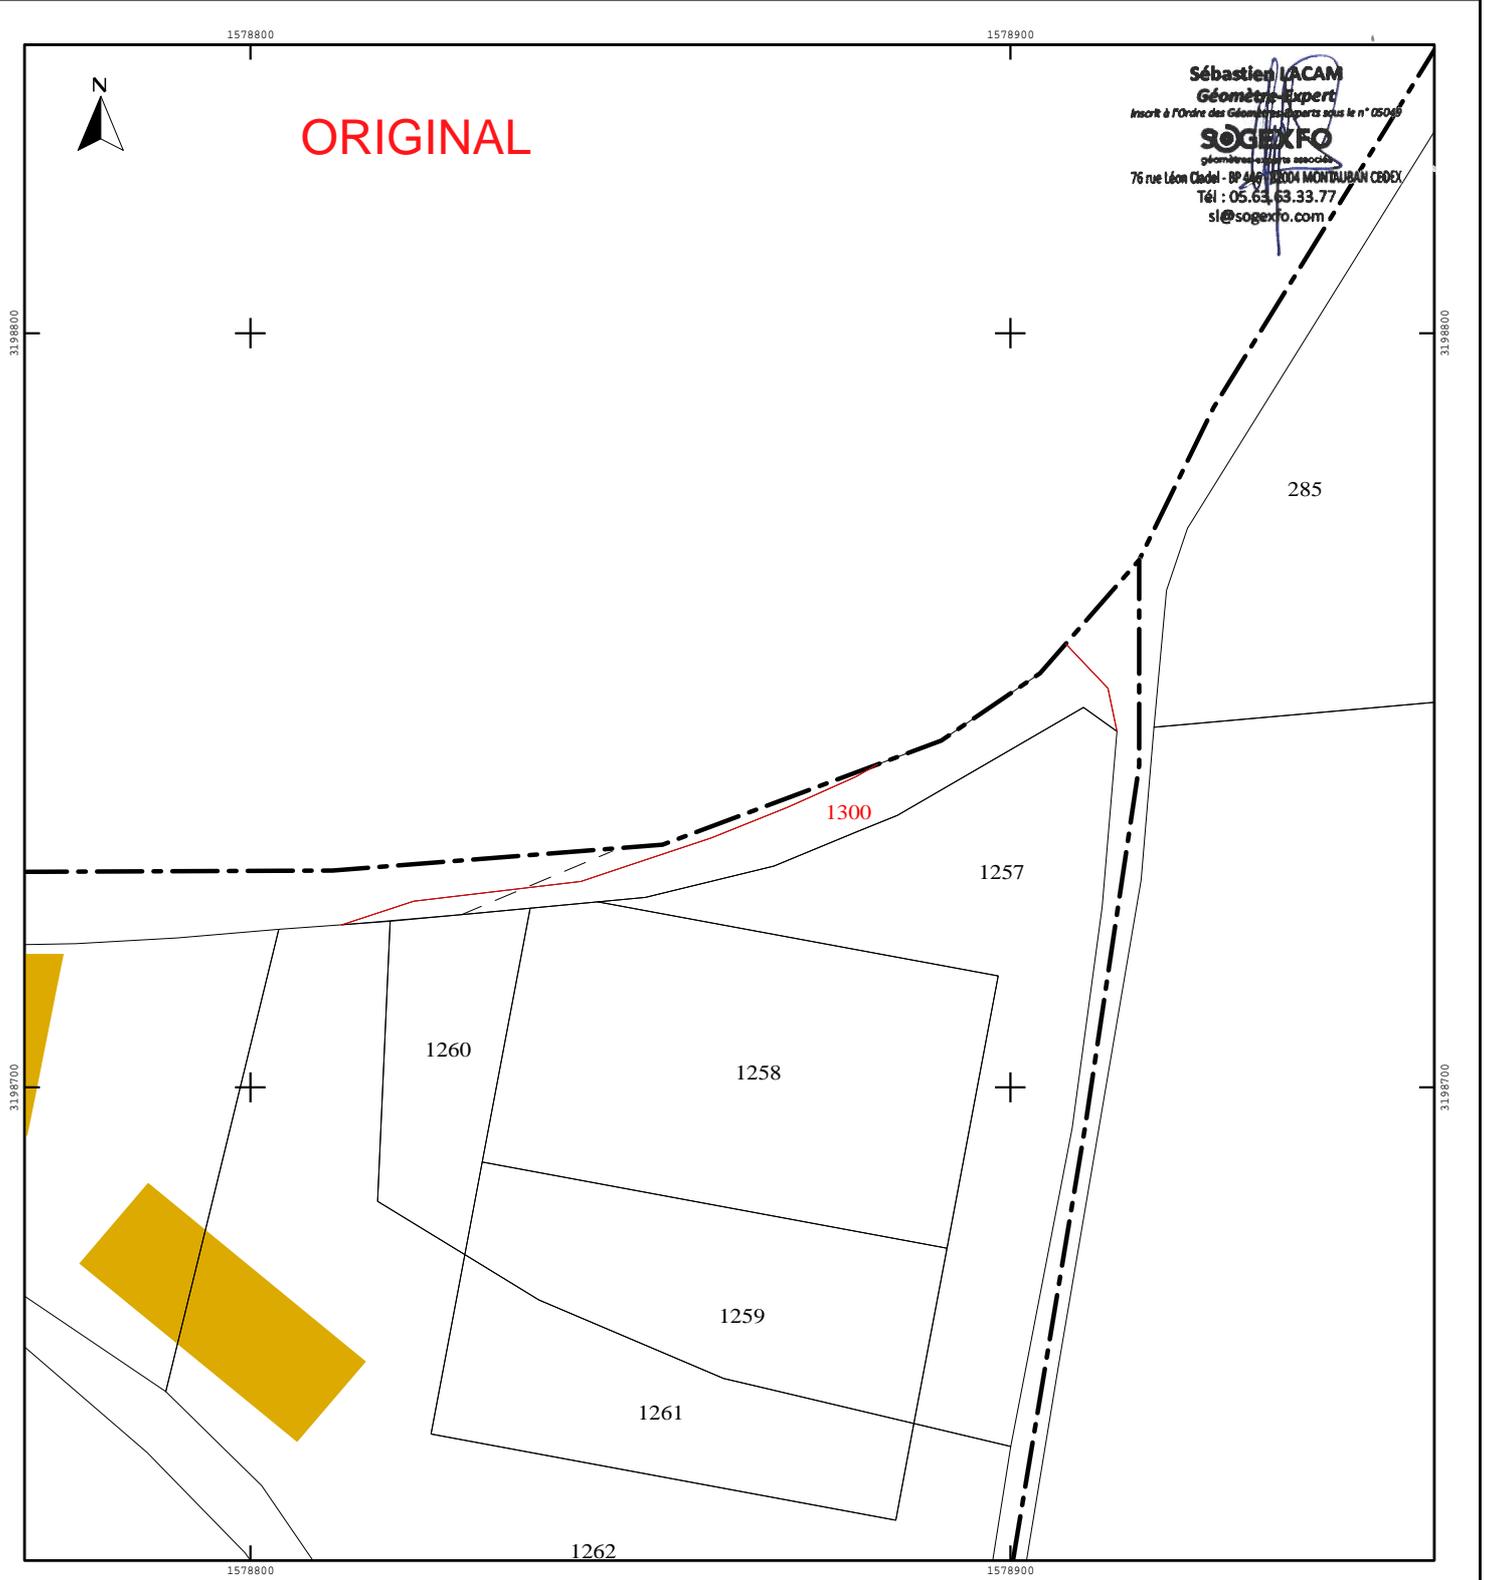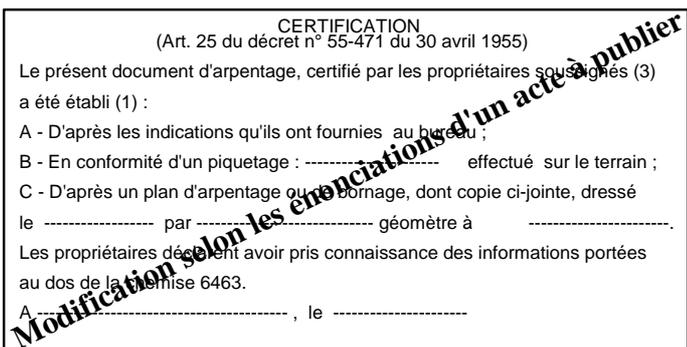

Sébastien LACAM
Géomètre Expert
Inscrit à l'Ordre des Géomètres Experts sous le n° 05046
SOGEXFO
géomètres experts associés
76 rue Léon Cladel - BP 410 - 82004 MONTAUBAN CEDEX
Tél : 05.63.63.33.77
sl@sogexfo.com