


FOLIO 2/2
Echelle 1/200

RMBT NOUVEAU 2 A IMPLANTER	
BORNE REMMO 450 EQUIPEE RMBT 3 PLS CONTRE FACADE	
FAIRE 1 RACCORDEMENT BTA 150 ALU - 1 EAR 50/150 - 1 MODULE RAC 150 G3 Vers RAS BTA B - DIPOLE 1790	
FAIRE 1 RACCORDEMENT BTA 150 ALU - 1 EAR 50/150 1 MODULE RAC 150 G3 Vers ECP2D NOUVEAU 3	
FAIRE 1 RACCORDEMENT BRT 35 - 1 EAR 10/35 - 1 MODULE BRT 50T G3 Vers COMPTAGE A REPRISE	
1 MALT	
PR11 66.72.72	

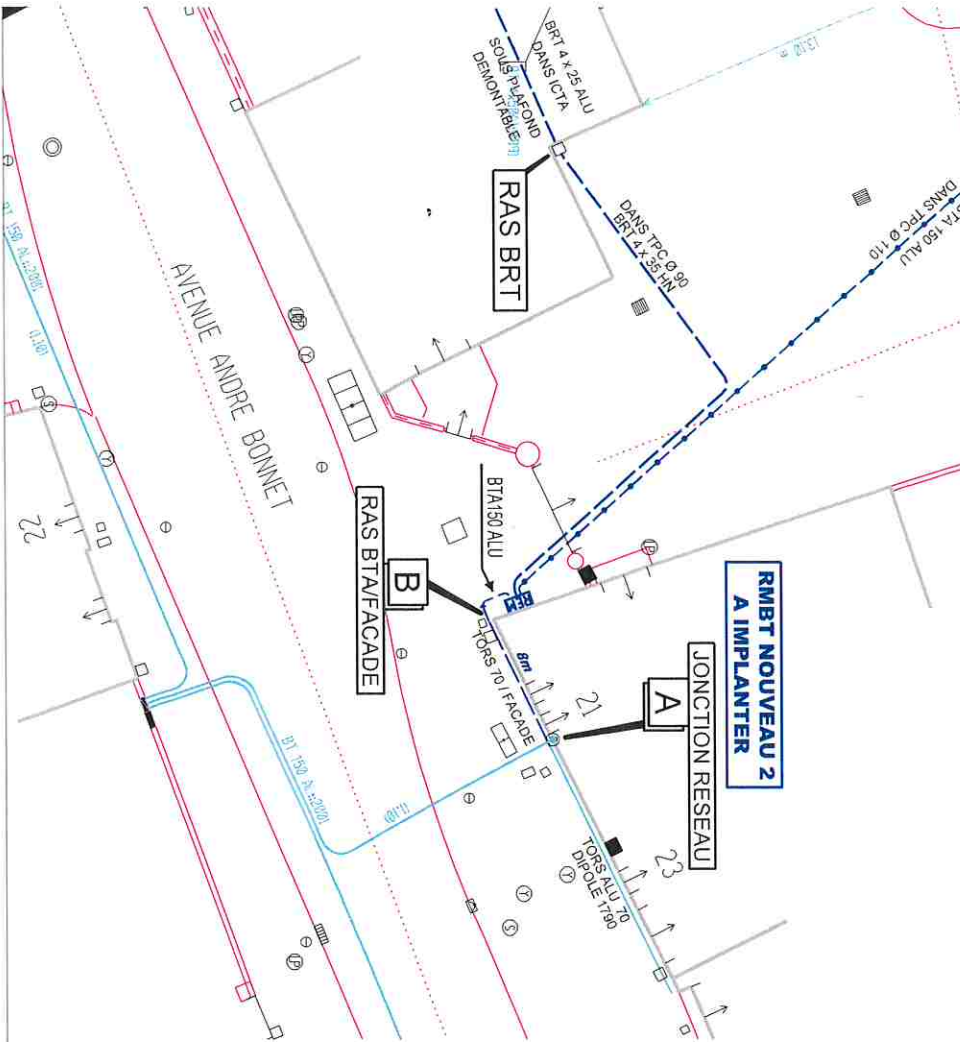

DLIO 1/2
elle 1/200



ANTE A DEPOSER



COLONNE BAT B R


ECP2D NOUVEAU 3

A IMPLANTER
BORNE REMMO
EQUIPEE ECP2D
CONTRE FACADE
FAIRE 1 RACCORDEMENT BTA 150 ALU - 1 EAR 50/150
Vers RMET NOUVEAU 2
FAIRE 1 RACCORDEMENT BTA 50 ALU - 1 EAR 50/150
Vers DISTRIBUTEUR 1 D001
1 MALT

ECP2D NOUVEAU 3
A IMPLANTER

DANS ICITA EXISTANTE
DANS VIDE SAINT-PIERRE

1/2

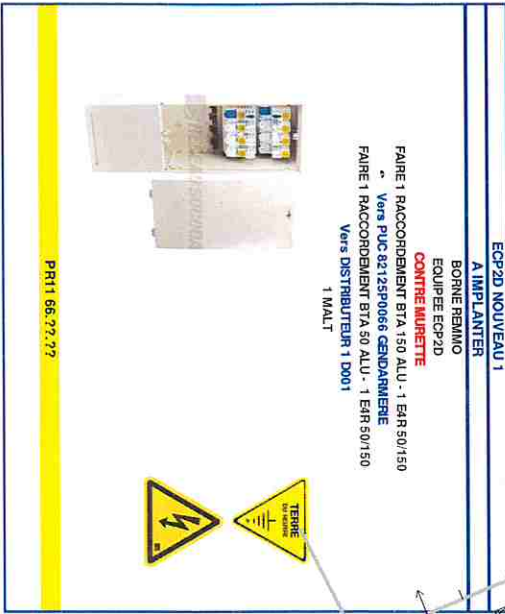

ECP2D NOUVEAU 1

A IMPLANTER
BORNE REMMO
EQUIPEE ECP2D
CONTRE MURETTE
FAIRE 1 RACCORDEMENT BTA 150 ALU - 1 EAR 50/150
Vers PUC 82125P0066 GENDARMERIE
FAIRE 1 RACCORDEMENT BTA 50 ALU - 1 EAR 50/150
Vers DISTRIBUTEUR 1 D001
1 MALT



ECP2D NOUVEAU 1
A IMPLANTER

COLONNE BAT A R+1

FC A DEPOSER

COMPTAGE A REPRENDRE

FAIRE 1 BRN 5 A EN 4x35 HN L=22m - RACC L=28m
FAIRE 1 REHMS - 1 E/BAS 35 25 - 1 CARTER - 1 PENETRATION MUR
DEROULAGE BRT 4x25 TORS ALU L=20m DANS ICITA K10 (DANS PLATOND DEMONTABLE)
REPRISE COMPTAGE DISJONCTEUR TRI
DEPOSER 1 COFFRET COD - 1 COFFRET DISTRIBUTEUR

COMPTAGE
A REPRENDRE

BRT 4 x 25 ALU
DANS ICITA
SOUT-PLATOND
DEMONTABLE

PR11 66.77.77

PR11 66.77.77