


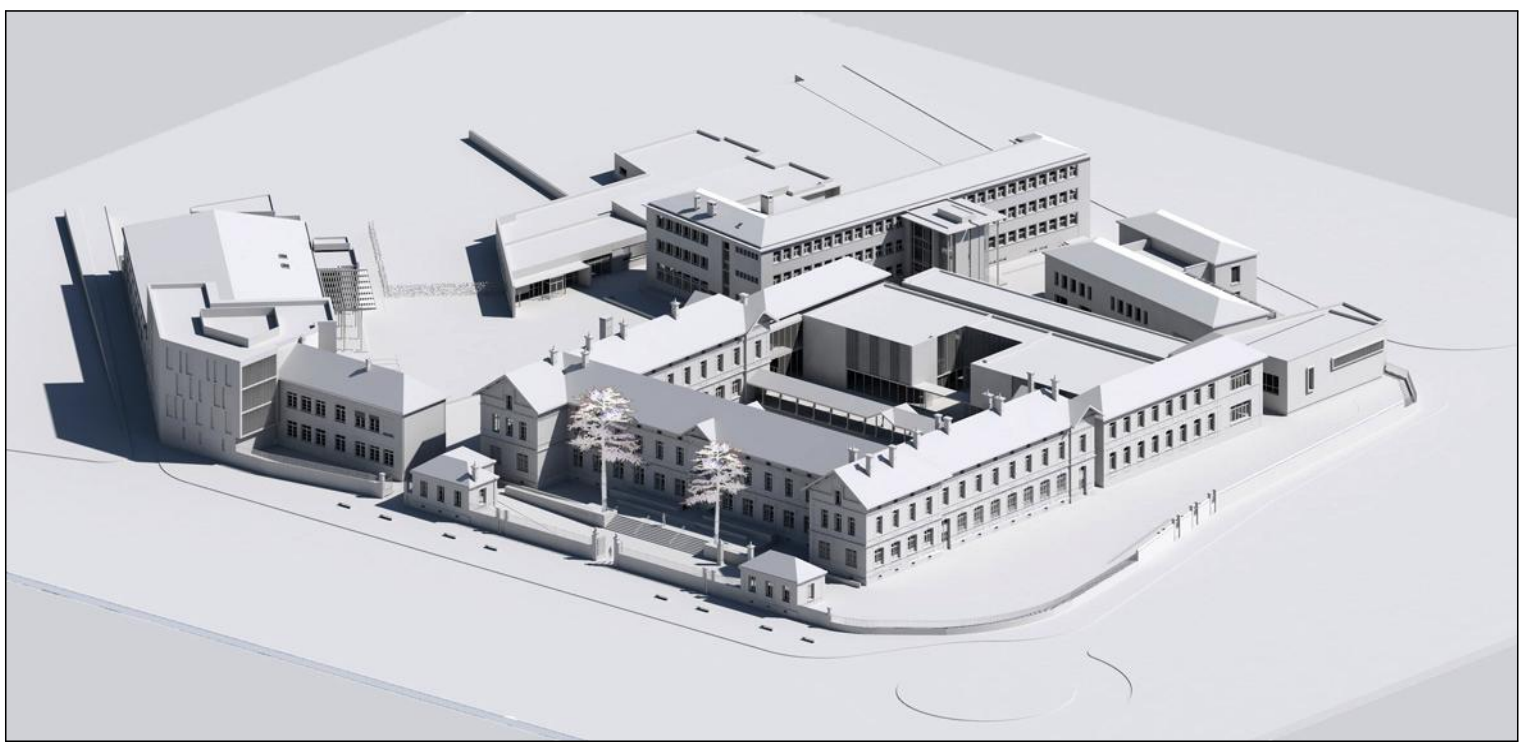

Maitre d'Ouvrage :
CONSEIL DEPARTEMENTAL DE TARN ET GARONNE
100, Bd Hubert Gouze - BP 782 - 82013 - MONTAUBAN cedex
Tél : 05 63 91 82 00 - Mail: courrier@ledepartement82.fr

Mandataire :
COGEMIP
54, Bd de l'Embouchure - BP 2414 - 31086 TOULOUSE cedex 02
Tél : 05 62 72 74 00 - Mail: cogemip@cogemip.fr

Opération :
**AMENAGEMENT GLOBAL ET RESTRUCTURATION
DU CENTRE UNIVERSITAIRE DE TARN ET GARONNE**
116, Bd Montauriol - BP 784 - 82013 - MONTAUBAN cedex

LABORDERIE-TAUVIER
ARCHITECTES
24 RUE DES CARMES 82000 MONTAUBAN

Maitre d'Oeuvre :
L T A
Mail : larchitectes@orange.fr

Tél : 05 63 31 05 84 - Fax : 05 63 31 02 12
RUE AU CHATEAU 82 44 200 1
RUE MONTAUBAN 82 45 470
RUE JACQUES POR 82 45 470
RUE JACQUES POR 82 45 470
RUE JACQUES POR 82 45 470

Jean-François RASPAUD
Architecte D.P.L.G.

J.F.R.
Architecte D.P.L.G.

11, rue Saint-Claude 82 000 MONTAUBAN
Tél : 05 63 91 82 00 - Fax : 05 63 91 82 10
RUE JACQUES POR 82 45 470
RUE JACQUES POR 82 45 470
RUE JACQUES POR 82 45 470

BET INSE
STRUCTURES
CONSTRUCTION

Bureau d'Etudes :
BET INSE
132, rue Marc Robert - 12950 ONET LE CHATEAU
Tél : 05 65 77 31 00 - Mail : rodaz@inse.fr

Economiste de la Construction :
SARL DANOBOAT
6, Allée Michel de Montaigne - 31770 COLOMIERS
Tél : 05 61 85 83 05 - Mail : danoibat@wanadoo.fr

Bureau de Contrôle :
SOCOTEC
101, Route de Montbartier ALBASUD - 82000 MONTAUBAN
Tél : 05 63 66 60 06 - Mail : construction.montauban@socotec.com

ESQUISSE


N° **03**

Modifié le : 28/02/2017

Réf : **552**

Ech : **1:250°**

date : janvier 2017

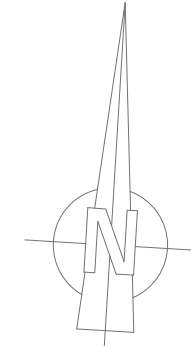

Rez de Chaussée

ECH : 1:250

B O U L E V A R D M O N T A U R I O L

RUE JACQUES POR

Hubert Gouze

A V E N U E B E A U S O L E I L

