


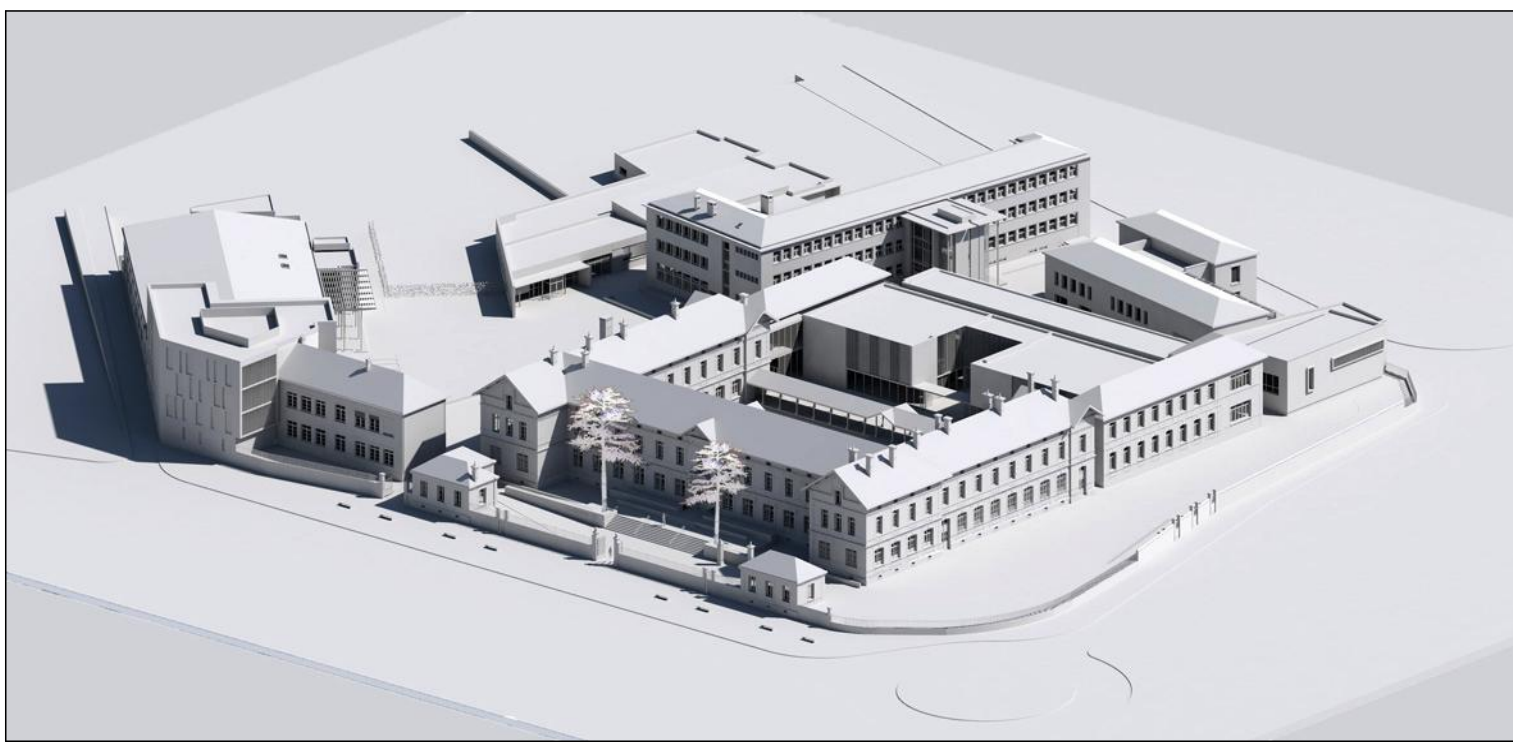

Maitre d'Ouvrage :
CONSEIL DEPARTEMENTAL DE TARN ET GARONNE
100, Bd Hubert Gouze - BP 782 - 82013 - MONTAUBAN cedex
Tél : 05 63 91 82 00 - Mail : courrier@ledepartement82.fr

Mandataire :
COGEMIP
54, Bd de l'Embouchure - BP 2414 - 31086 TOULOUSE cedex 02
Tél : 05 62 72 74 00 - Mail : cogemip@cogemip.fr

Opération :
**AMENAGEMENT GLOBAL ET RESTRUCTURATION
DU CENTRE UNIVERSITAIRE DE TARN ET GARONNE**
116, Bd Montauriol - BP 784 - 82013 - MONTAUBAN cedex

Maitre d'Oeuvre :
L T A
J.F.R.
Jean-François RASPAUD
Architecte D.P.L.G.

INSE
STRUCTURES
D'ETUDES
GÉNÉRALISTES

Bureau d'Etudes :
BET INSE
132, rue Marc Robert - 12850 ONET LE CHATEAU
Tél : 05 65 77 31 00 - Mail : rodoz@inse.fr

Economiste de la Construction :
SARL DANOBAT
6, Allée Michel de Montaigne - 31770 COLOMIERS
Tél : 05 61 85 83 05 - Mail : danobat@wanadoo.fr

Bureau de Contrôle :
SOCOTEC
101, Route de Montbartier ALBASUD - 82000 MONTAUBAN
Tél : 05 63 66 60 06 - Mail : construction.montauban@socotec.com

ESQUISSE

N° **04**

Modifié le : 28/02/2017

Réf : **552**

Ech : **1:250°**

date : janvier 2017

Plan R+1 et R+2

Missions :	ESQ	AVP	APS	APD	PRO	EXE	ACT	OPC	DET	AOR
------------	-----	-----	-----	-----	-----	-----	-----	-----	-----	-----

R+1
ECH : 1:250

R+2 **ECH : 1:250**

