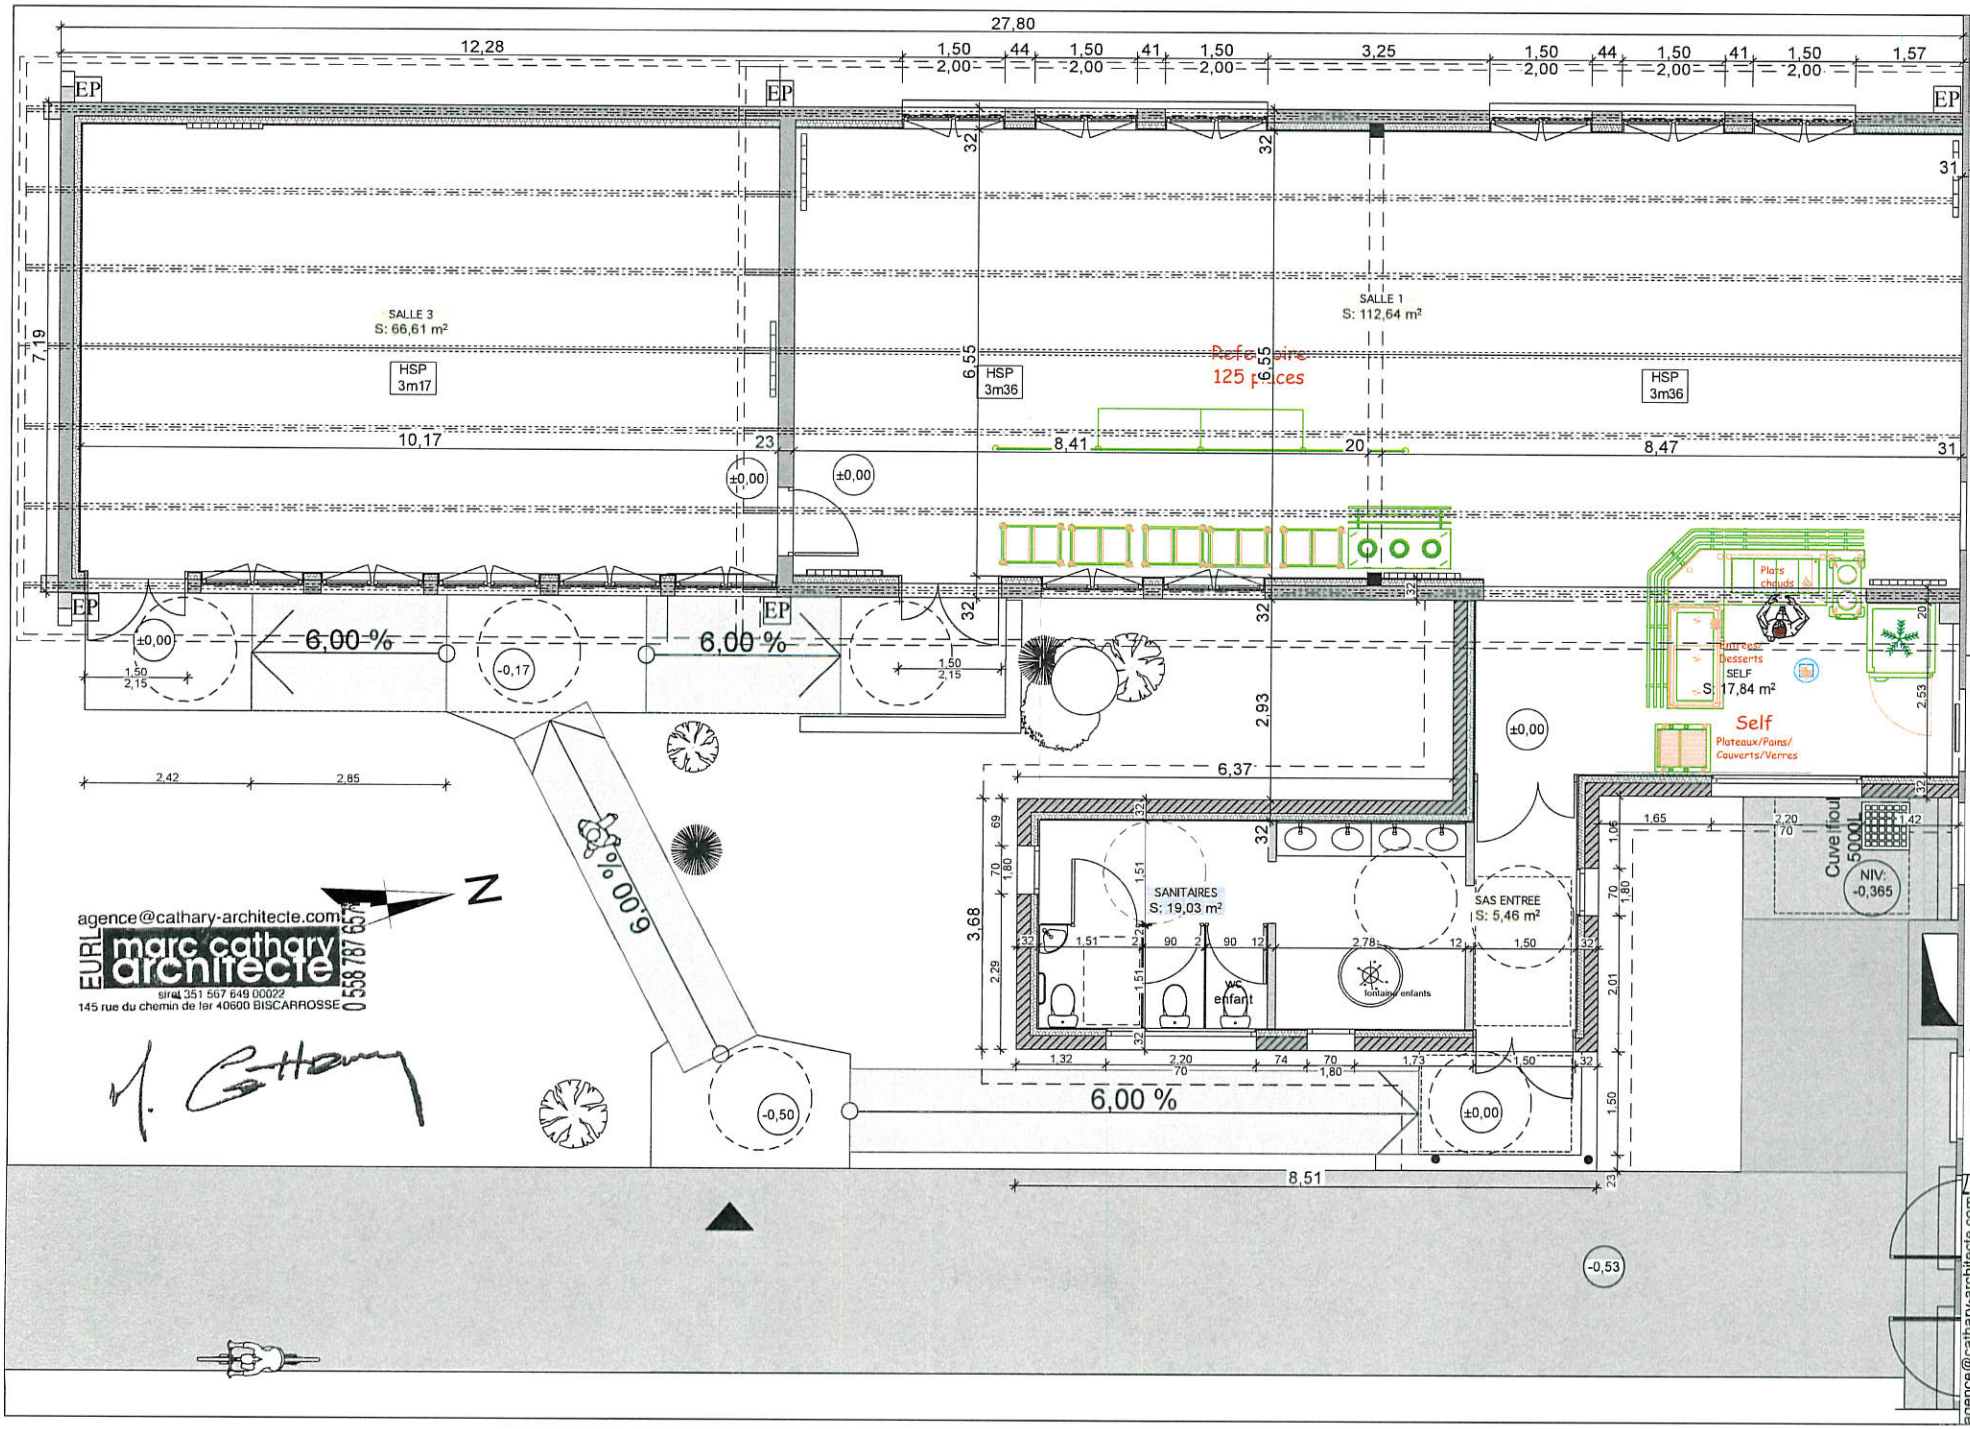

ESQ 6 1/75

Maître d'ouvrage : *Conseil départemental du Tarn et Garonne*
100 Bd Hubert Gouze - 82000 MONTAUBAN

05.12.2016

PLAN RDC 75

RÉHABILITATION D'UN RÉFECTOIRE
Centre Jean Bayel - 23, rue du Belvédère - 40200 MIMIZAN

PROJET

agence@cathary-architecte.com
EURL marc cathary architecte
siret 351 567 649 00022
145 rue du chemin de fer 40600 BISCARROSSE
0 558 787 657

Envoyé en préfecture le 26/09/2017
Reçu en préfecture le 26/09/2017
Affiché le
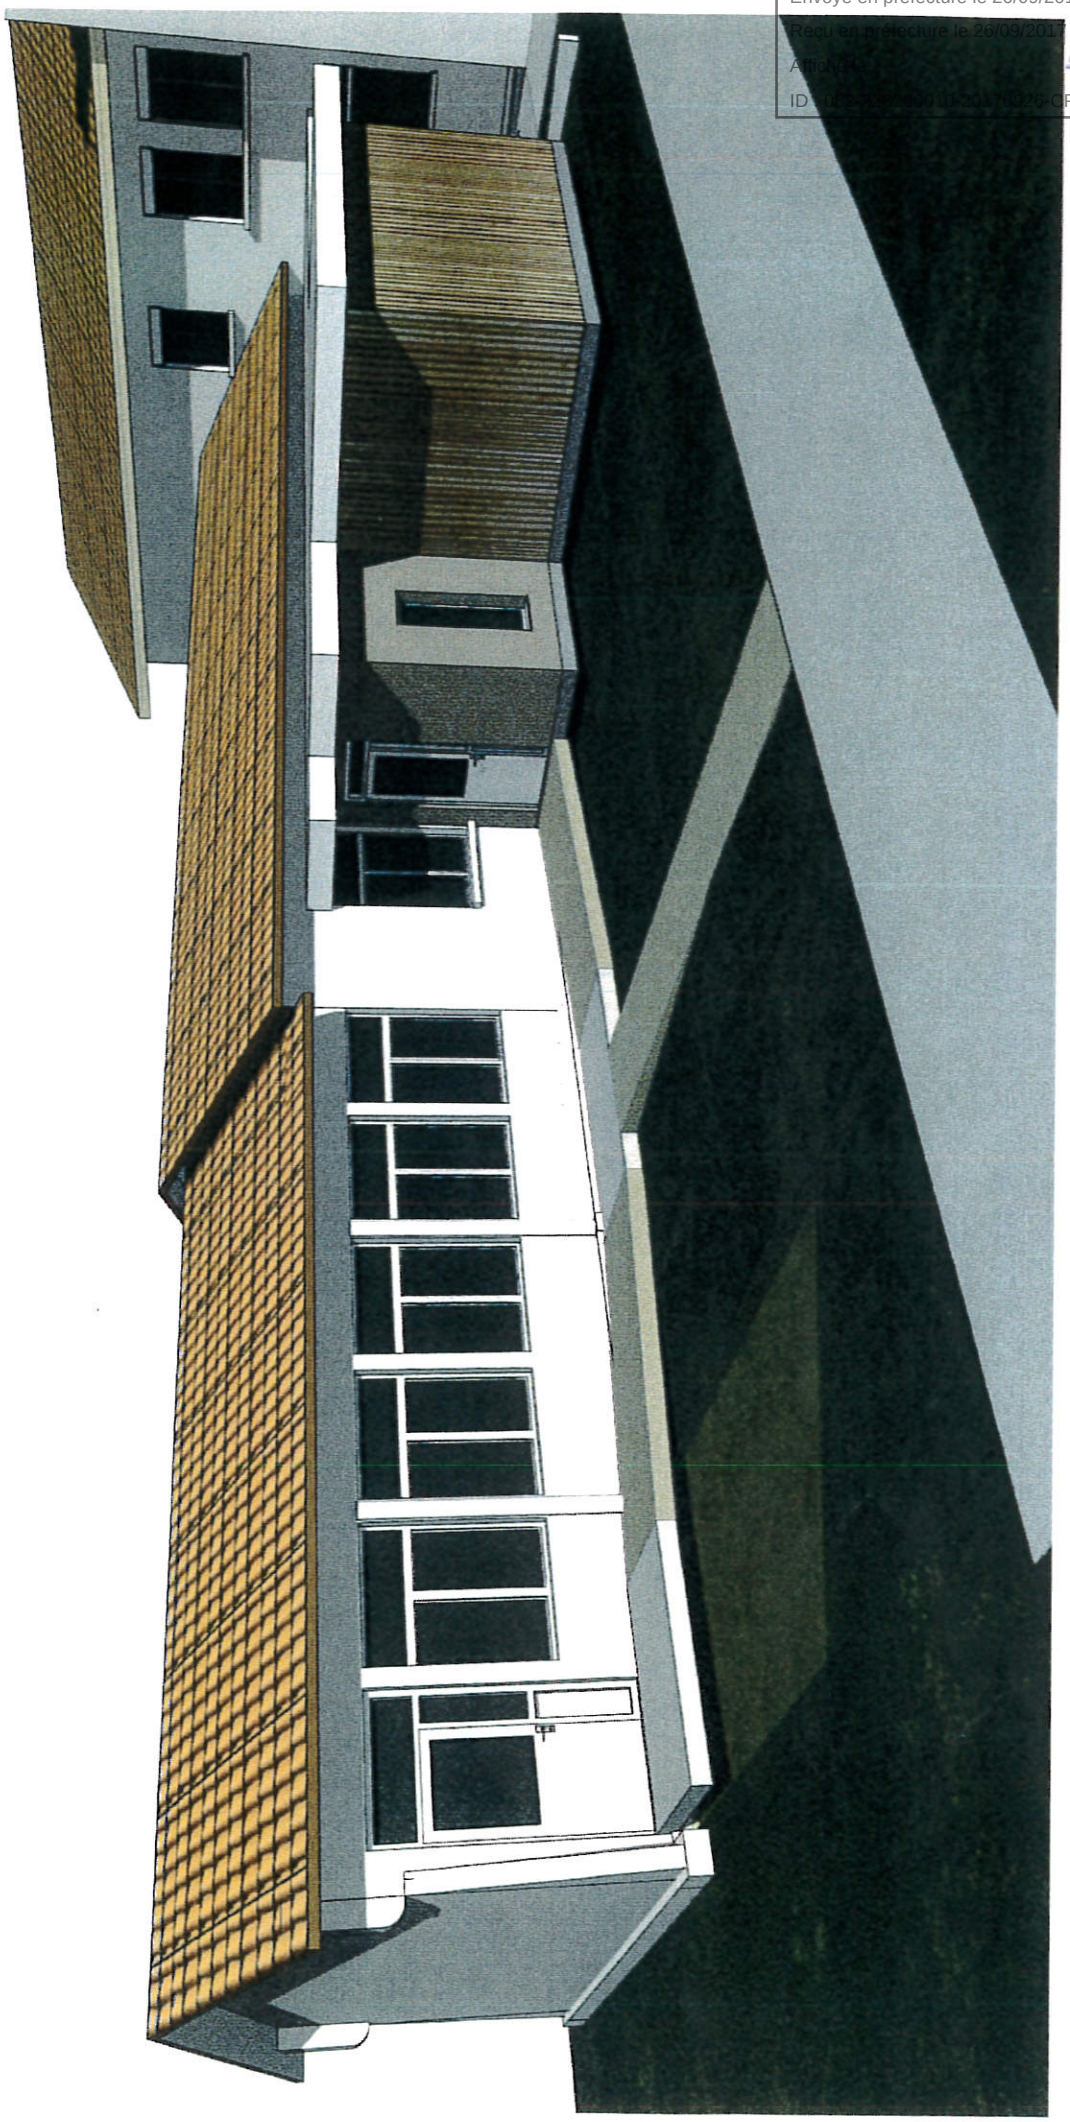
Envoyé en préfecture le 26/09/2017
Reçu en préfecture le 26/09/2017
Affiché le
ID : 012-212601010-20170926-DP2017_09_4-DE