


## Plan simplifié

Envoyé en préfecture le 24/04/2019

Reçu en préfecture le 24/04/2019

Affiché le 02 MAI 2019

ID : 082-228200010-20190403-CD20190403\_46-DE

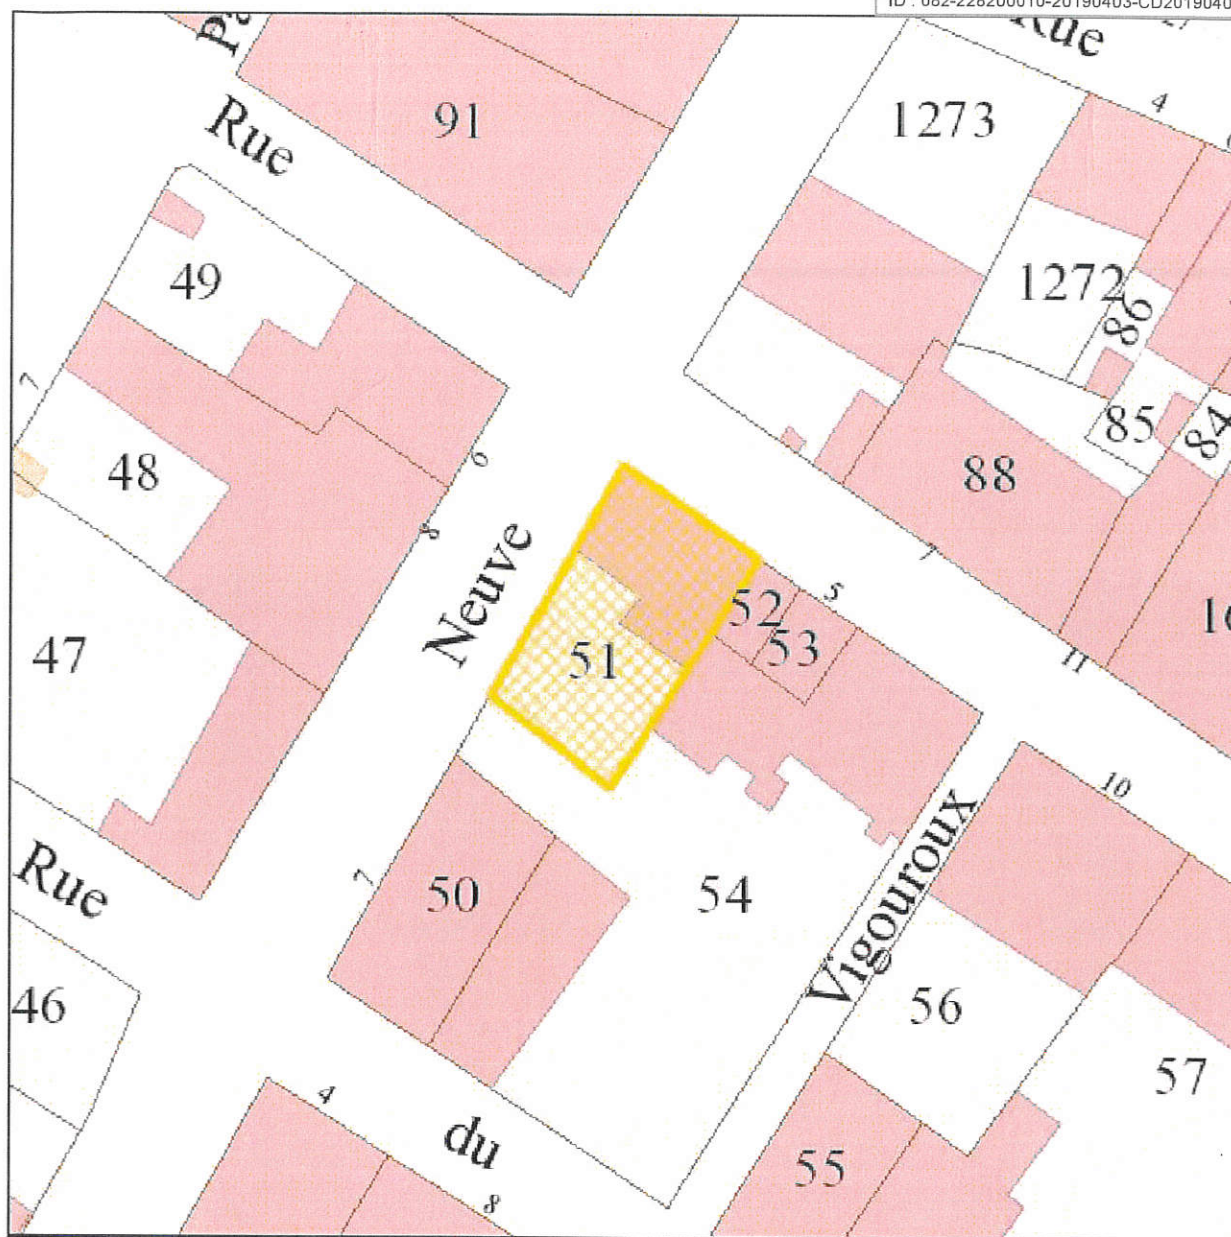

Date : 28/02/2019

Echelle : 1:500

|                                            |                   |                                          |
|--------------------------------------------|-------------------|------------------------------------------|
| Parcelle                                   | 820194 C0051      |                                          |
| Commune                                    | VILLEBRUMIER      | Le terrain est bâti : Non                |
| Adresse                                    | RUE LEON GAMBETTA | Le terrain est dans un lotissement : Non |
| Surface                                    | 230m²             |                                          |
| Propriétaire(s)                            | +00003            |                                          |
| DEPARTEMENT DU TARN ET GARONNE (Principal) |                   |                                          |



emprise de la parcelle à déclasser du domaine public départemental