


bâtiment A

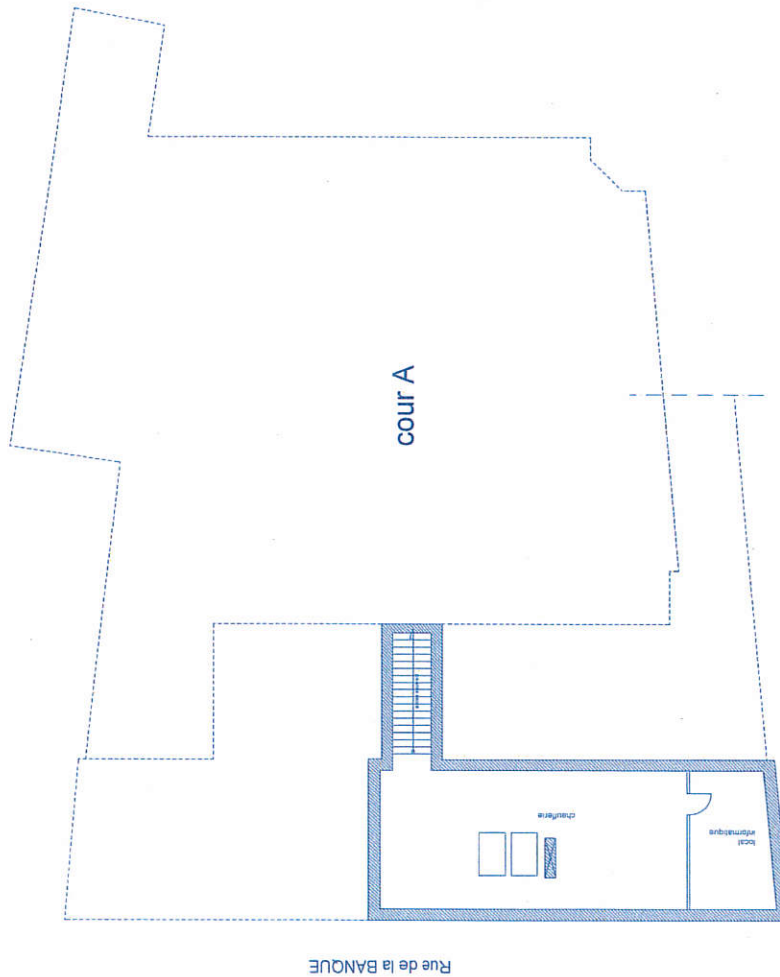

Rue de la BANQUE

Envoyé en préfecture le 12/07/2019

Reçu en préfecture le 12/07/2019

Affiché le 16 JUL. 2019

ID : 082-228200010-20190626-CD20190626_17-DE

Département de Tam-et-Garonne

TRAVAUX DE RESTRUCTURATION
DE LA M.D.P.H.

REORGANISATION DU P.S.H.
28 rue de la banque
82000 MONTAUBAN

NIVEAU SOUS-SOL

échelle 1/200

ETAT DES LIEUX

arkitekton
atelier

Adrien de SANTI Stéphane LAFON

Société d'Architecture de Saint-Mont - Architectes D.P.L.G.
21, rue Armand Saint - 82454 - 82004 MONTAUBAN CEDEX

Tél. 05.63.66.07.07 - Télécopie : 05.63.66.58.28 - e-Mail : dsanti@arkitekton.com, slafon@arkitekton.com

Envoyé en préfecture le 12/07/2019

Reçu en préfecture le 12/07/2019

Affiché le 16 JUL. 2019

ID : 082-228200010-20190626-CD20190626_17-DE



Département de Tarn-et-Garonne

TRAVAUX DE RESTRUCTURATION
DE LA M.D.P.H.

REORGANISATION DU P.S.H.
28 rue de la banque
82000 MONTAUBAN

REZ DE CHAUSSEE

échelle 1/200

ETAT DES LIEUX

arkitekton
atelier

Adrien de SANTI Stéphane LAFON


Arkitekton atelier
Société d'Architecture de SANTI - LAFON - Architectes D.P.L.G.
21, rue Armand Salis - BP 454 - 82004 MONTAUBAN CEDEX
Tél. 05.63.66.07.07 - Télécopie : 05.63.66.58.28 - e-Mail : dsanti@arkitekton.fr

Envoyé en préfecture le 12/07/2019
 Reçu en préfecture le 12/07/2019
 Affiché le **16 JUL 2019**
 ID : 082-228200010-20190626-CD20190626_17-DE

Département de Tarn-et-Garonne
 TRAVAUX DE RESTRUCTURATION
 DE LA M.D.P.H.
 REORGANISATION DU P.S.H.
 28 rue de la banque
 82000 MONTAUBAN

NIVEAU R+1
 échelle 1/200
ETAT DES LIEUX

arkitekton
 atelier
 Adrien de SANTI
 Architecte
 Stéphane LAFON
 Architecte D.P.L.G.
 Société d'Architecture de SANTI & LAFON - Architectes D.P.L.G.
 21 - rue des Capucins - 82000 MONTAUBAN CEDEX
 Tél. 05.63.66.07.07 - Télécopie : 05.63.66.58.28 - e-Mail : dsanti@arkitekton.com, slafon@arkitekton.com

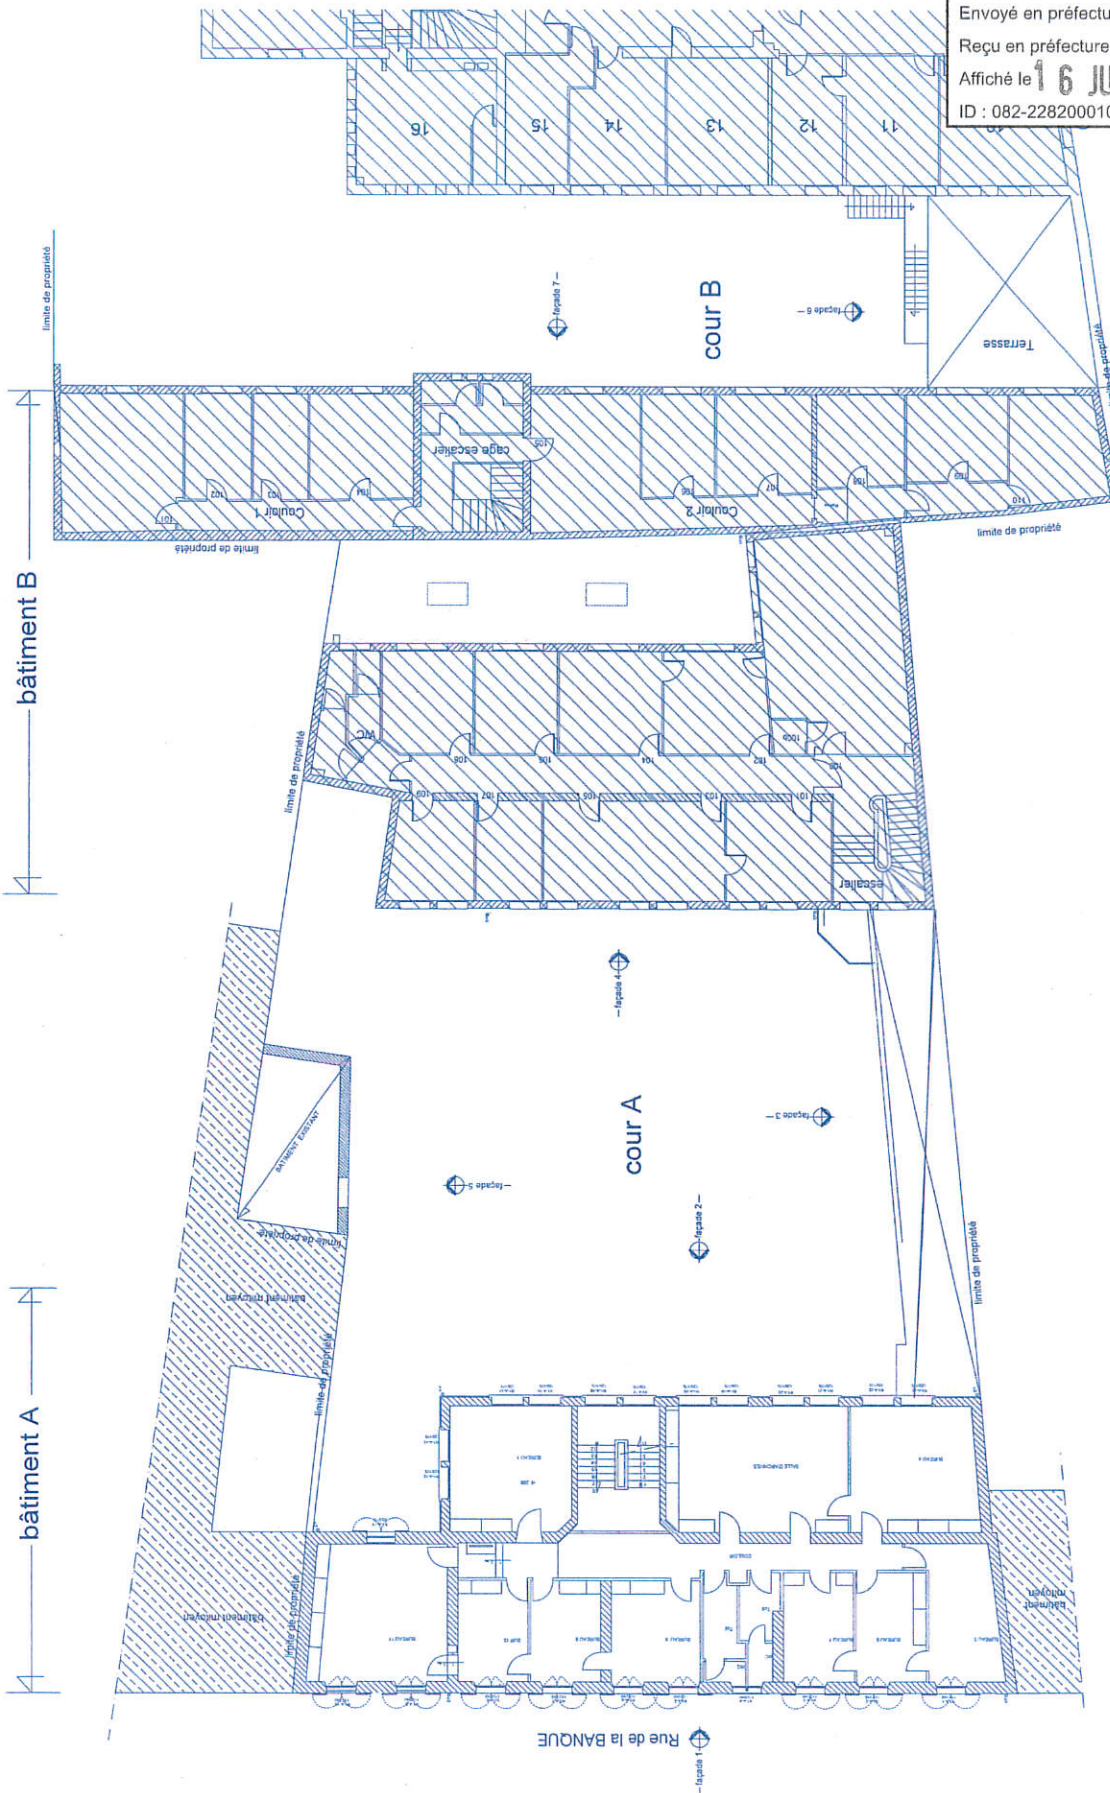


Envoyé en préfecture le 12/07/2019
Reçu en préfecture le 12/07/2019
Affiché le 16 JUL 2019
ID : 082-228200010-20190626-CD20190626_17-DE

Département de Tarn-et-Garonne
TRAVAUX DE RESTRUCTURATION
DE LA M.D.P.H.
REORGANISATION DU P.S.H.
28 rue de la banque
82000 MONTAUBAN

NIVEAU R+2
échelle 1/200
ETAT DES LIEUX

arkitekton
atelier
Adrien de SANTI
Architecte
Siéphane LAFON
Architecte D.P.L.G.
Société d'architecture de SANTI & LAFON
21, rue Raymond Sarrailh - BP 45 - 82000 MONTAUBAN CEDEX
Tél. 05.63.66.07.07 - Télécopie : 05.63.66.58.28 - e-mail : dsanti@arkitekton.fr

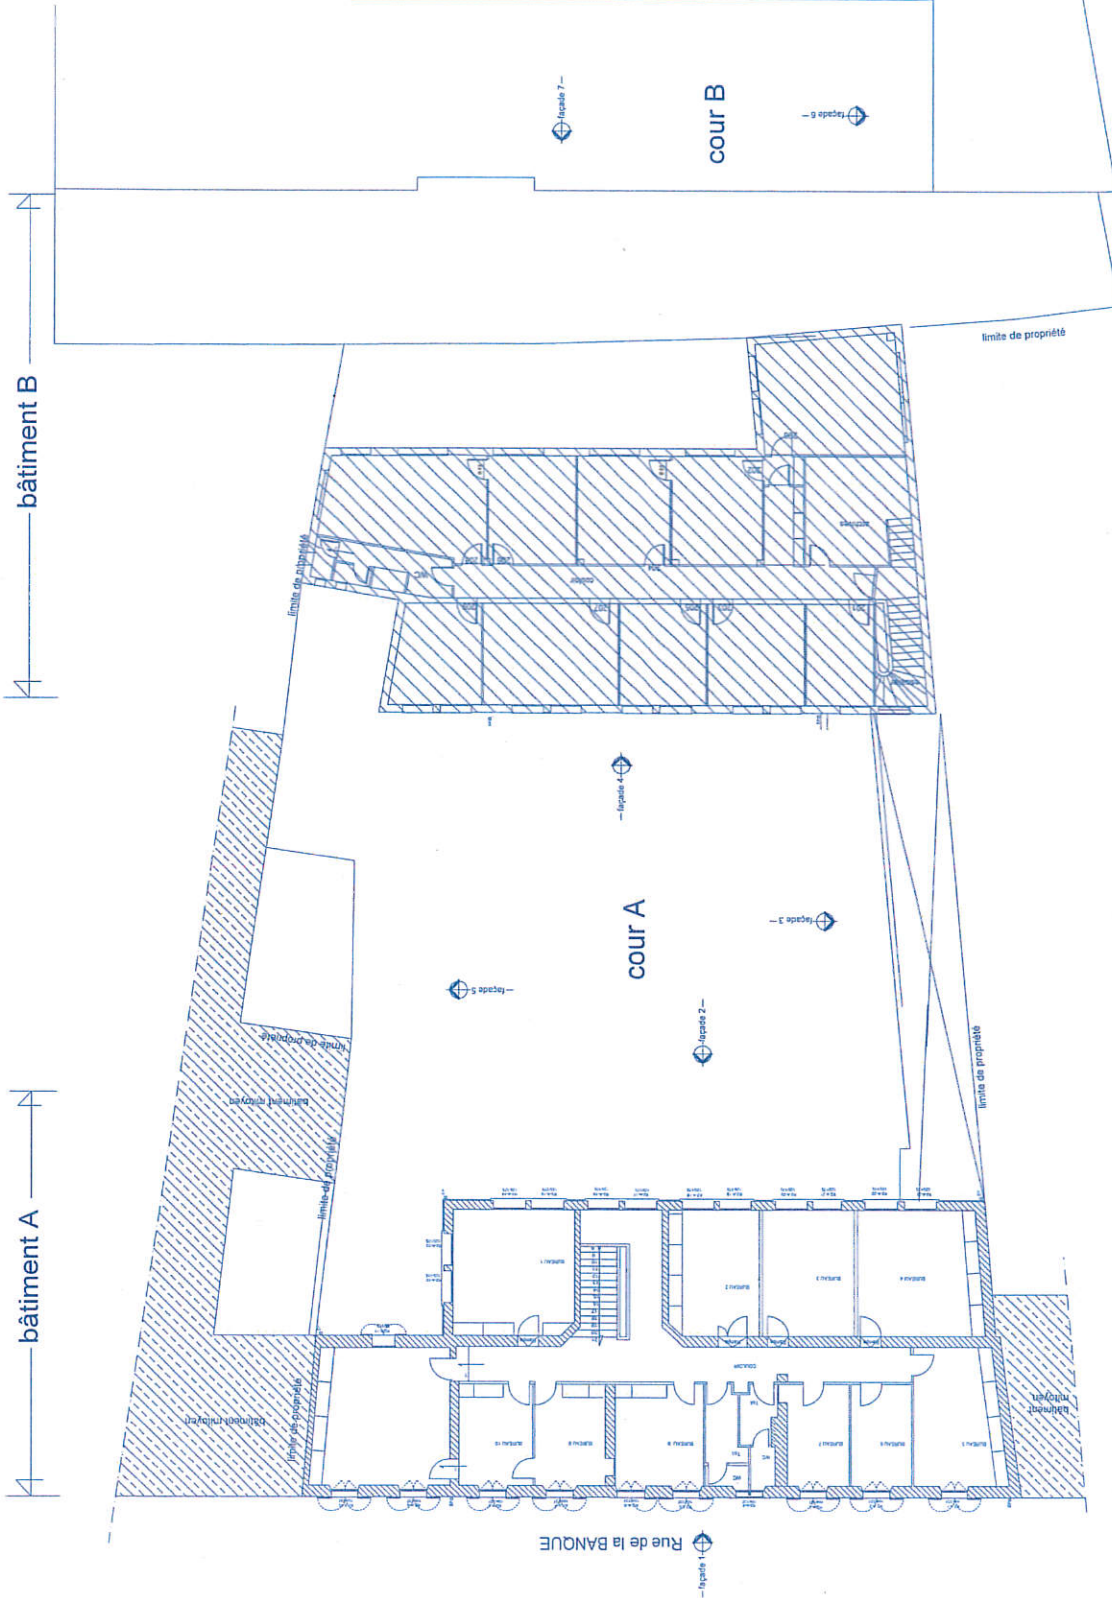

bâtiment A

Rue de la BANQUE

cour A

non affecté

Envoyé en préfecture le 12/07/2019
Reçu en préfecture le 12/07/2019
Affiché le 16 JUL 2019
ID : 082-228200010-20190626-CD20190626_17-DE

Département de Tarn-et-Garonne
TRAVAUX DE RESTRUCTURATION
DE LA M.D.P.H.
REORGANISATION DU P.S.H.
28 rue de la banque
82000 MONTAUBAN

NIVEAU SOUS-SOL
échelle 1/200
APS-APD




arkitekton
atelier
Adrien de SANTI
Stéphane LAFON
Société d'architecture de SANTI - APS LAFON - Architecture D.P.L.G.
21, rue de la Banque - AP 45 - 82000 MONTAUBAN CEDEX
Tél. 05.63.66.07.07 - Télécopie : 05.63.66.58.28 e.kait : dpoan@arkitekton.fr

Envoyé en préfecture le 12/07/2019

Reçu en préfecture le 12/07/2019

Affiché le


ID : 082-228200016-20190626-CD20190626_17-DE

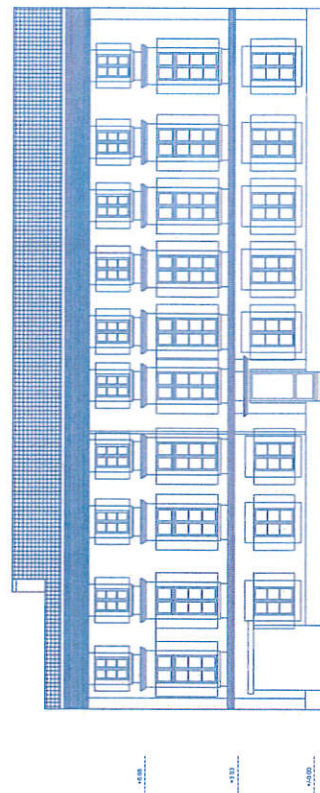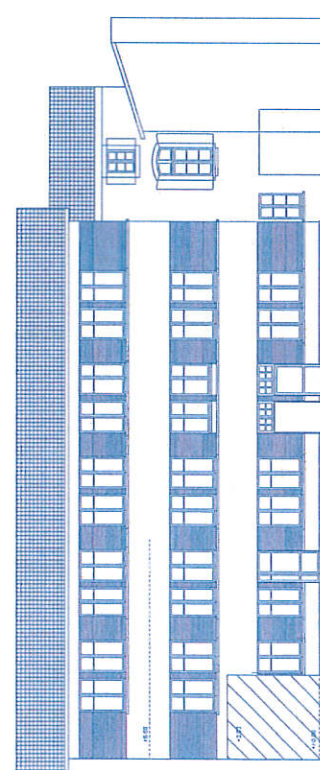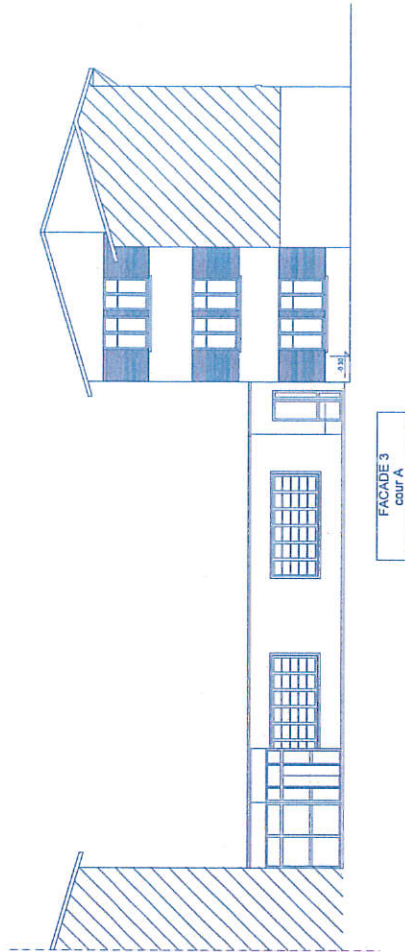


Département de Tarn-et-Garonne
TRAVAUX DE RESTRUCTURATION
DE LA M.D.P.H.
REORGANISATION DU P.S.H.
28 rue de la banque
82000 MONTAUBAN

FACADES
échelle 1/200
ETAT DES LIEUX


arkitekton
atelier
Adrien de SANTI
Stéphane LAFON
Architectes
Société d'architecture de SANTI - LAFON - ARCHITECTES D.P.L.G.
21, rue Armand Scailie - BP 454 - 82004 MONTAUBAN CEDEX
Tél. 05.63.66.07.07 - Télécopie : 05.63.66.58.28 - eMail : dsanti@zappiis.lafon@wanadoo.fr

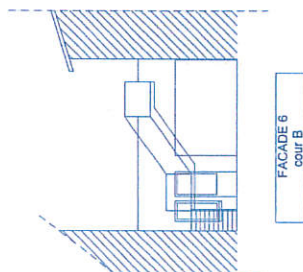


FACADE 6
cour B

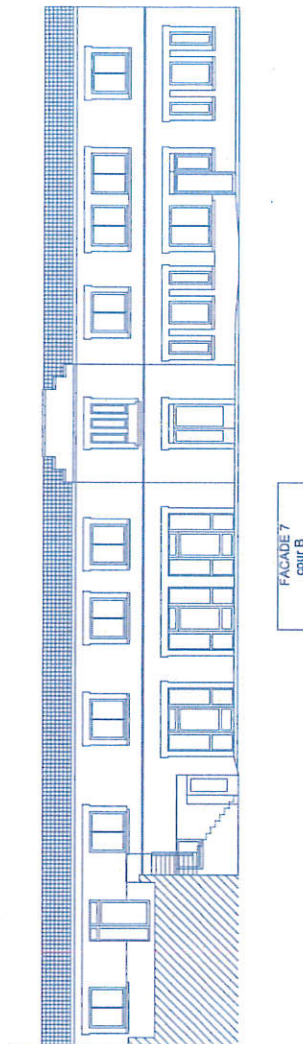

FACADE 7
cour B

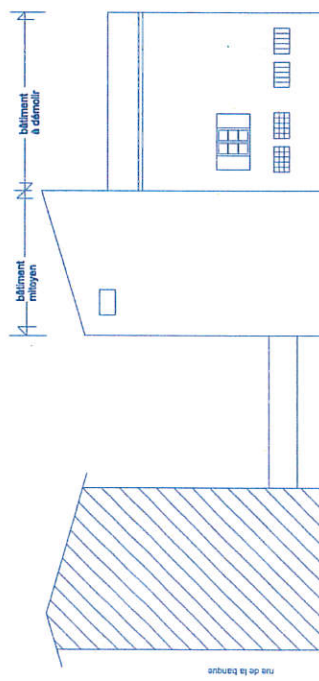

FACADE 5
cour A

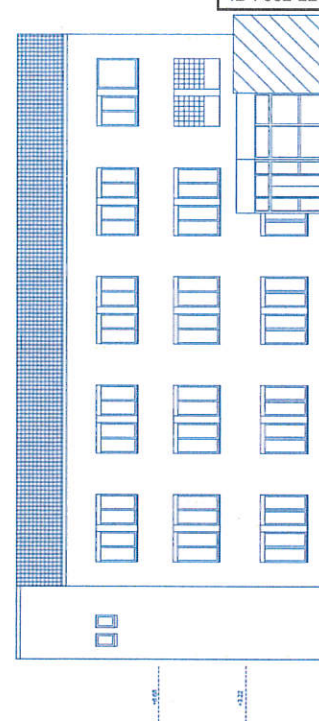

FACADE 4
cour A

Envoyé en préfecture le 12/07/2019
Reçu en préfecture le 12/07/2019
Affiché le 16 JUIL 2019
ID : 082-228200010-20190626-CD20190626_17-DE

FACADES échelle 1/200 ETAT DES LIEUX

arkitekton
atelier
Adrien de SANTI
Stéphane LAFON
Architectes
Société d'Architecture de SANTI - TROPIS - LAFON - Architectes D.P.L.G.
21, rue Armand Saintis - BP 454 - 82004 MONTAUBAN CEDEX
Tél. 05.63.66.07.07 - Télécopie : 05.63.66.30.26 - e-Mail : desanti.zappati.lafon@wanadoo.fr

Département de Tarn-et-Garonne
TRAVAUX DE RESTRUCTURATION
DE LA M.D.P.H.
REORGANISATION DU P.S.H.
28 rue de la banque
82000 MONTAUBAN


Envoyé en préfecture le 12/07/2019
 Reçu en préfecture le 12/07/2019
 Affiché le **16 JUL. 2019**
 ID : 082-228200010-20190626-CD20190626_17-DE



Département de Tam-et-Garonne
 TRAVAUX DE RESTRUCTURATION
 DE LA M.D.P.H.
 REORGANISATION DU P.S.H.
 28 rue de la banque
 82000 MONTAUBAN

REZ DE CHAUSSEE
 échelle 1/200
 APS-APD

arkitekton
 atelier
 Adrien de SAINT-ARNAUD
 Stéphane LAFON
 Architectes D.P.L.G.
 21 rue de la Banque
 82000 MONTAUBAN
 Tél. 05.63.66.07.07 - Télécopie : 05.63.66.99.26 e-Mail : contact@arkitekton.com

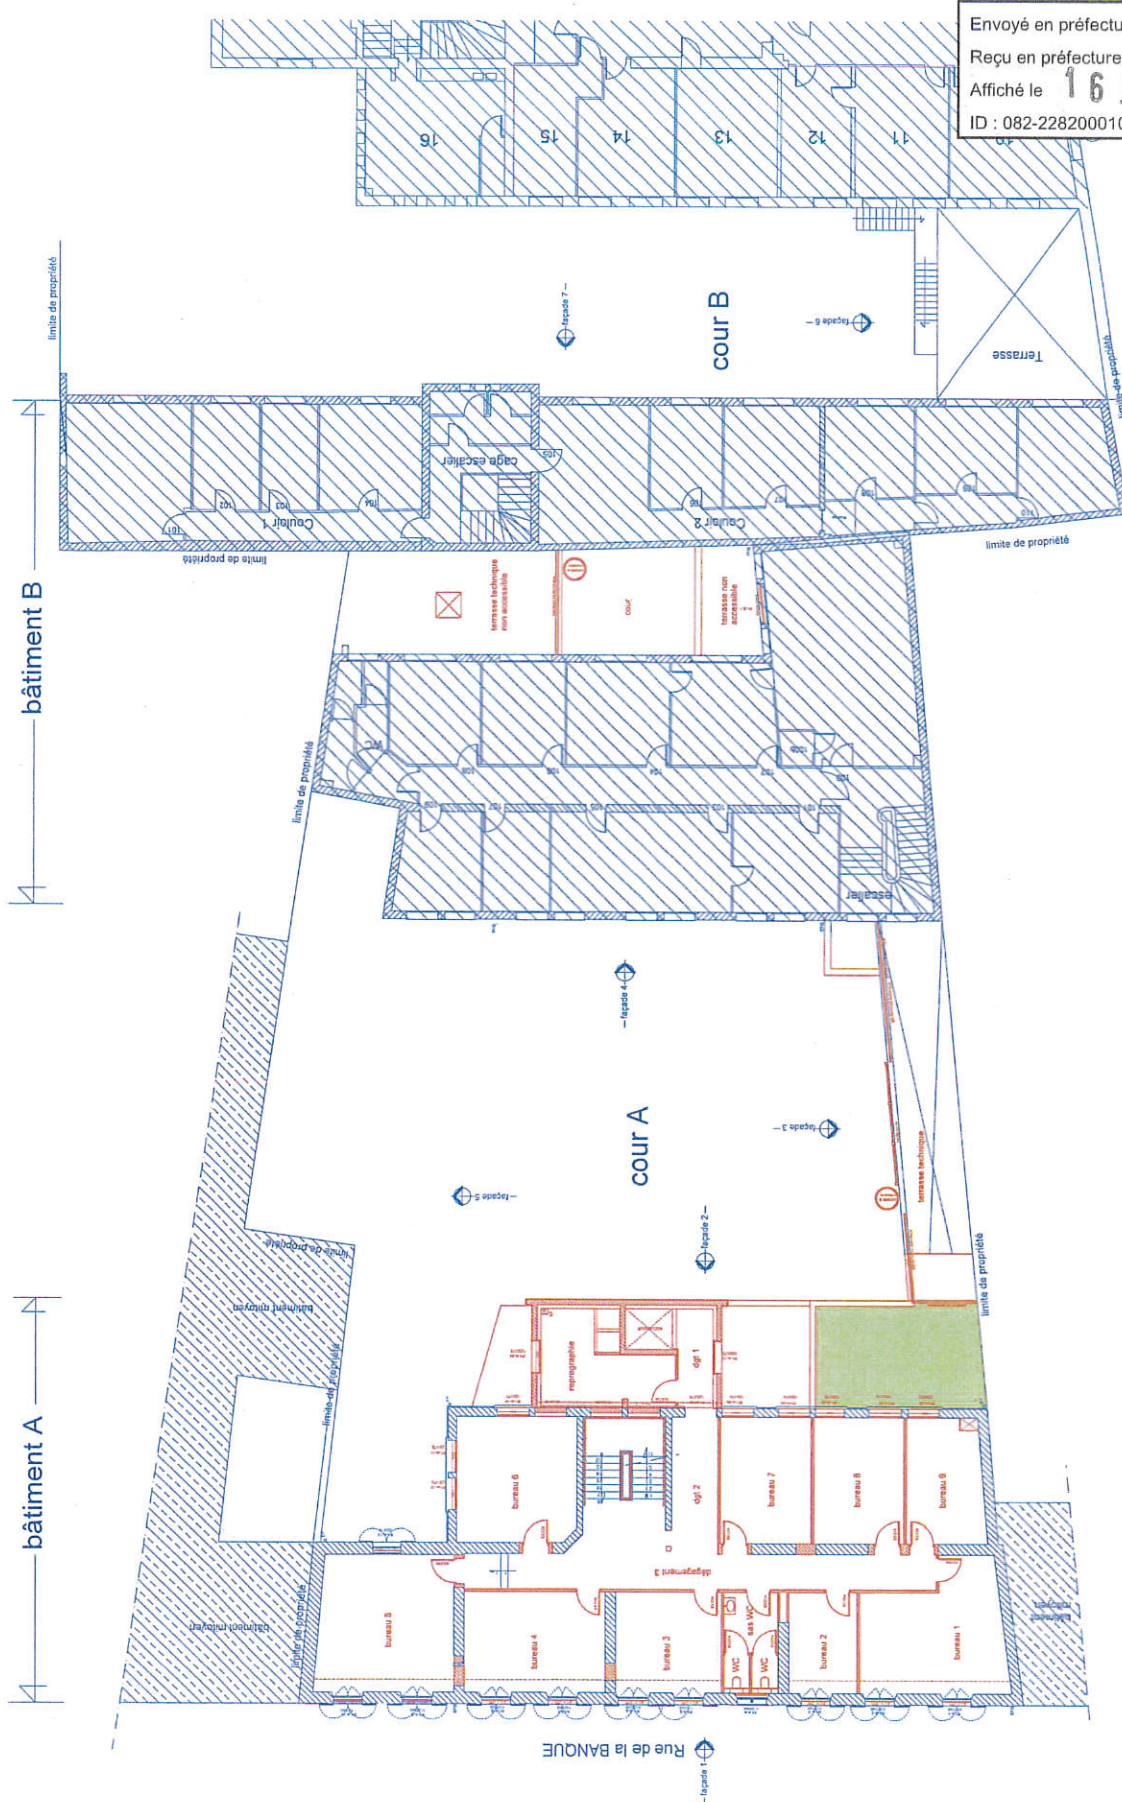

Envoyé en préfecture le 12/07/2019
 Reçu en préfecture le 12/07/2019
 Affiché le **16 JUL. 2019**
 ID : 082-228200010-20190626-CD20190626_17-DE

Département de Tam-et-Garonne
 TRAVAUX DE RESTRUCTURATION
 DE LA M.D.P.H.
 REORGANISATION DU P.S.H.
 28 rue de la banque
 82000 MONTAUBAN

NIVEAU R+1
 échelle 1/200
APS-APD


arkitekton atelier
 Adrien de SANTI - Stéphane LAFON
 Sati d'Architecture de SANTI - ZOPPAS - LAFON - Architectes D.P.L.G.
 21, rue Armand Saintis - BP 454 - 82004 MONTAUBAN CEDEX
 Tél. 05.63.66.07.07 - Télécopie : 05.63.66.58.28 - eMail : desanti.zoppas@satlan.com

Envoyé en préfecture le 12/07/2019
 Reçu en préfecture le 12/07/2019
 Affiché le 16 JUL. 2019
 ID : 082-228200010-20190626-CD20190626_17-DE

Département de Tarn-et-Garonne
 TRAVAUX DE RESTRUCTURATION
 DE LA M.D.P.H.
 REORGANISATION DU P.S.H.
 28 rue de la banque
 82000 MONTAUBAN

NIVEAU R+2
 échelle 1/200
 APS-APD

arkitekton
 atelier
 Architectes
 Adrien de SAINT-
 Stéphane LAFON
 Société d'architecture de SAINT - ZOPPIS - LAFON - Architectes D.P.L.G.
 21, rue Armand Saint- - BP 454 82004 MONTAUBAN CEDEX
 Tél. 05 63 66 07 07 - Télécopie : 05 63 66 58 28 - e-Mail : desaint.zoppis.lafon@wanadoo.fr

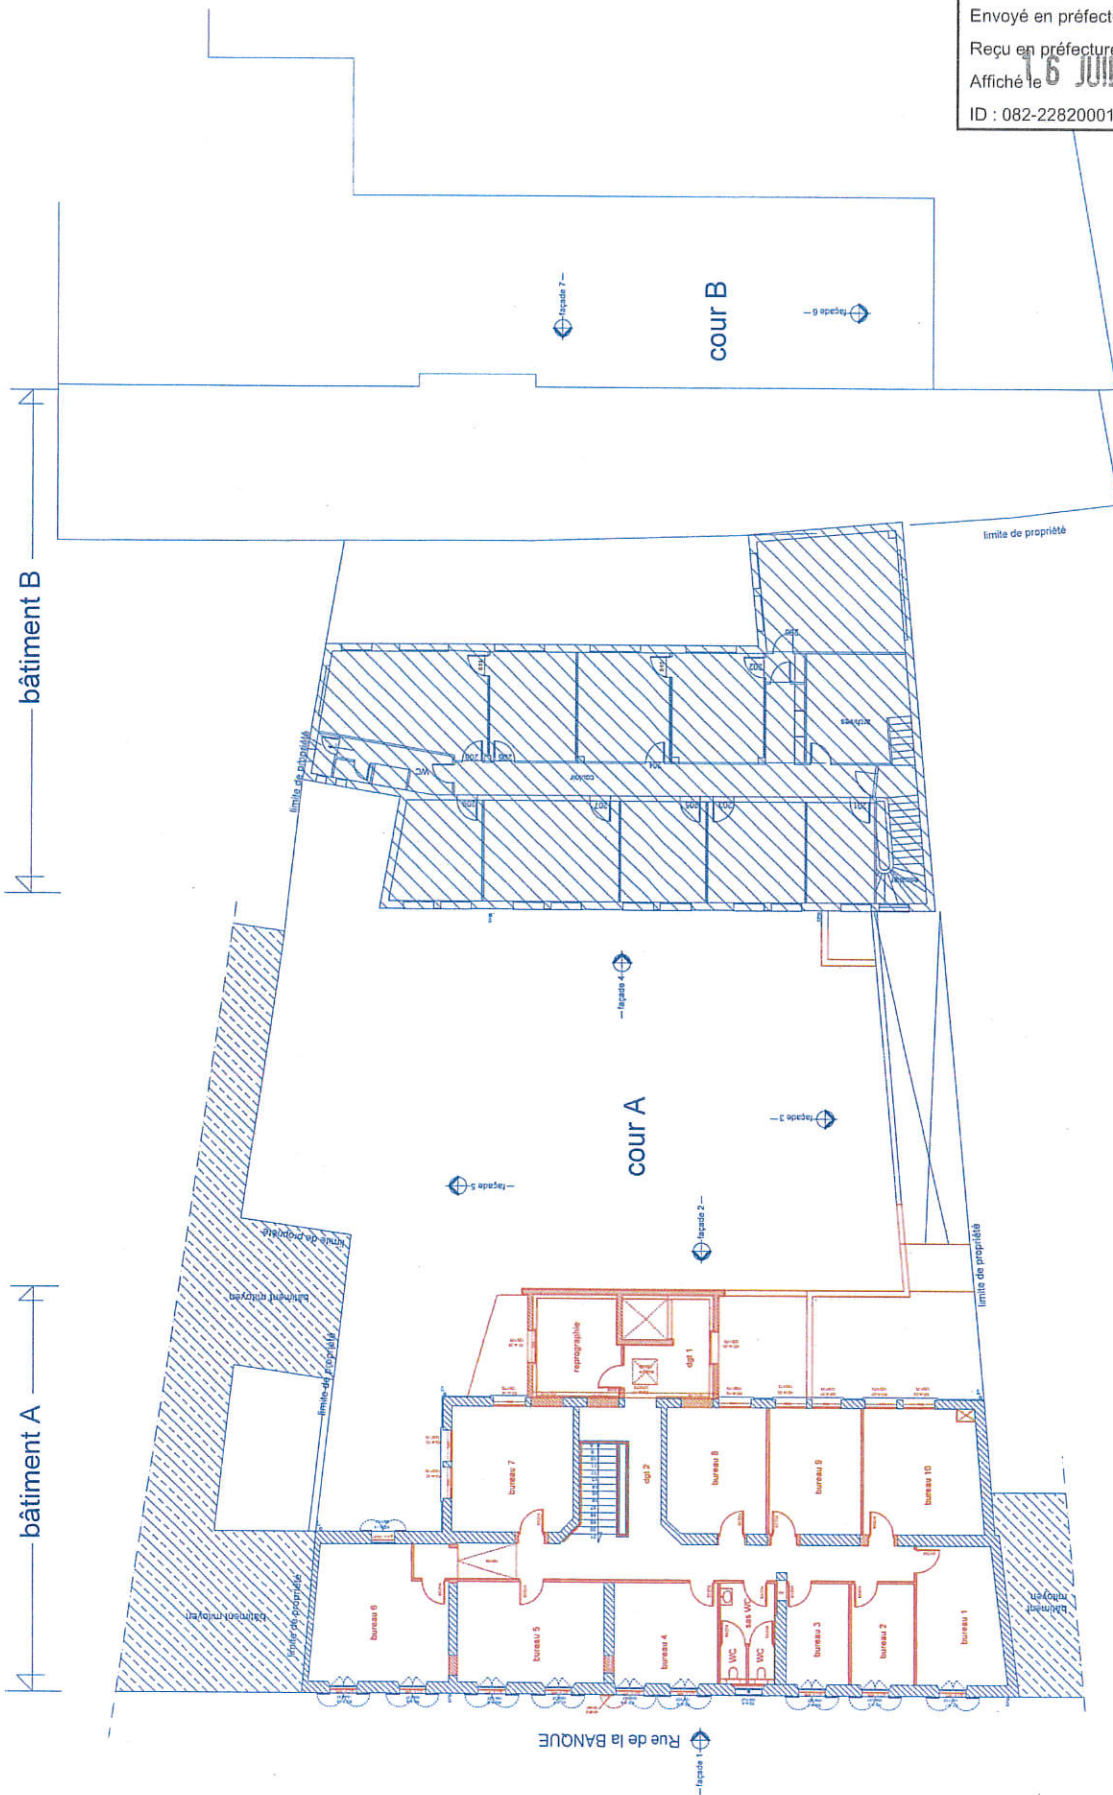


Envoyé en préfecture le 12/07/2019


Reçu en préfecture le 12/07/2019

Affiché le


16 JUL 2019
ID : 082-228200010-20190626-CD20190626_17-DE

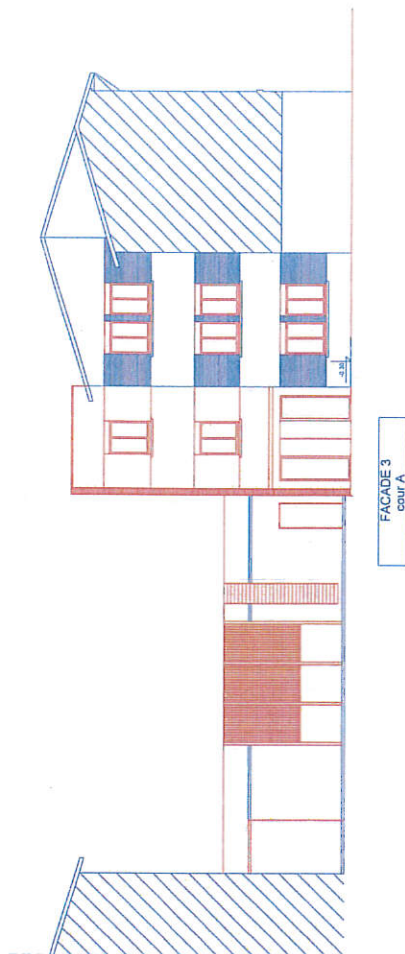

FACADE 3
cour A

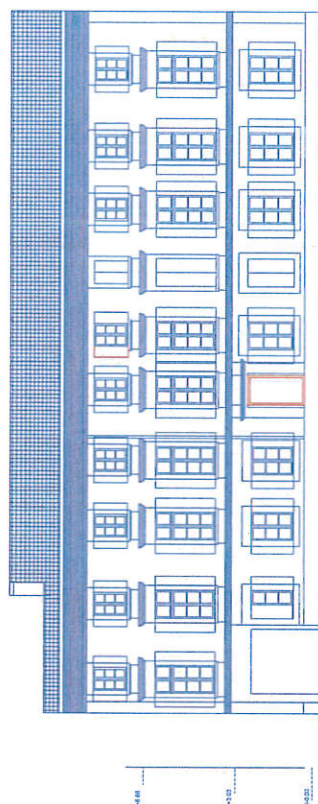

FACADE 1
rue de la banque

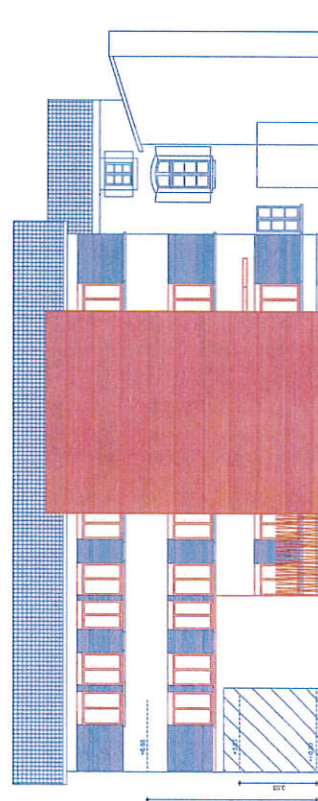

FACADE 2
cour A

Département de Tarn-et-Garonne

TRAVAUX DE RESTRUCTURATION
DE LA M.D.P.H.

REORGANISATION DU P.S.H.
28 rue de la banque
82000 MONTAUBAN


FACADES
échelle 1/200
APS-APD

orkitekton
atelier


Adrien de SANTI - Stéphane LAFON

Architectes
Société d'Architecture de SANTI - LAFON - Architectes D.P.L.G.
21, rue Armand Sévère - BP 454 - 82001 MONTAUBAN CEDEX


Tél. 05.63.46.07.07 - Télécopie : 05.63.46.58.28 - e-Mail : dsanti@orkitekton.com, slafon@orkitekton.com

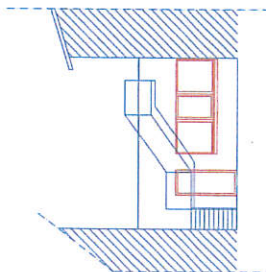


FACADE 6
cour B

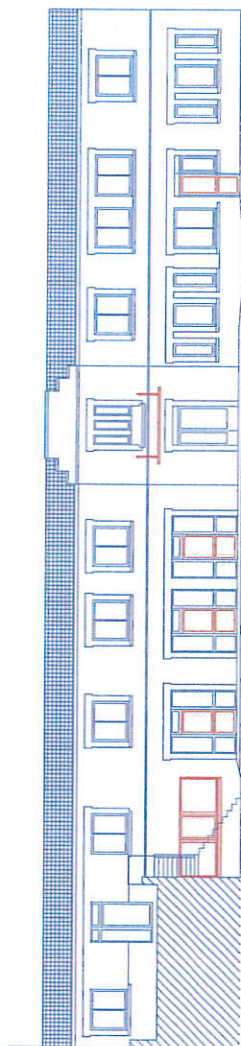

FACADE 7
cour B

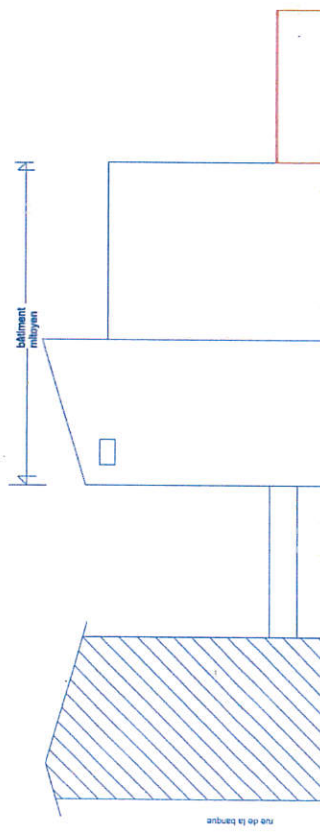

FACADE 5
cour A

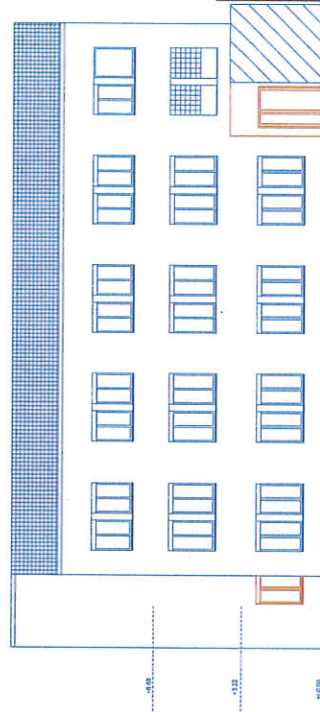

FACADE 4
cour A

Envoyé en préfecture le 12/07/2019
Reçu en préfecture le 12/07/2019
Affiché le 16 JUIL 2019
ID : 082-228200010-20190626-CD20190626_17-DE

Département de Tarn-et-Garonne
TRAVAUX DE RESTRUCTURATION
DE LA M.D.P.H.
REORGANISATION DU P.S.H.
28 rue de la banque
82000 MONTAUBAN

FACADES
échelle 1/200
APS-APD

arkitekton
atelier
Adrien de SANTI
Stéphane LAFON
Société d'Architecture de SANTI - ZOPHS - LAFON - Architectes D.P.L.G.
1, rue Amédée Saint-Paul - 82004 MONTAUBAN Cedex
Tél. 05.63.46.07.07 - Télécopie : 05.63.66.58.28 e-Mail : atelier@arkitekton.fr

Envoyé en préfecture le 12/07/2019

Reçu en préfecture le 12/07/2019

Affiché le 16 JUL. 2019

ID : 082-228200010-20190626-CD20190626_17-DE

Département de Tam-et-Garonne

TRAVAUX DE RESTRUCTURATION
DE LA M.D.P.H.

REORGANISATION DU P.S.H.
28 rue de la banque
82000 MONTAUBAN

COUPES DE PRINCIPE

échelle 1/200

APS-APD

Adrien de SANTI
orkitekton
atelier


Stéphane LAFON

Architectes


Société d'Architecture de SANTI & LAFON - Architectes D.P.L.G.

21, rue du Mont Saint Michel - 82000 MONTAUBAN CEDEX

Tel. 05.63.64.07.07 - Télécopie : 05.63.64.58.28 - e-Mail : contact@orkitekton.com

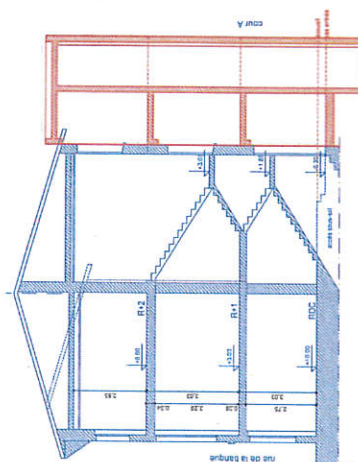

COUPE DE PRINCIPE
au droit de la cage d'ascenseur
Bâtiment A

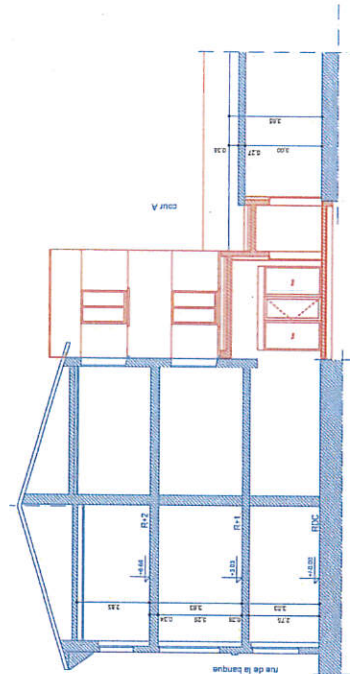

COUPE DE PRINCIPE
au droit de la salle de réunion
Bâtiment A