

**3^{ème} réunion de 2018
COMPTE ADMINISTRATIF
Séance du 27 juin 2018**

A N N E X E

**Construction du collège
de Verdun-sur-Garonne**


Le Président,

Christian ASTRUC

Légende


Limite zone prestation de base

Limite zone prestation en option

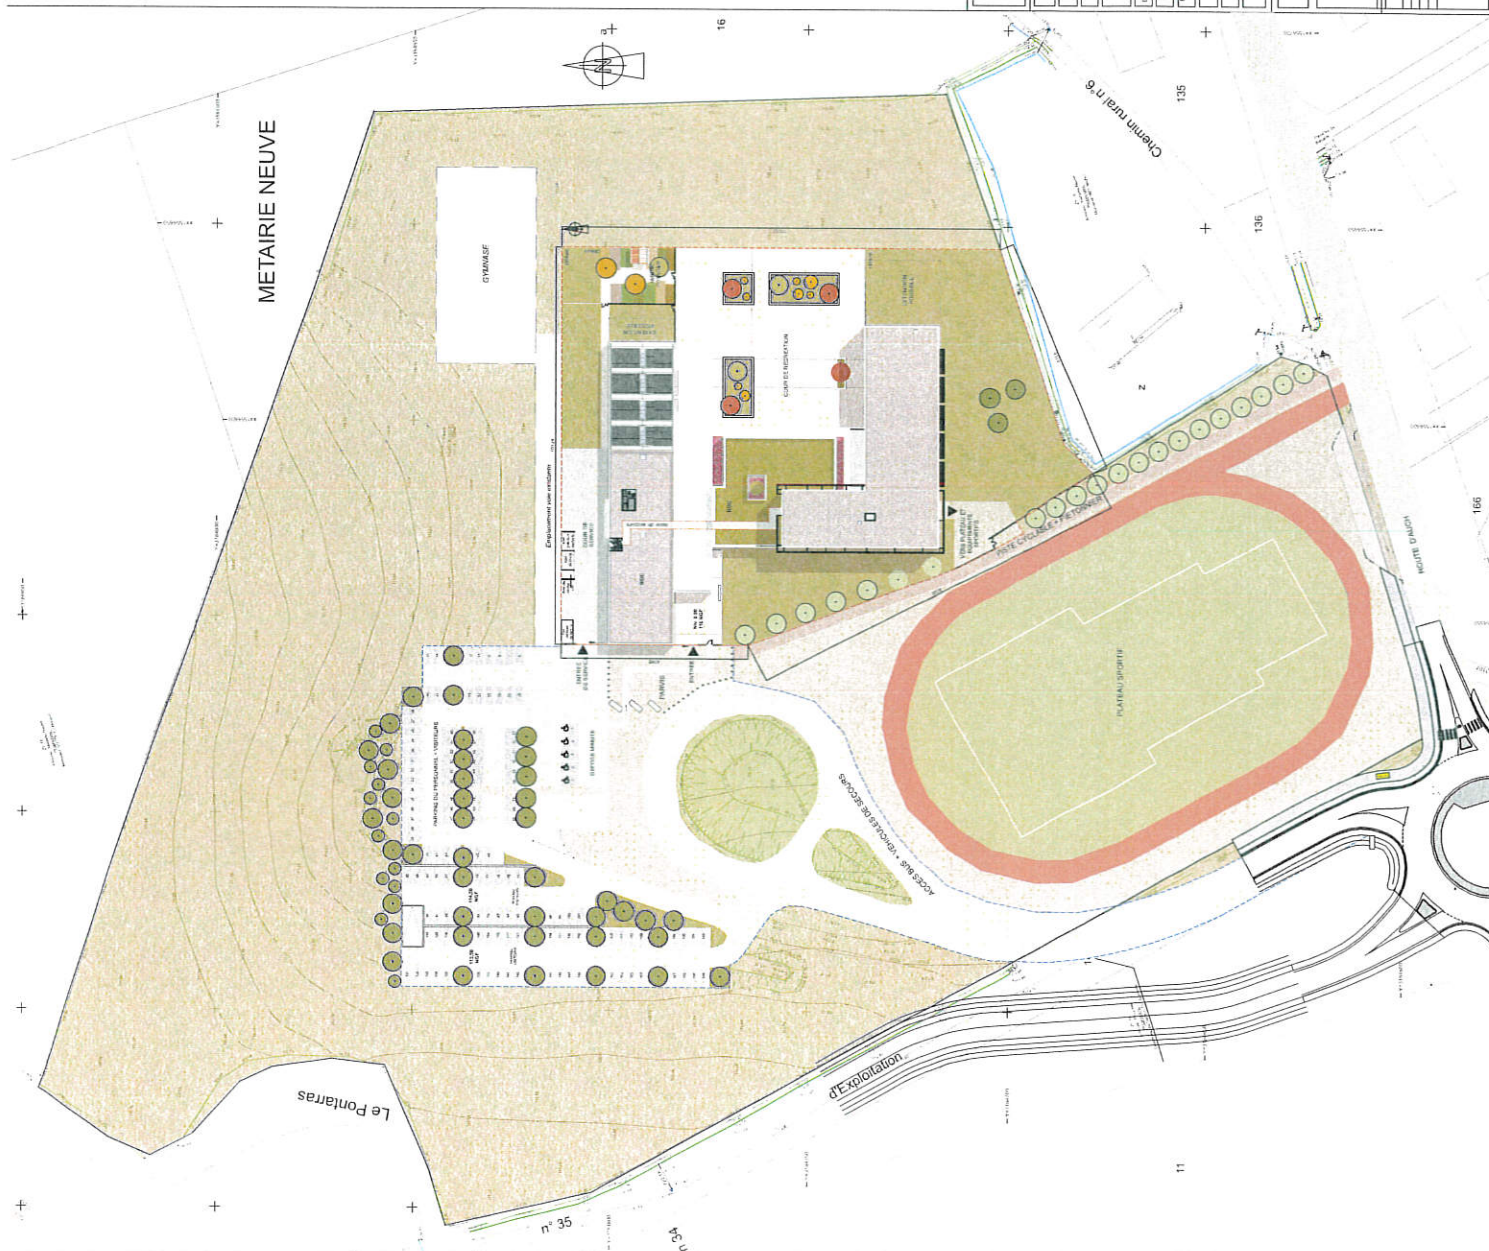[illegible]

ID : 082-228200010-20180627-CD20180627_21-DE

PHASE	LSQ	APS	APD	DPC	PRO	DCE	DDE
ORIGINE DU DOCUMENT	FR DU DOCUMENT			FR-277/C12			
PROJET DE JOURNAL CIRCONSCRIPTION	DATE: 18/05/2018			ECH: 1/100			
MODIFICATION	DATE			DENIGATION			
SIGNATURES							

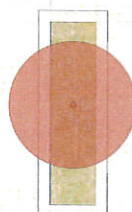


BETOM INGENIERIE

SLC

RE	STI	EP-
----	-----	-----

03	PLAN
ESQ	APD
APS	DPC
N° DU DOCUMENT	18-277/C
DATE: 18/05/2018	ECH : 1/1
DATE	DÉS
MODIFICATION	
SIGNATURES	


SIGNATURES

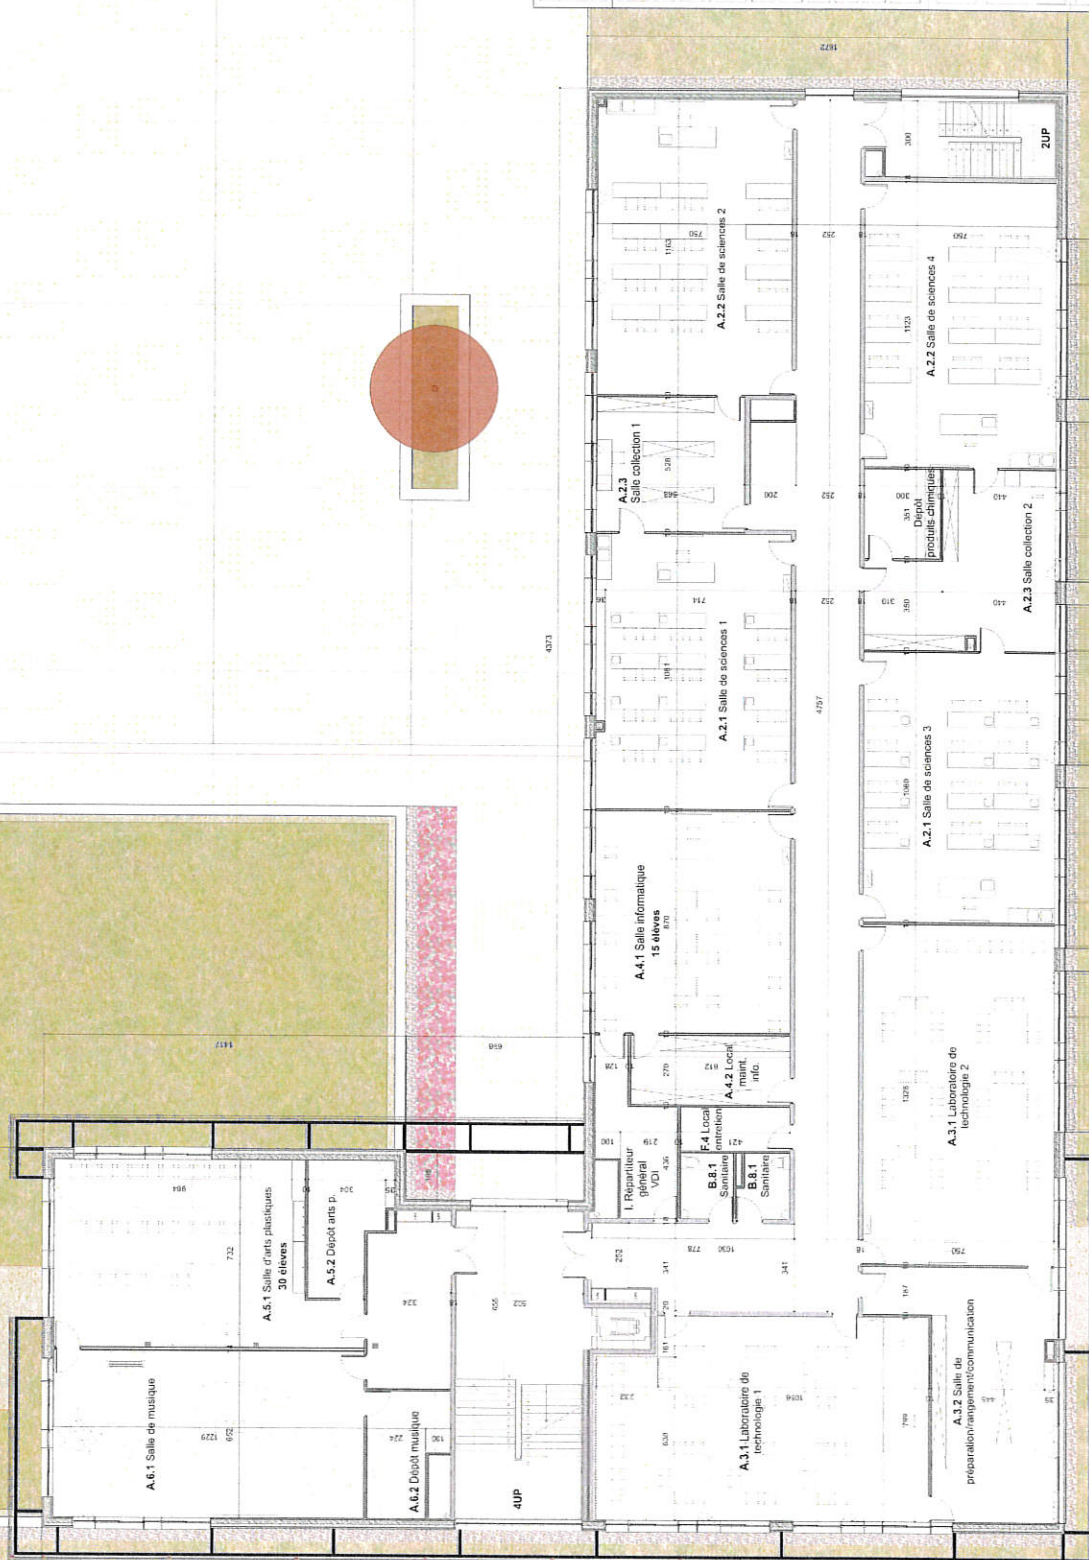

Construction d'un collège 400 à
VERDUN SUR GARONNE



CONSEIL DÉPARTEMENTAL DU TARN ET GARONNE 108 Boulevard Négrier - 82000 - 33 43 51 91 52 02 Tél. : 03 43 51 91 52		HIRSCH ET ZAVAGNO ARCHITECTES 14, rue Courville de Noisy - 33 100 10000000 Tél. : 03 43 51 14 27		SCPE KIKERO KEROLEVOU 4981, Avenue du Département - 33 100 10000000 Tél. : 03 43 52 79 79	
MAÎTRE D'OUVRAGE ARCHITECTES BUREAU D'ÉTUDE STRUCTURE LOTS TECHNIQUES		BETON INGENIERIE 21-100 BLANCAZ 4, Rue Fiert Grasse - 31 700 N. AZANAC 3, Rue Fiert Grasse - 31 700 N. AZANAC SIGMA ACQUSTI 12, Avenue Jean Jaurès - 31 000 BORDÉUX GAMMA CONCEPT 31, Rue de Bourgaud - 31 030 NAISSANCE DU TOUL			
ORIGINE DU DOCUMENT		ESQ		PLAN	
PHASE		ESQ		DPC	
N° DU DOCUMENT		N° DU DOCUMENT		18-277/C	
DATE		DATE		15/05/2018	
MODIFICATION		DATE		DES	

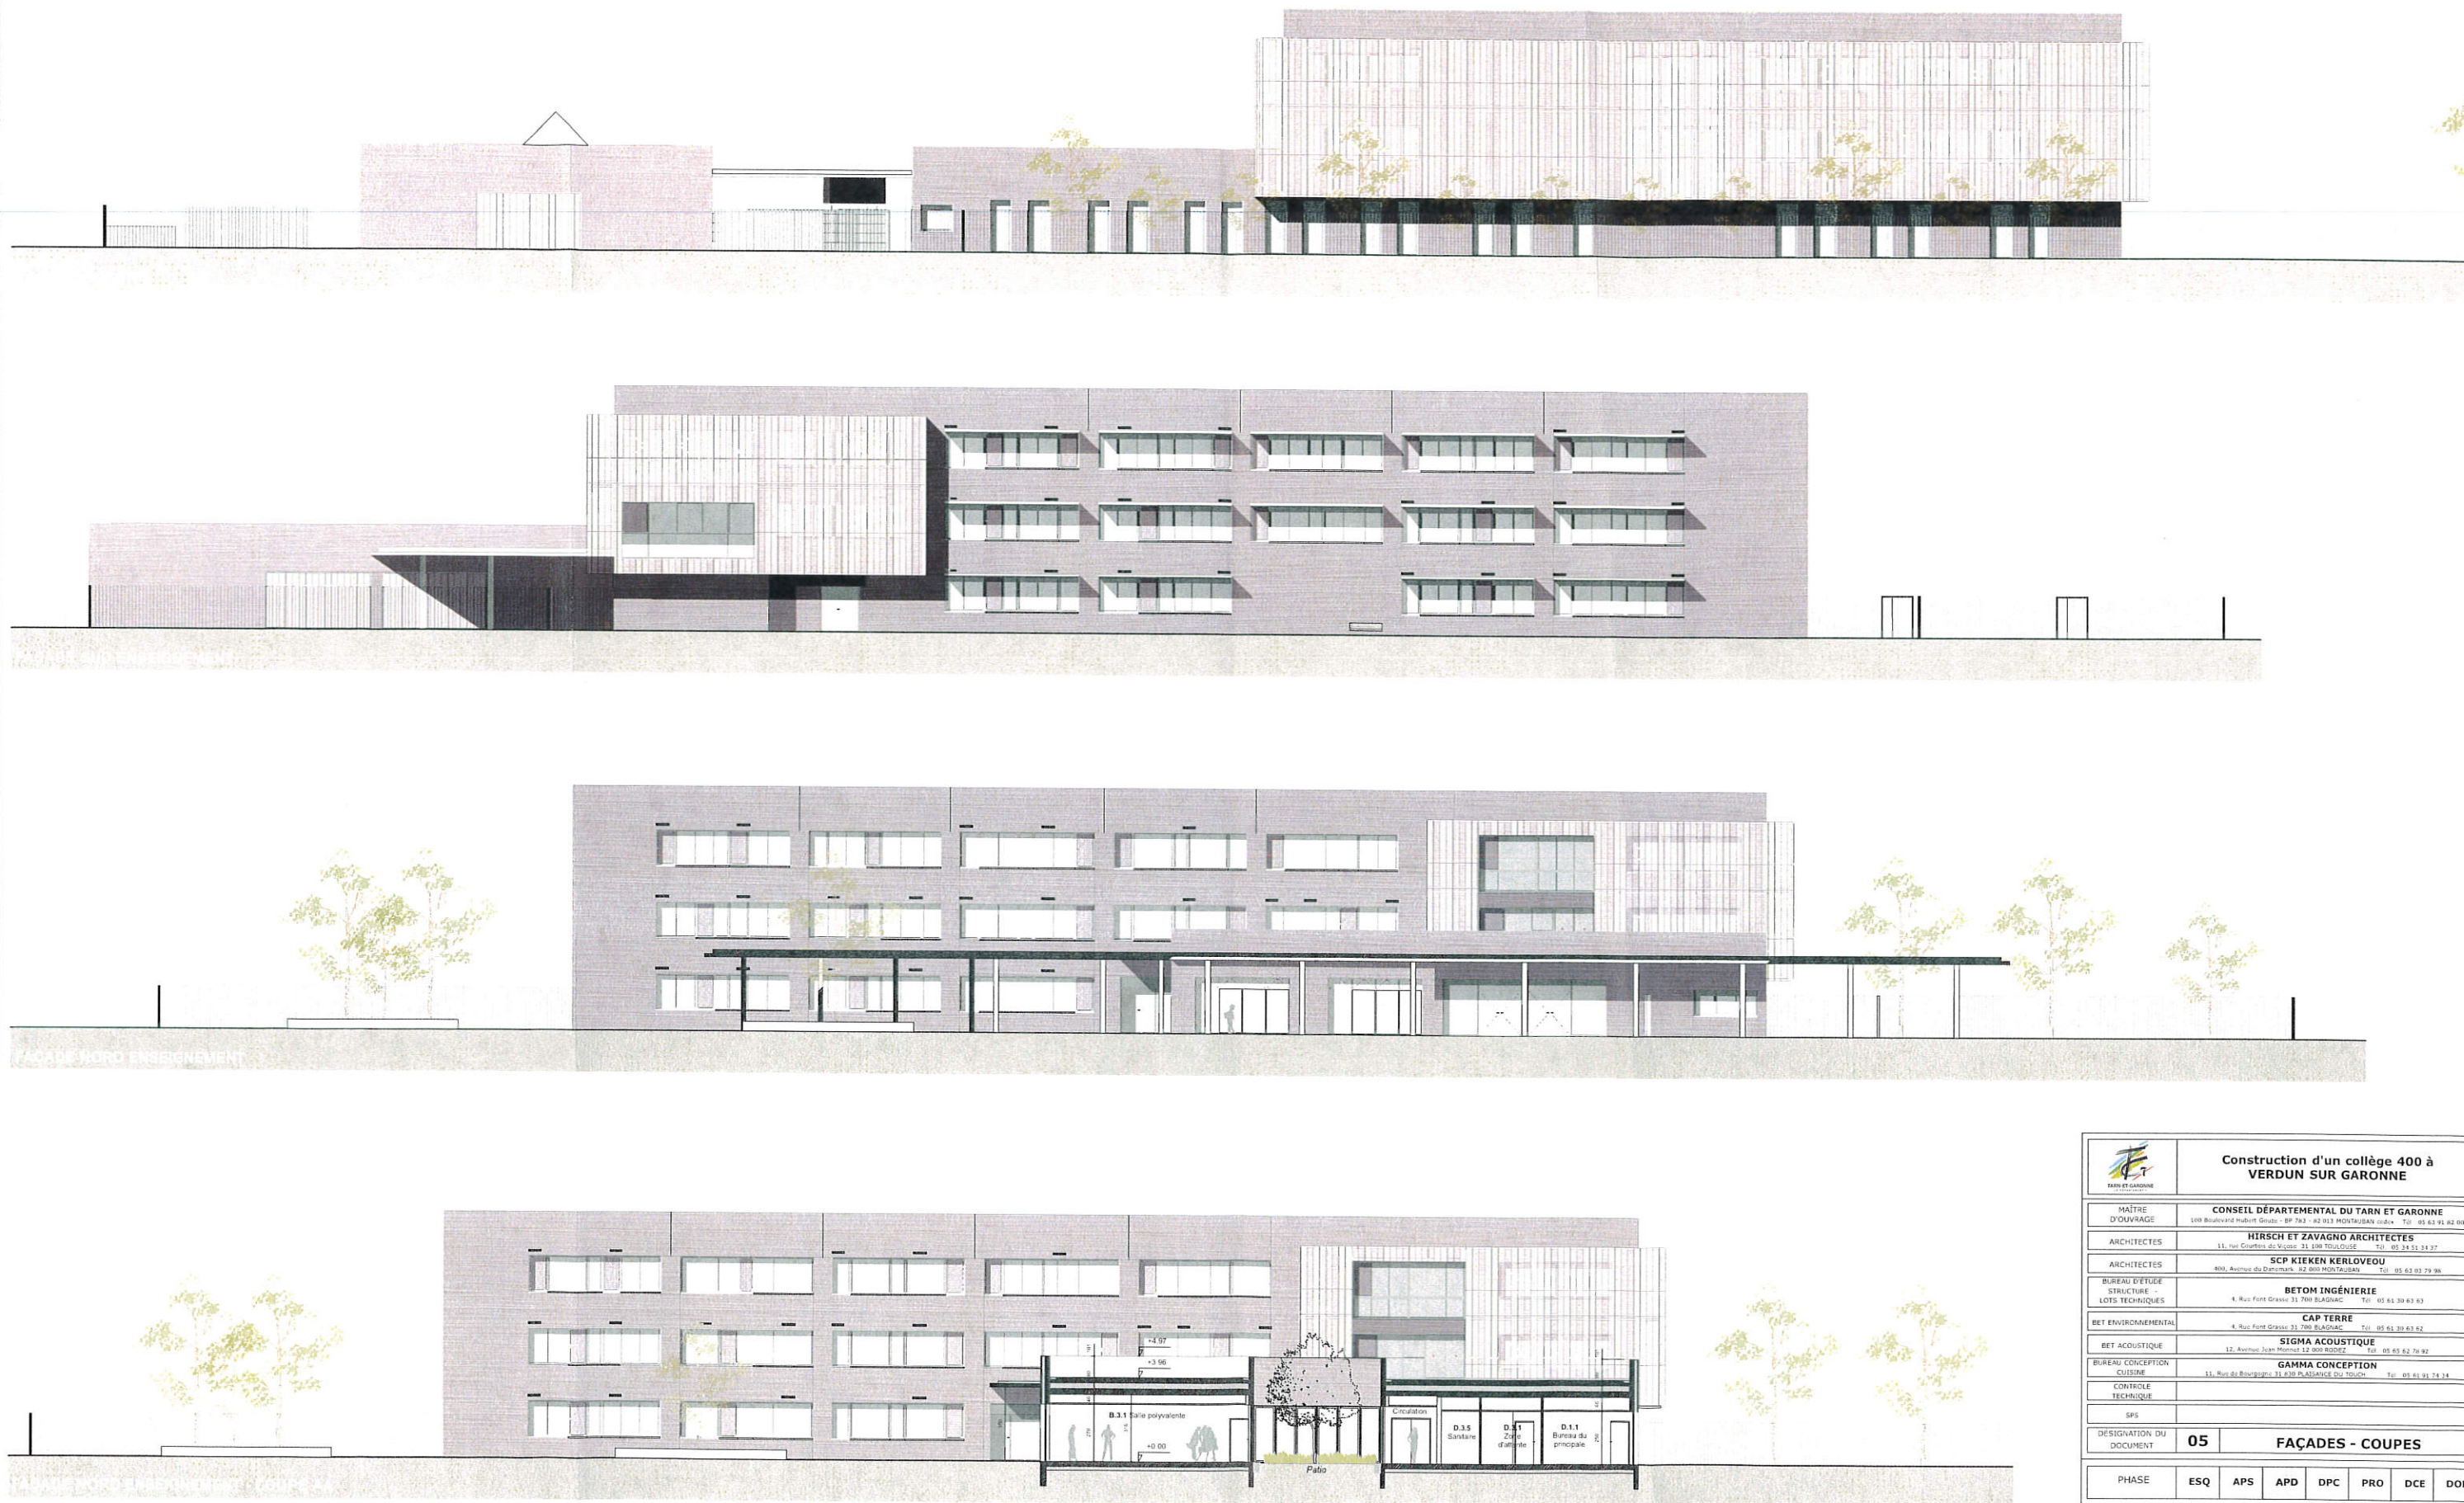

 TARN ET GARONNE Département		Construction d'un collège 400 à VERDUN SUR GARONNE						
MAÎTRE D'OUVRAGE		CONSEIL DÉPARTEMENTAL DU TARN ET GARONNE 100 Boulevard Hubert Guiey - BP 763 - 82 013 MONTAUDAN cedex - Tél. : 05 63 91 82 00						
ARCHITECTES		HIRSCH ET ZAVAGNO ARCHITECTES 11, rue Courtes du Vicomte - 31 106 TOULOUSE - Tél. : 05 34 51 34 37						
ARCHITECTES		SCP KIEKEN KERLOVEDU 800, Avenue du Danemark - 82 000 MONTAUDAN - Tél. : 05 63 83 79 98						
BUREAU D'ETUDE STRUCTURE - LOTS TECHNIQUES		BETON INGÉNIERIE 4, Rue Font Grasso 31 700 BLAGNAC - Tél. : 05 61 30 63 63						
BET ENVIRONNEMENTAL		CAP TERRE 4, Rue Font Grasso 31 700 BLAGNAC - Tél. : 05 61 30 63 62						
BET ACOUSTIQUE		SIGMA ACOUSTIQUE 12, Avenue Jean Monnet 32 000 MIMÈZE - Tél. : 05 65 62 76 92						
BUREAU CONCEPTION CUISINE		GAMMA CONCEPTION 11, Rue du Bourgogne 31 106 TOULOUSE - Tél. : 05 61 91 74 34						
CONTRÔLE TECHNIQUE								
SPS								
DÉSIGNATION DU DOCUMENT		05		FAÇADES - COUPES				
PHASE		ESQ	APS	APD	DPC	PRO	DCE	DOE
ORIGINE DU DOCUMENT		N° DU DOCUMENT			18-277/C12			
HIRSCH ET ZAVAGNO SCP KIEKEN KERLOVEDU		DATE: 18/05/2018			ECH : 1/100			
MODIFICATION		DATE		DÉSIGNATION				
SIGNATURES								