

Commune :
MONTAUBAN (121)

DIRECTION GENERALE DES FINANCES PUBLIQUES
EXTRAIT DU PLAN CADASTRAL

Section : BP
 Feuille(s) : 000 BP 01
 Qualité du plan : P4 ou CP [20 cm]
 Echelle d'origine : 1/1000
 Echelle d'édition : 1/500
 Date de l'édition : 12/02/2019
 Support numérique : _____

Numéro d'ordre du document
 d'arpentage : 9055
 Document vérifié et numéroté le 12/02/2019
 A MONTAUBAN
 Par **PLAGNE Sébastien**
 inspecteur des finances publiques
 Signé


CERTIFICATION
 (Art. 25 du décret n° 55-471 du 30 avril 1955)
 Le présent document d'arpentage, certifié par les propriétaires sous-signés (3)
 a été établi (1) :
 A - D'après les indications qu'ils ont fournies au bureau ;
 B - En conformité d'un piquetage : _____ effectué sur le terrain ;
 C - D'après un plan d'arpentage ou d'alignement, dont copie ci-jointe, dressé
 le _____ par _____ géomètre à _____.
 Les propriétaires déclarent avoir pris connaissance des informations portées
 au dos de la présente 6463.
 _____, le _____

D'après le document d'arpentage
 dressé
 Par **LACAM** (2)
 Réf. : D19039
 Le 04/02/2019

MONTAUBAN
 436 rue Edouard Forestié
 BP 630
 82017 MONTAUBAN
 Téléphone : 05 63 21 57 77
 Fax : 05 63 21 57 02
 ptgc.820<;montauban@dgfip.finances.gouv.fr

Modification selon les énonciations d'un acte à publier

(1) Report les mentions multiples. La formule A n'est applicable qu'en cas d'une acquisition (non rénové sur voie de mise à jour) dans la forme A B, les parcelles peuvent aussi être sur mesure le piquetage
 (2) Qualité de la personne agréée (géomètre expert, arpenteur, géomètre ou technicien inscrit au cadastre, etc...)
 (3) Préciser les noms et qualités du titulaire et de l'étant du propriétaire (mandatés, avoué, commissaire aux prises de l'autorité supérieure, etc...)

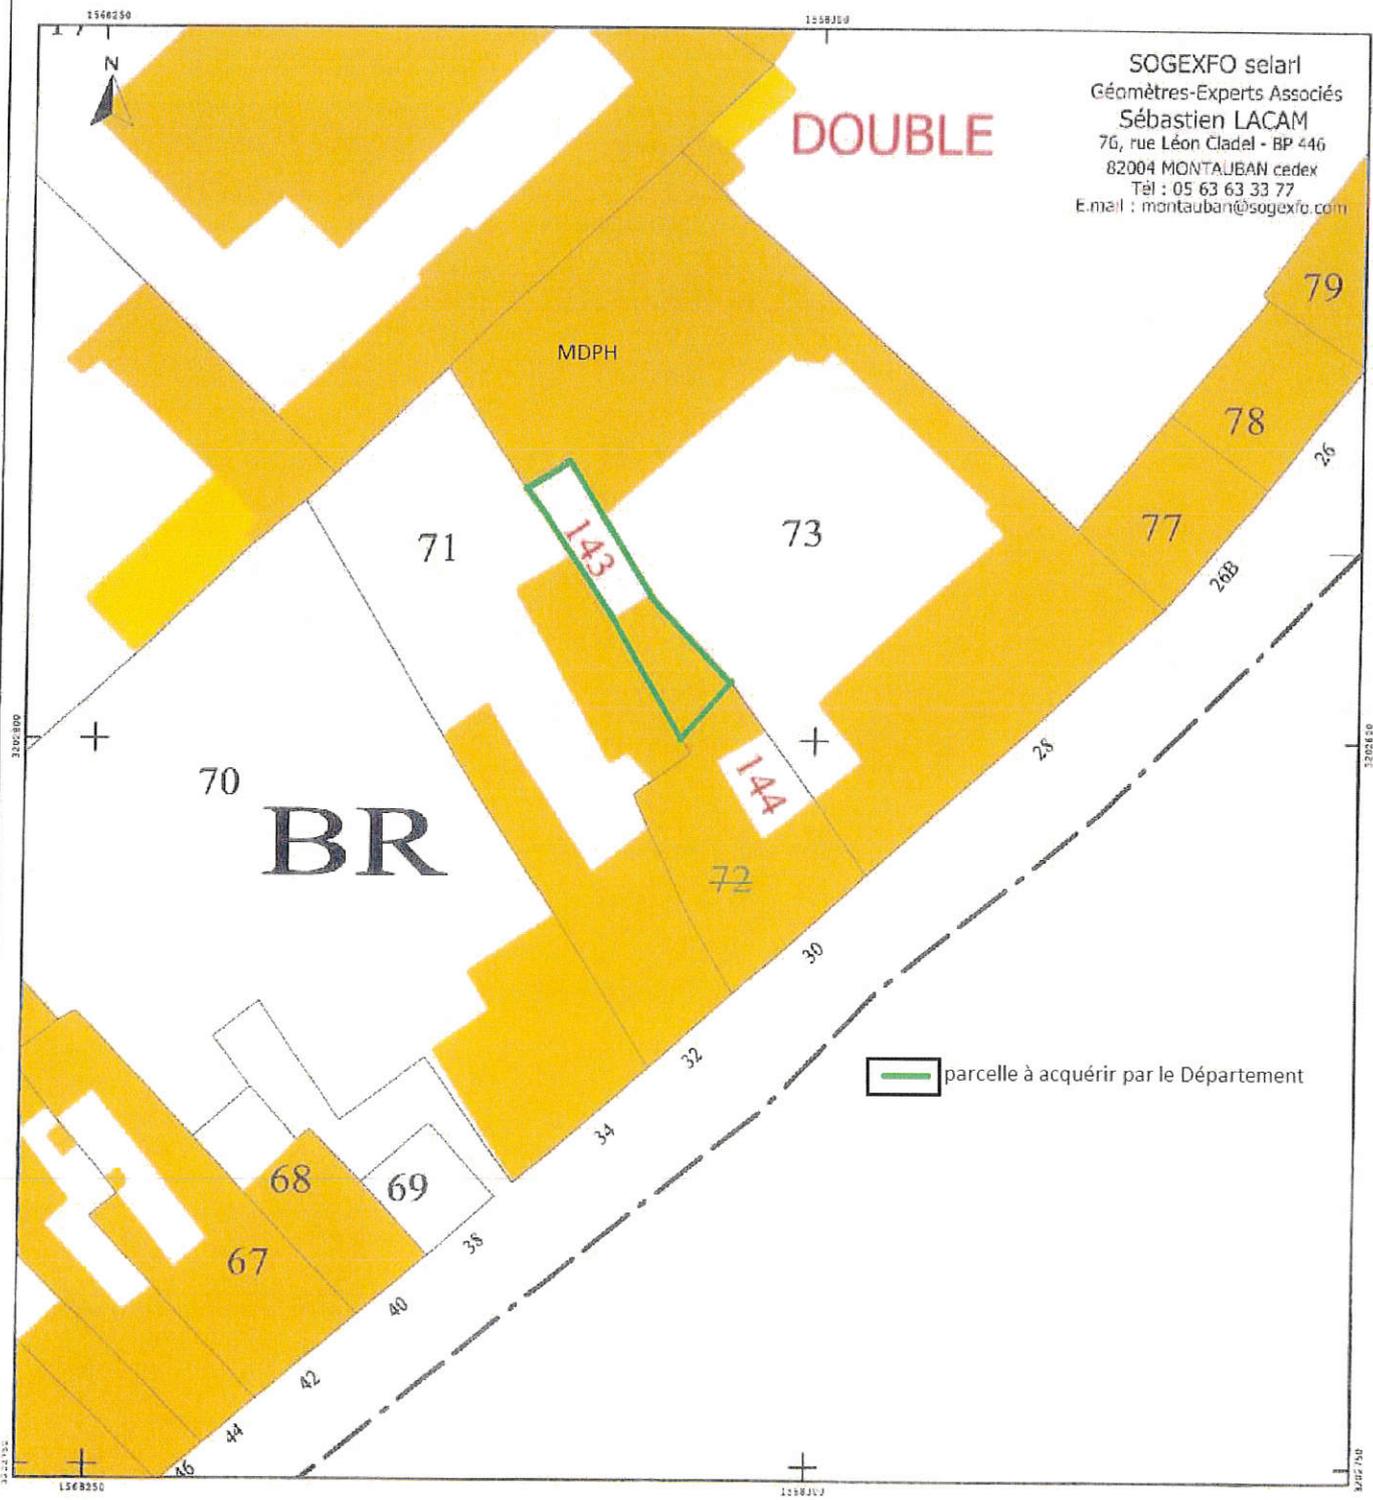

SOGEXFO selarl
 Géomètres-Experts Associés
Sébastien LACAM
 76, rue Léon Cladel - BP 446
 82004 MONTAUBAN cedex
 Tél : 05 63 63 33 77
 E-mail : montauban@sogexfo.com