


ANNEXE 2

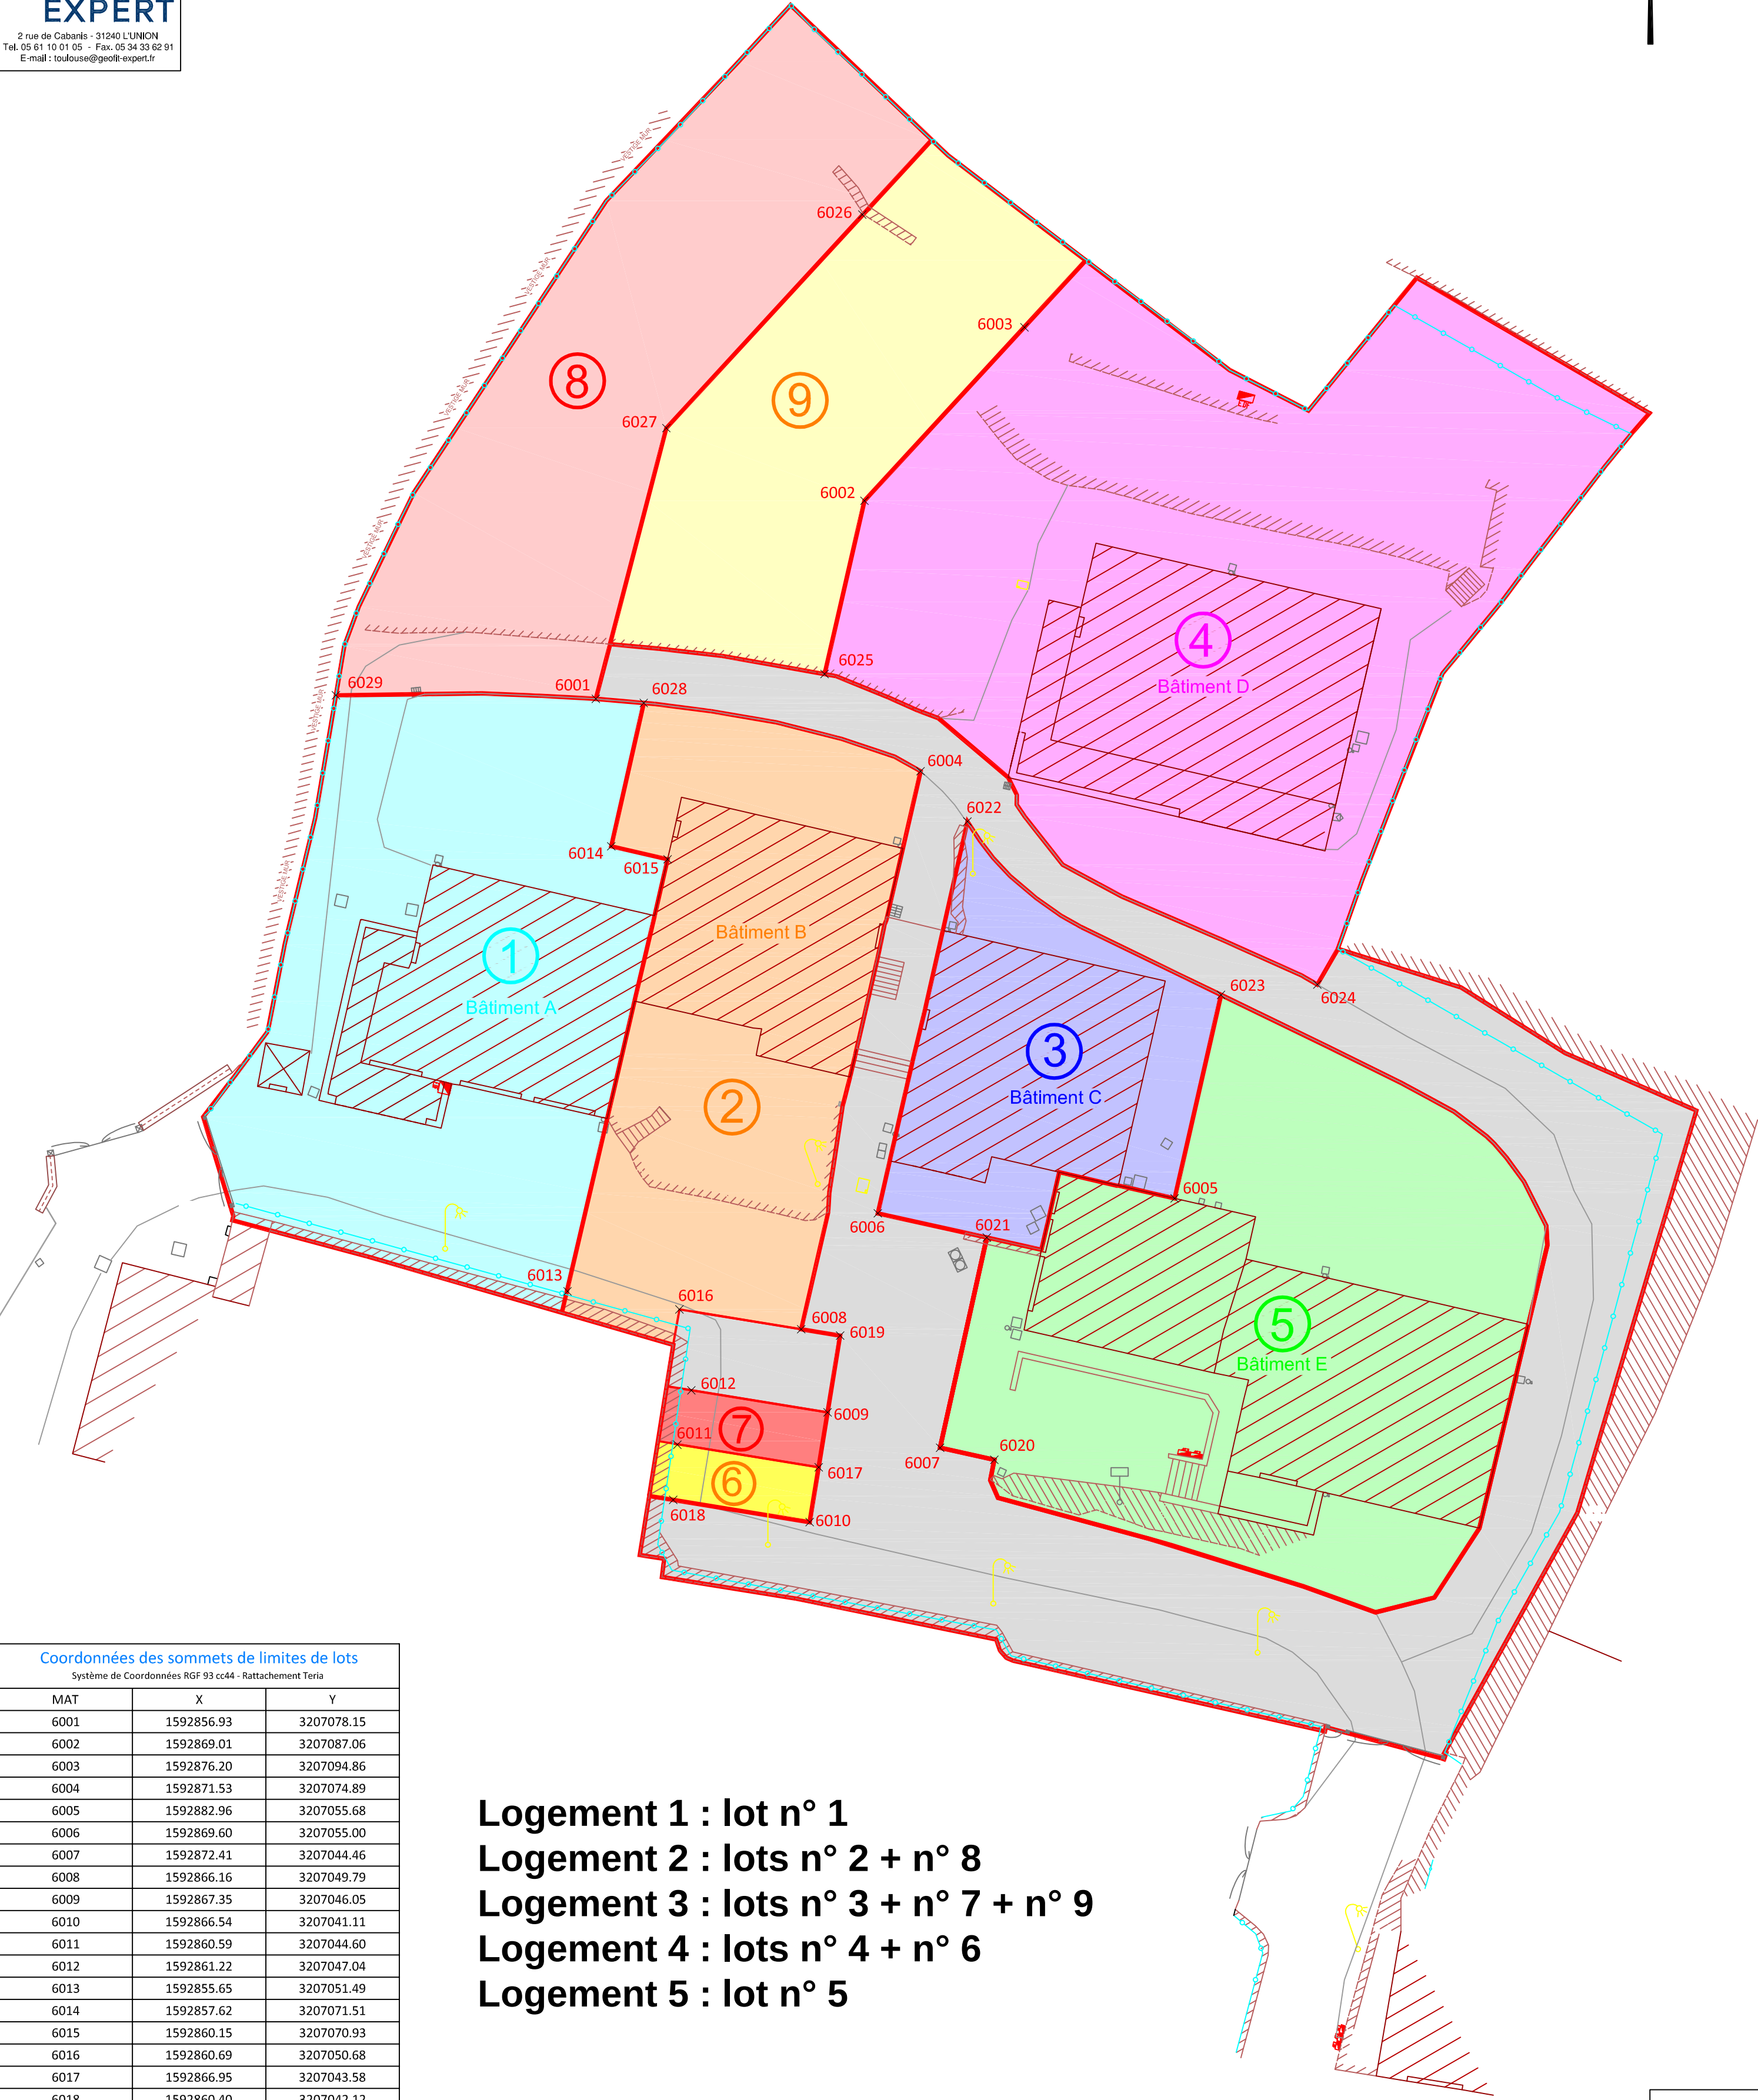

Coordonnées des sommets de limites de lots		
Système de Coordonnées RGF 93 cc44 - Rattachement Teria		
MAT	X	Y
6001	1592856.93	3207078.15
6002	1592869.01	3207087.06
6003	1592876.20	3207094.86
6004	1592871.53	3207074.89
6005	1592882.96	3207055.68
6006	1592869.60	3207055.00
6007	1592872.41	3207044.46
6008	1592866.16	3207049.79
6009	1592867.35	3207046.05
6010	1592866.54	3207041.11
6011	1592860.59	3207044.60
6012	1592861.22	3207047.04
6013	1592855.65	3207051.49
6014	1592857.62	3207071.51
6015	1592860.15	3207070.93
6016	1592860.69	3207050.68
6017	1592866.95	3207043.58
6018	1592860.40	3207042.12
6019	1592867.91	3207049.50
6020	1592874.85	3207043.92
6021	1592874.51	3207053.91
6022	1592873.64	3207072.63
6023	1592885.04	3207064.83
6024	1592889.37	3207065.30
6025	1592867.21	3207079.26
6026	1592868.91	3207099.94
6027	1592860.09	3207090.33
6028	1592859.08	3207077.96
6029	1592845.23	3207078.31

Logement 1 : lot n° 1
Logement 2 : lots n° 2 + n° 8
Logement 3 : lots n° 3 + n° 7 + n° 9
Logement 4 : lots n° 4 + n° 6
Logement 5 : lot n° 5

LEGENDE:

Mur bahut

Bâtiment

Limite de voirie

mur de soutènement

Clôture

× 6000

Piquet ou clou

Echelle : 1/200
Date : 17/04/2018
Dossier TO1-16035-024