


Sct. : ZO

LEGENDE SOUTERRAINE

- Ligne TLA à construire
- Ligne BTA à construire
- Ligne Branchement à construire
- Poste de transformation
- Enveloppe Type 600 (0,75m x 0,70m)
- Enveloppe Type 450 (0,75m x 0,53m)
- Enveloppe Type 300 (0,75m x 0,35m)
- Coffret S20 équipé compteur ou coupe-circuit

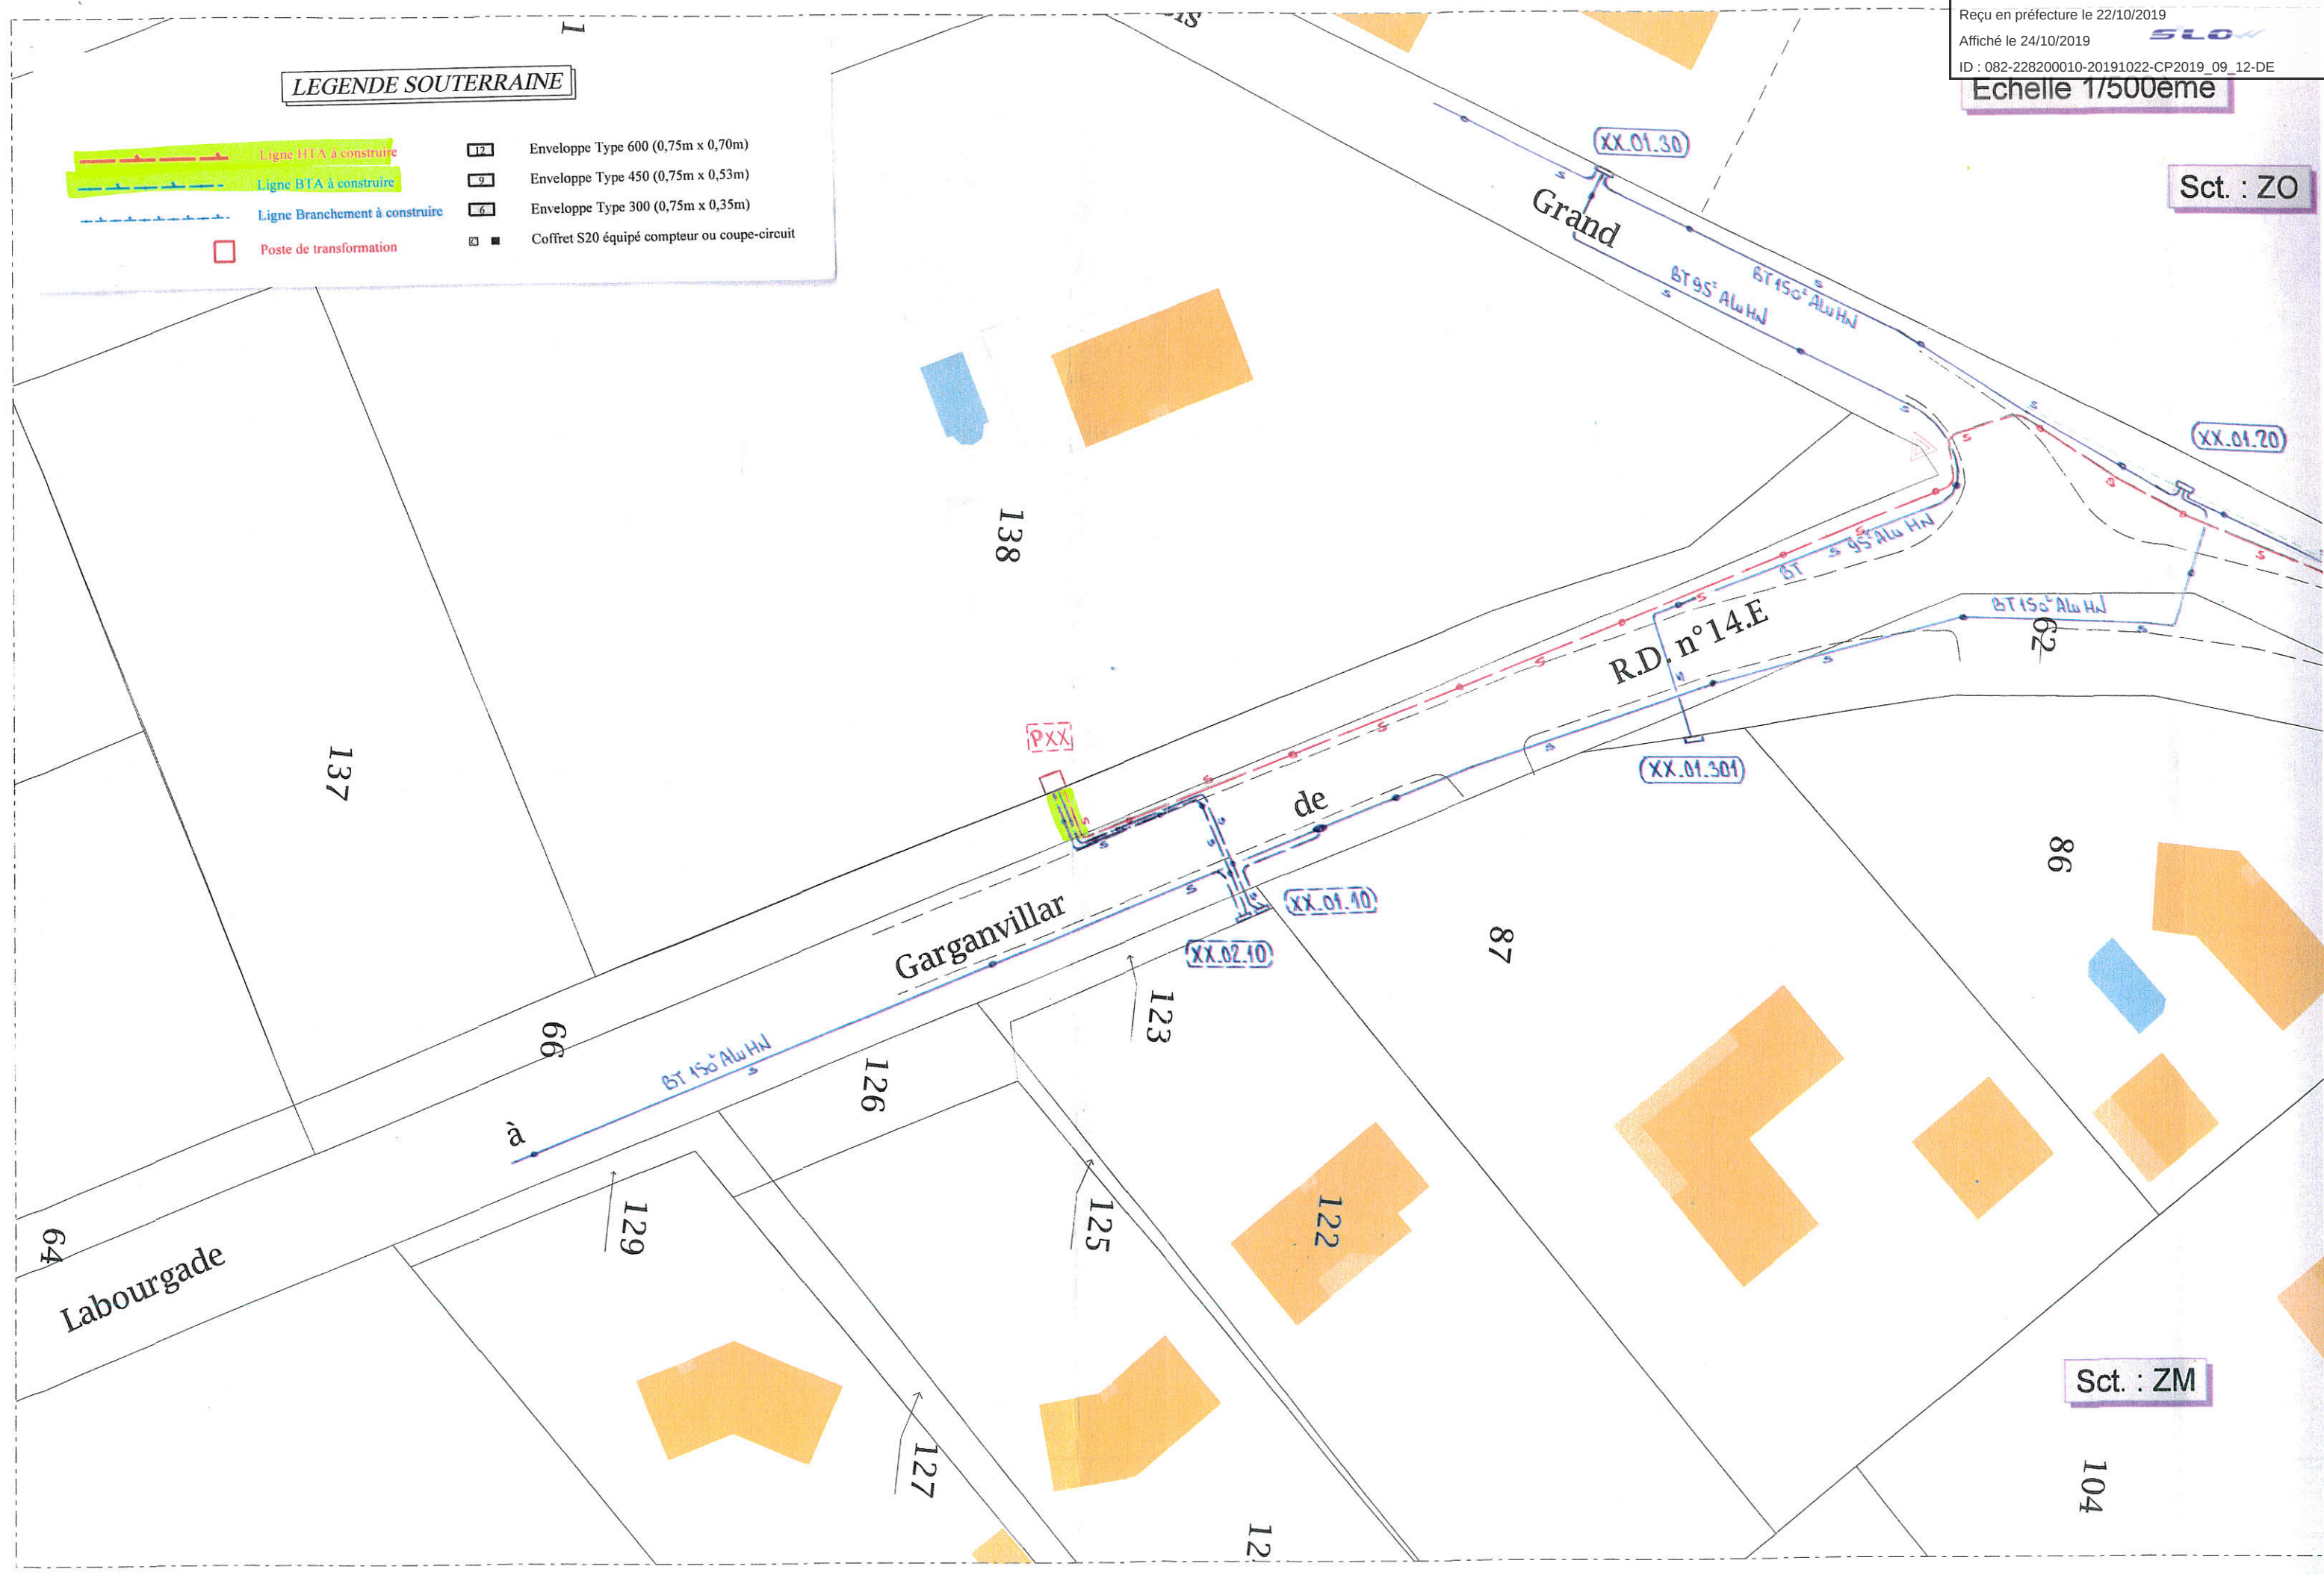

Sct. : ZM

REMISE

SPIE CityNetworks
Centre de Travaux de MOISSAC
82200 MOISSAC
Tel: 05 63 31 43 50
Fax: 05 63 04 36 13

Commune : GARGANVILLAR

Nature des travaux : Renforcement du réseau BT du P27 Méssegués

Département du Tarn et Garonne demeurant **BP 783 - 82013 MONTAUBAN Cedex**
soussigné, reconnaît qu'un extrait de plan cadastral de la Commune de **GARGANVILLAR** lui a
été remis ce jour.
Ce plan précise le tracé de la ligne électrique projetée sur la parcelle lui appartenant dans ladite
Commune.

Projet : Souterrain HT sur 5m + souterrain BT sur 2 x 5m

Le

(Signature du Propriétaire précédée de la Mention **BON POUR ACCORD**)