



ACCES BUS + VEHICULES DE SECOURS

Toiture (Maitrise d'oeuvre département)

PLATEAU SPORTIF
(Hors projet
Maitrise d'oeuvre département)

VERE PLATEAU ET EQUIPEMENTS SPORTIFS

PISTE CYCLABLE + PIETONNIER (Maitrise d'oeuvre département)


clôture H = 2 m

R+2
Toiture terrasse inaccessi
Hauteur sur acrotère : +1

Toiture inaccessible
Hauteur sur relevé : 19,81 m
FAÇADE ACCES

Aménagement à créer
Conseil départemental

Plateau Sportif Collège Verdun sur Garonne

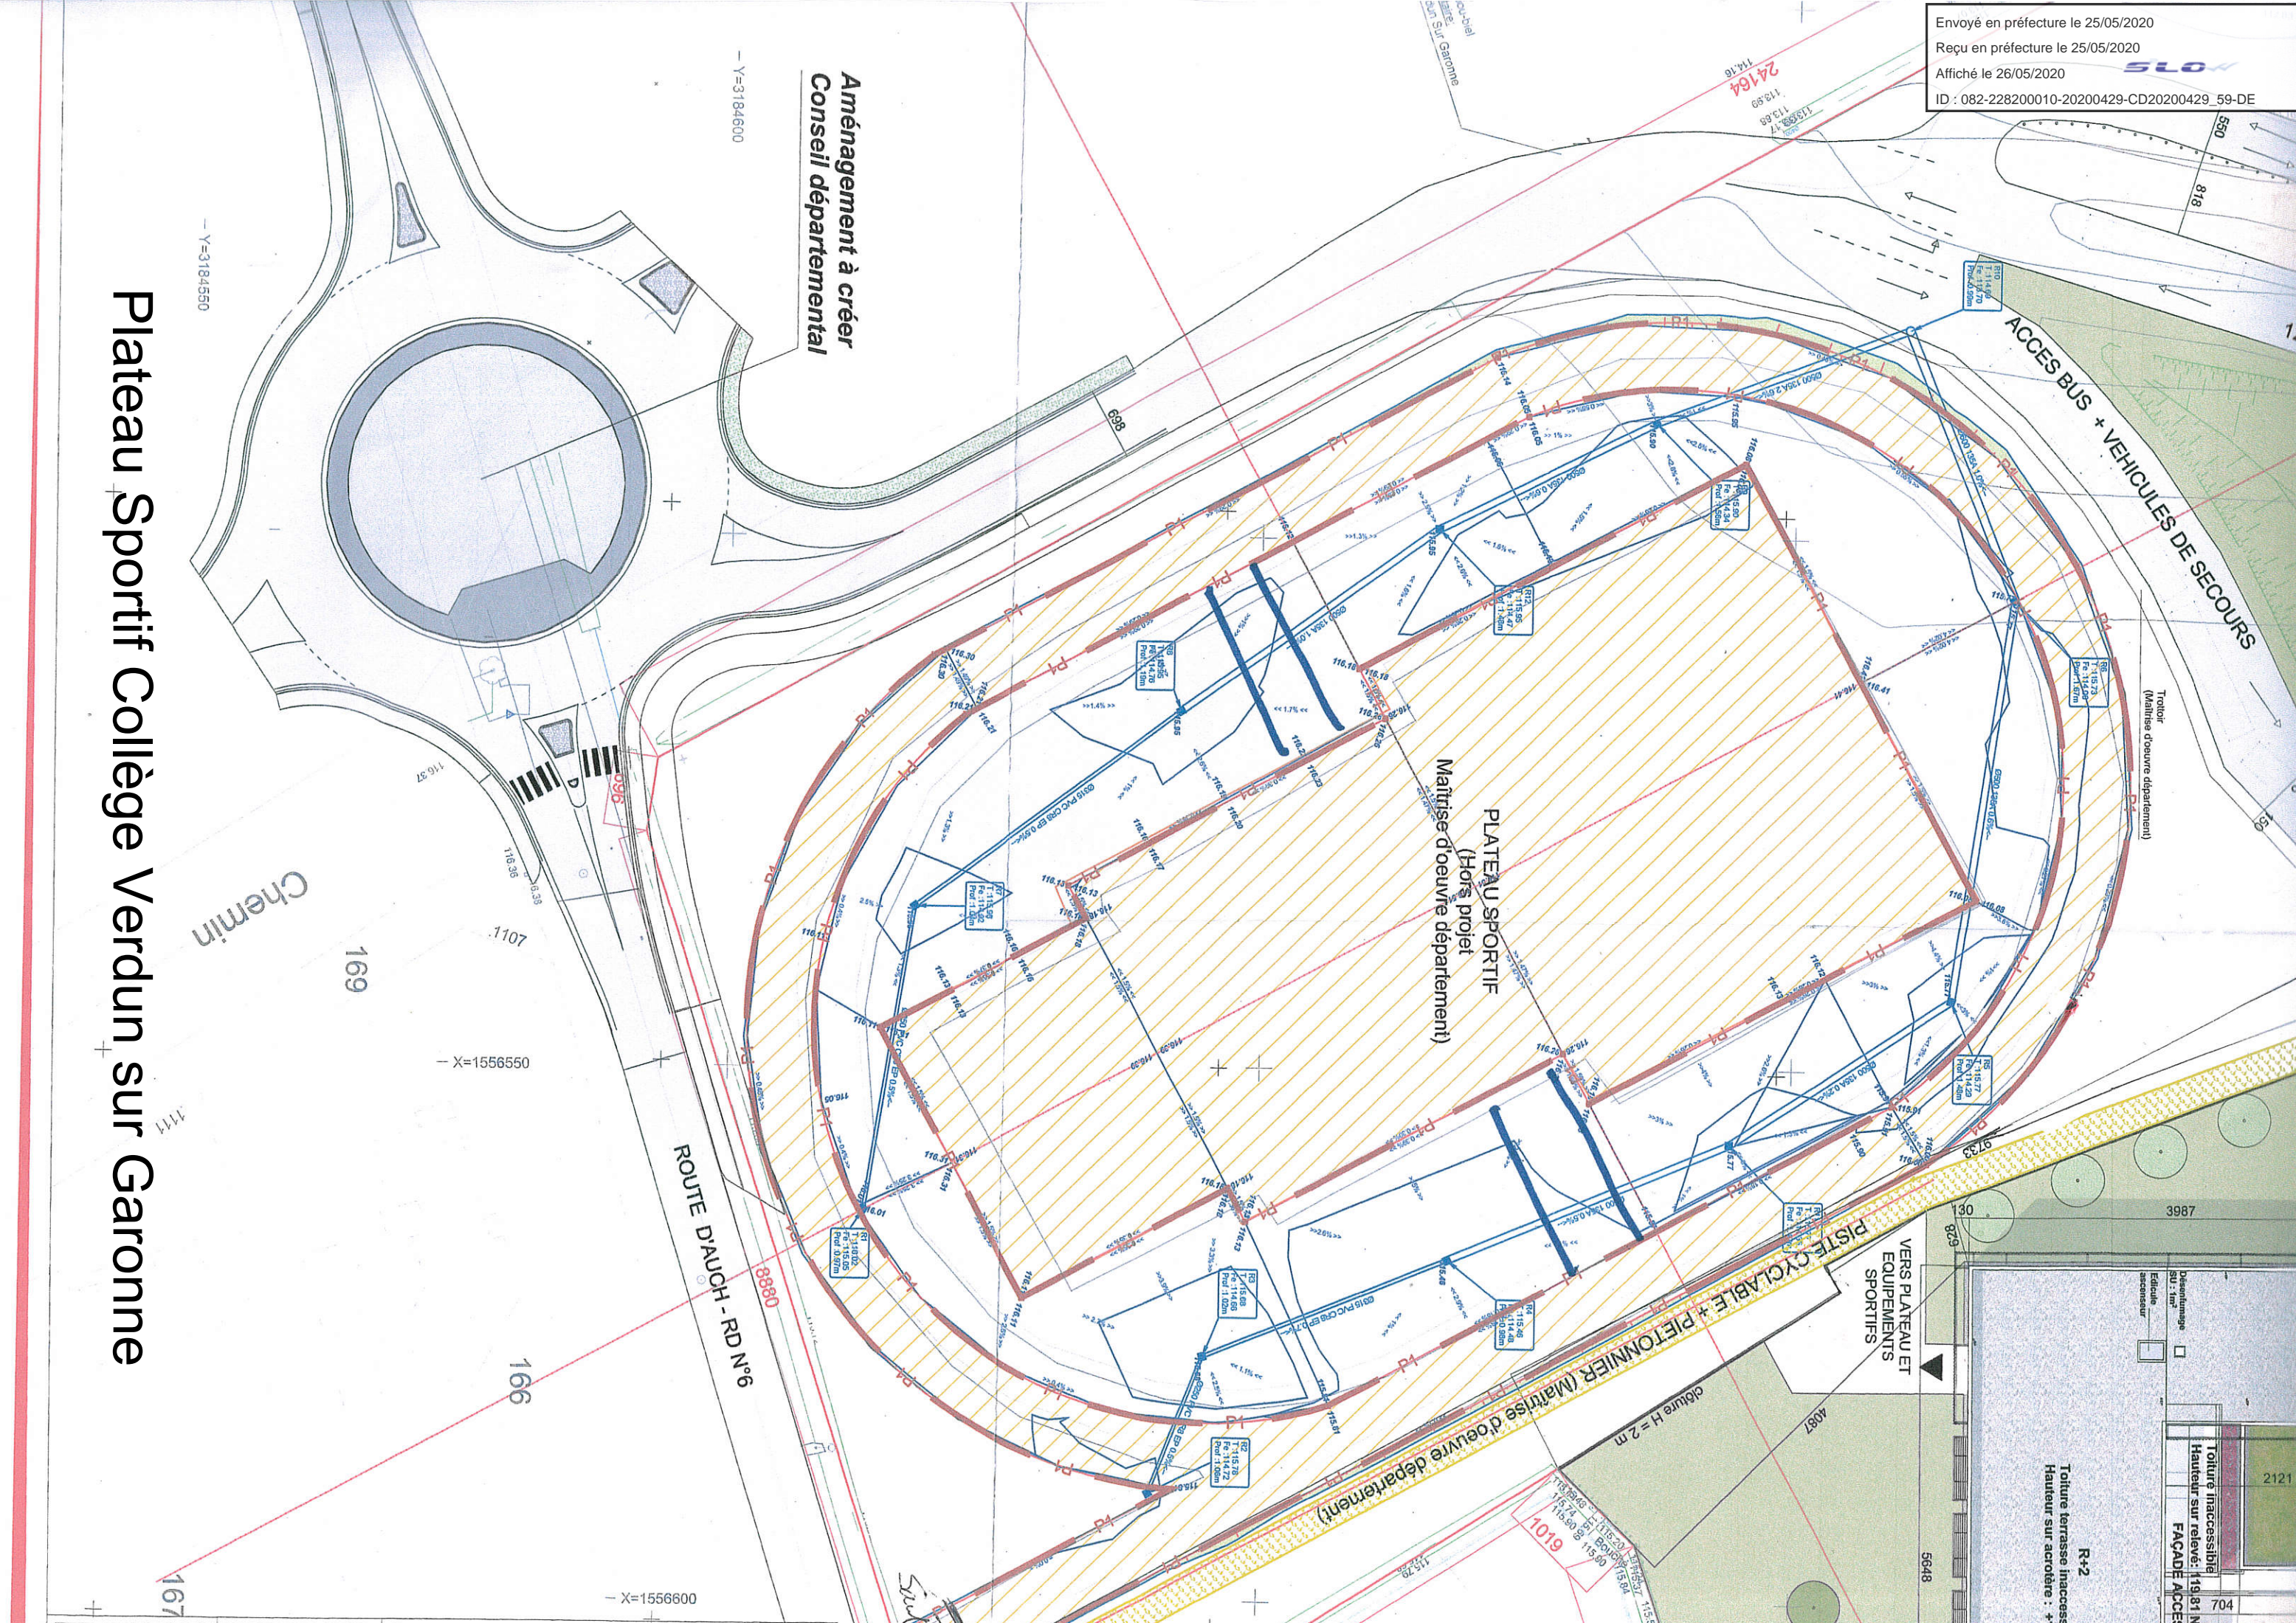

Y=3184600

Y=3184550

X=1556550

X=1556600


169

1107

166

167

Chemin

2121

704

5648

4087

3987

933

116

116.08

116.41

116.18

116.55

113.89

114.16

113.88

113.88

1019

115.28













































