


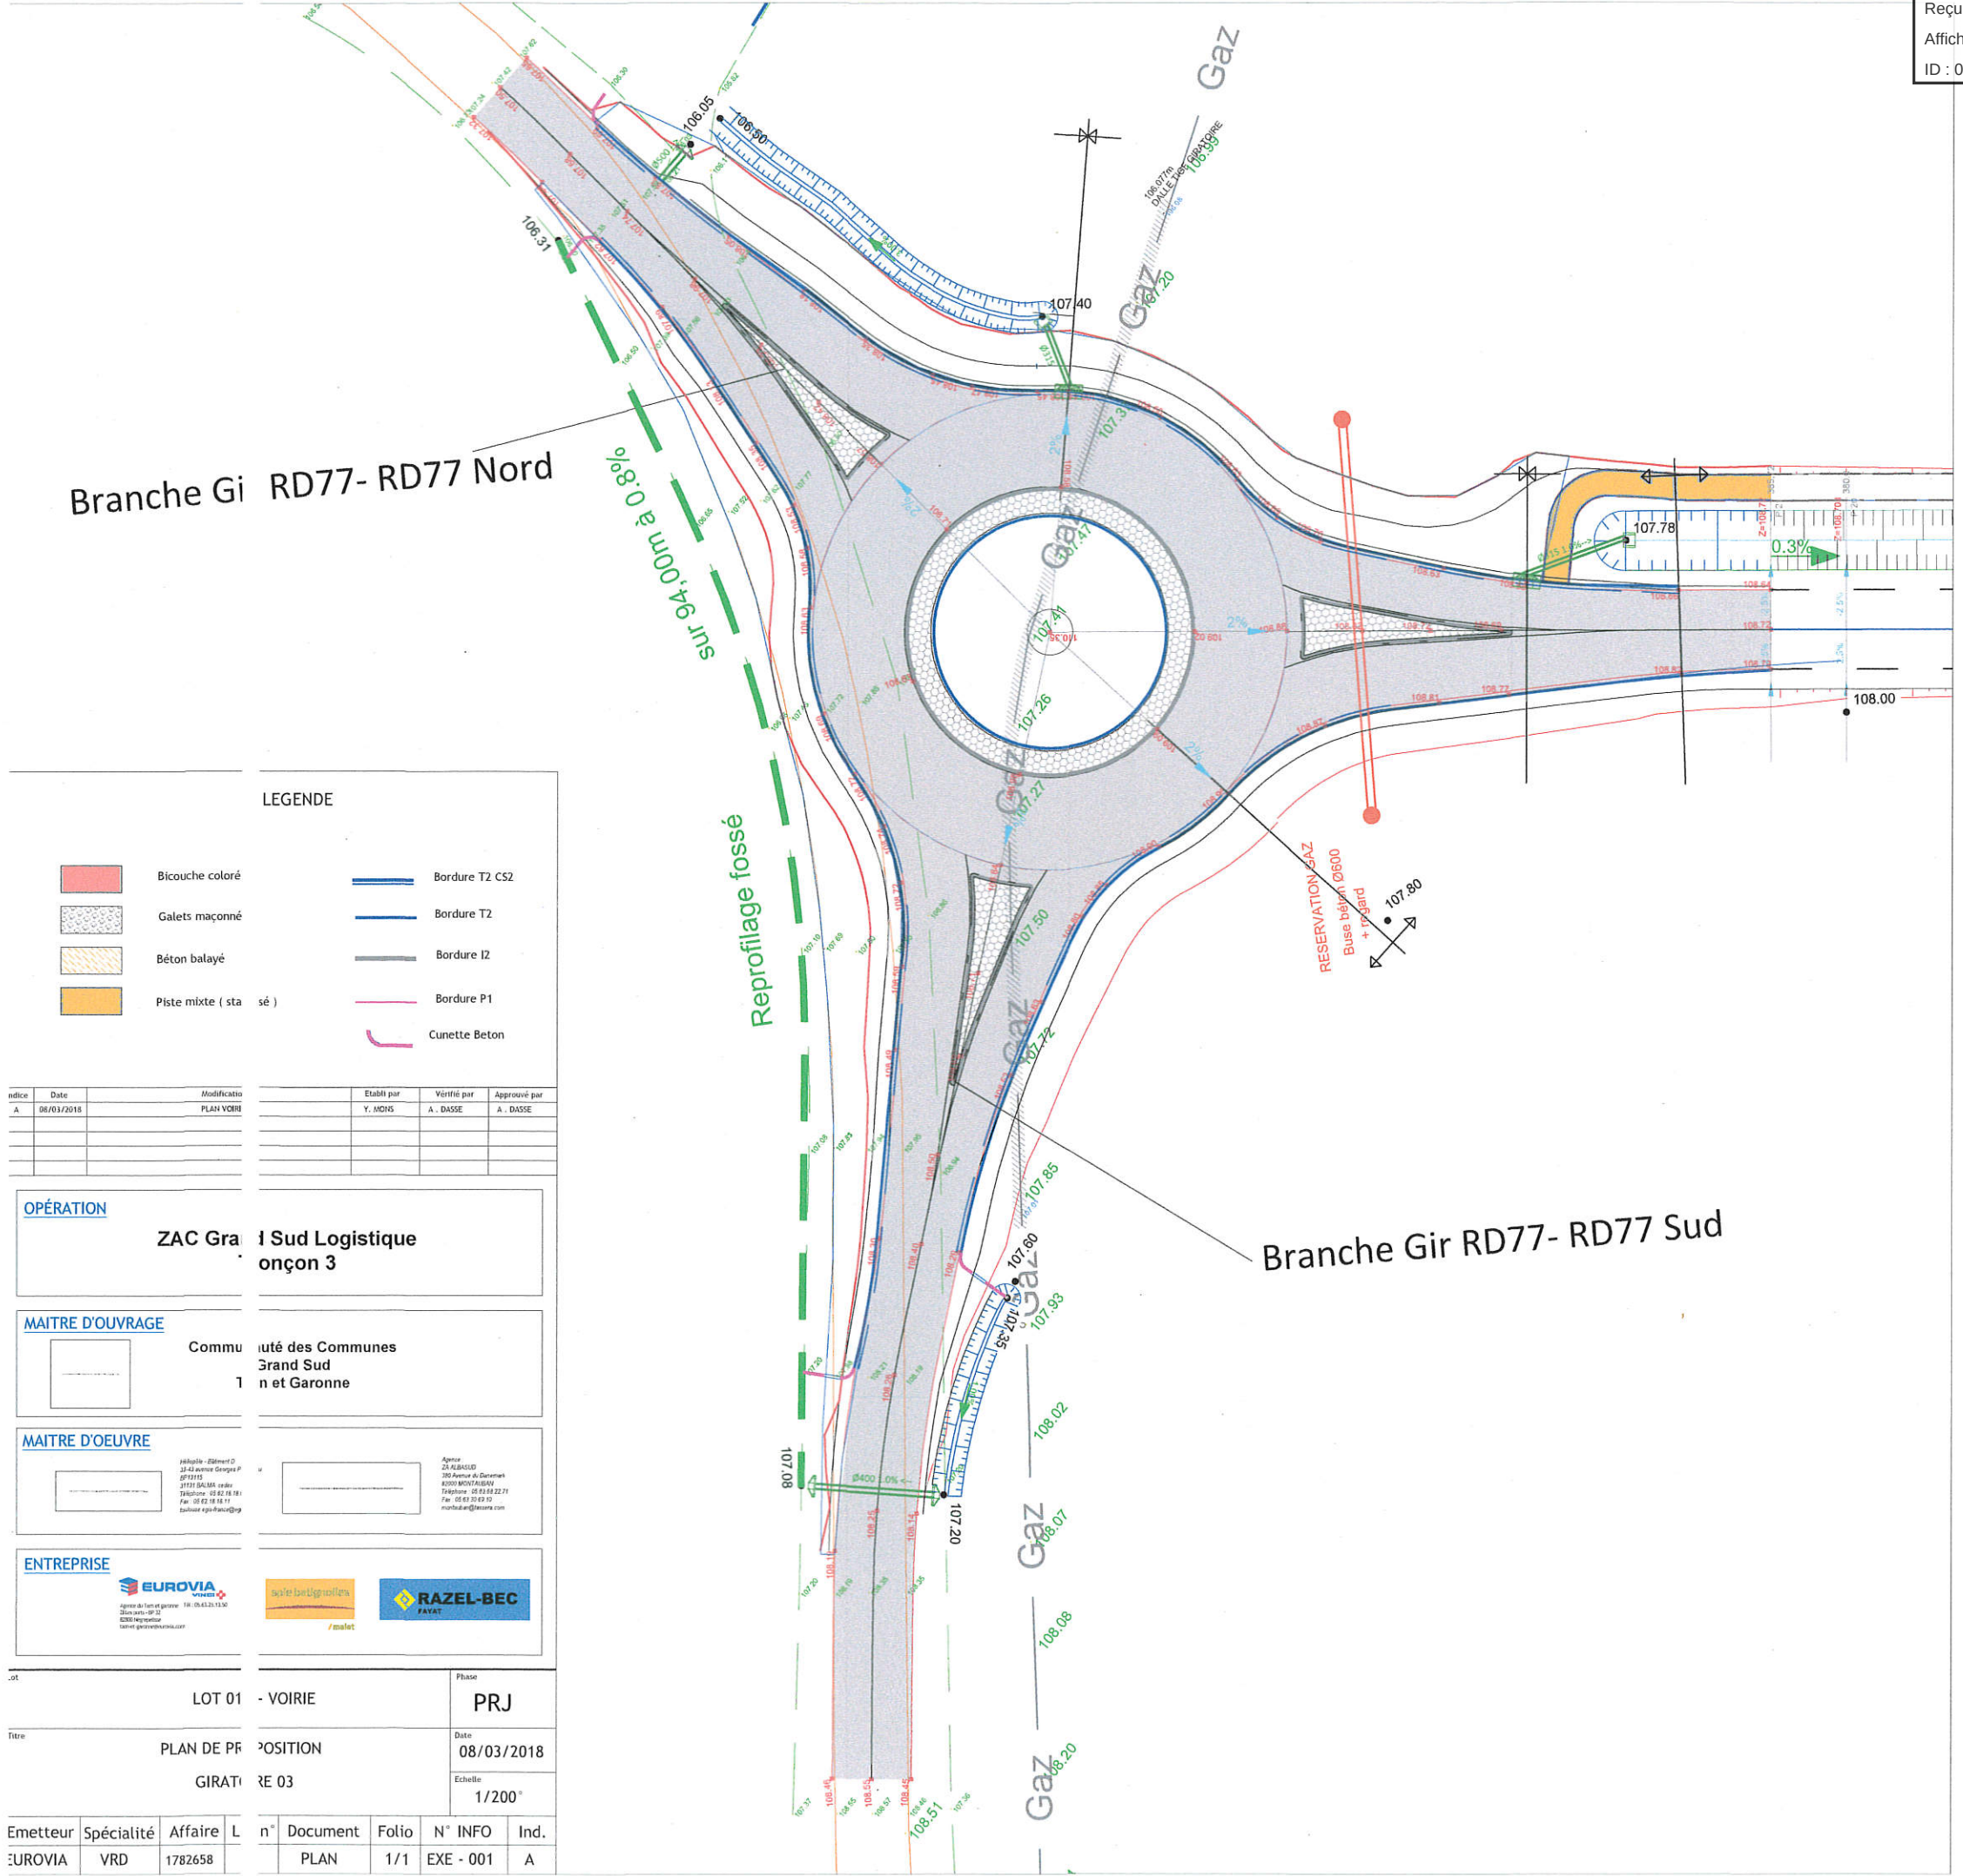

Bicouche coloré

Galets maçonné

Béton balayé

Piste mixte (stationnée)

Bordure T2 CS2

Bordure T2

Bordure I2

Bordure P1

Cunette Beton

Indice	Date	Modification	Etabli par	Vérifié par	Approuvé par
A	06/03/2018	PLAN VORRI	Y. MONS	A. DASSE	A. DASSE

OPÉRATION


MAITRE D'OUVRAGE

Communauté des Communes Grand Sud et Garonne

MAITRE D'OEUVRE



ENTREPRISE

EUROVIA


RAZEL-BEC

FAVAT

Lot	Phase
LOT 01 - VOIRIE	PRJ

Titre

PLAN DE POSITION

GIRAT 03

Date

08/03/2018

Echelle

1/200

Emetteur	Spécialité	Affaire	L	n°	Document	Folio	N° INFO	Ind.
EUROVIA	VRD	1782658			PLAN	1/1	EXE - 001	A