


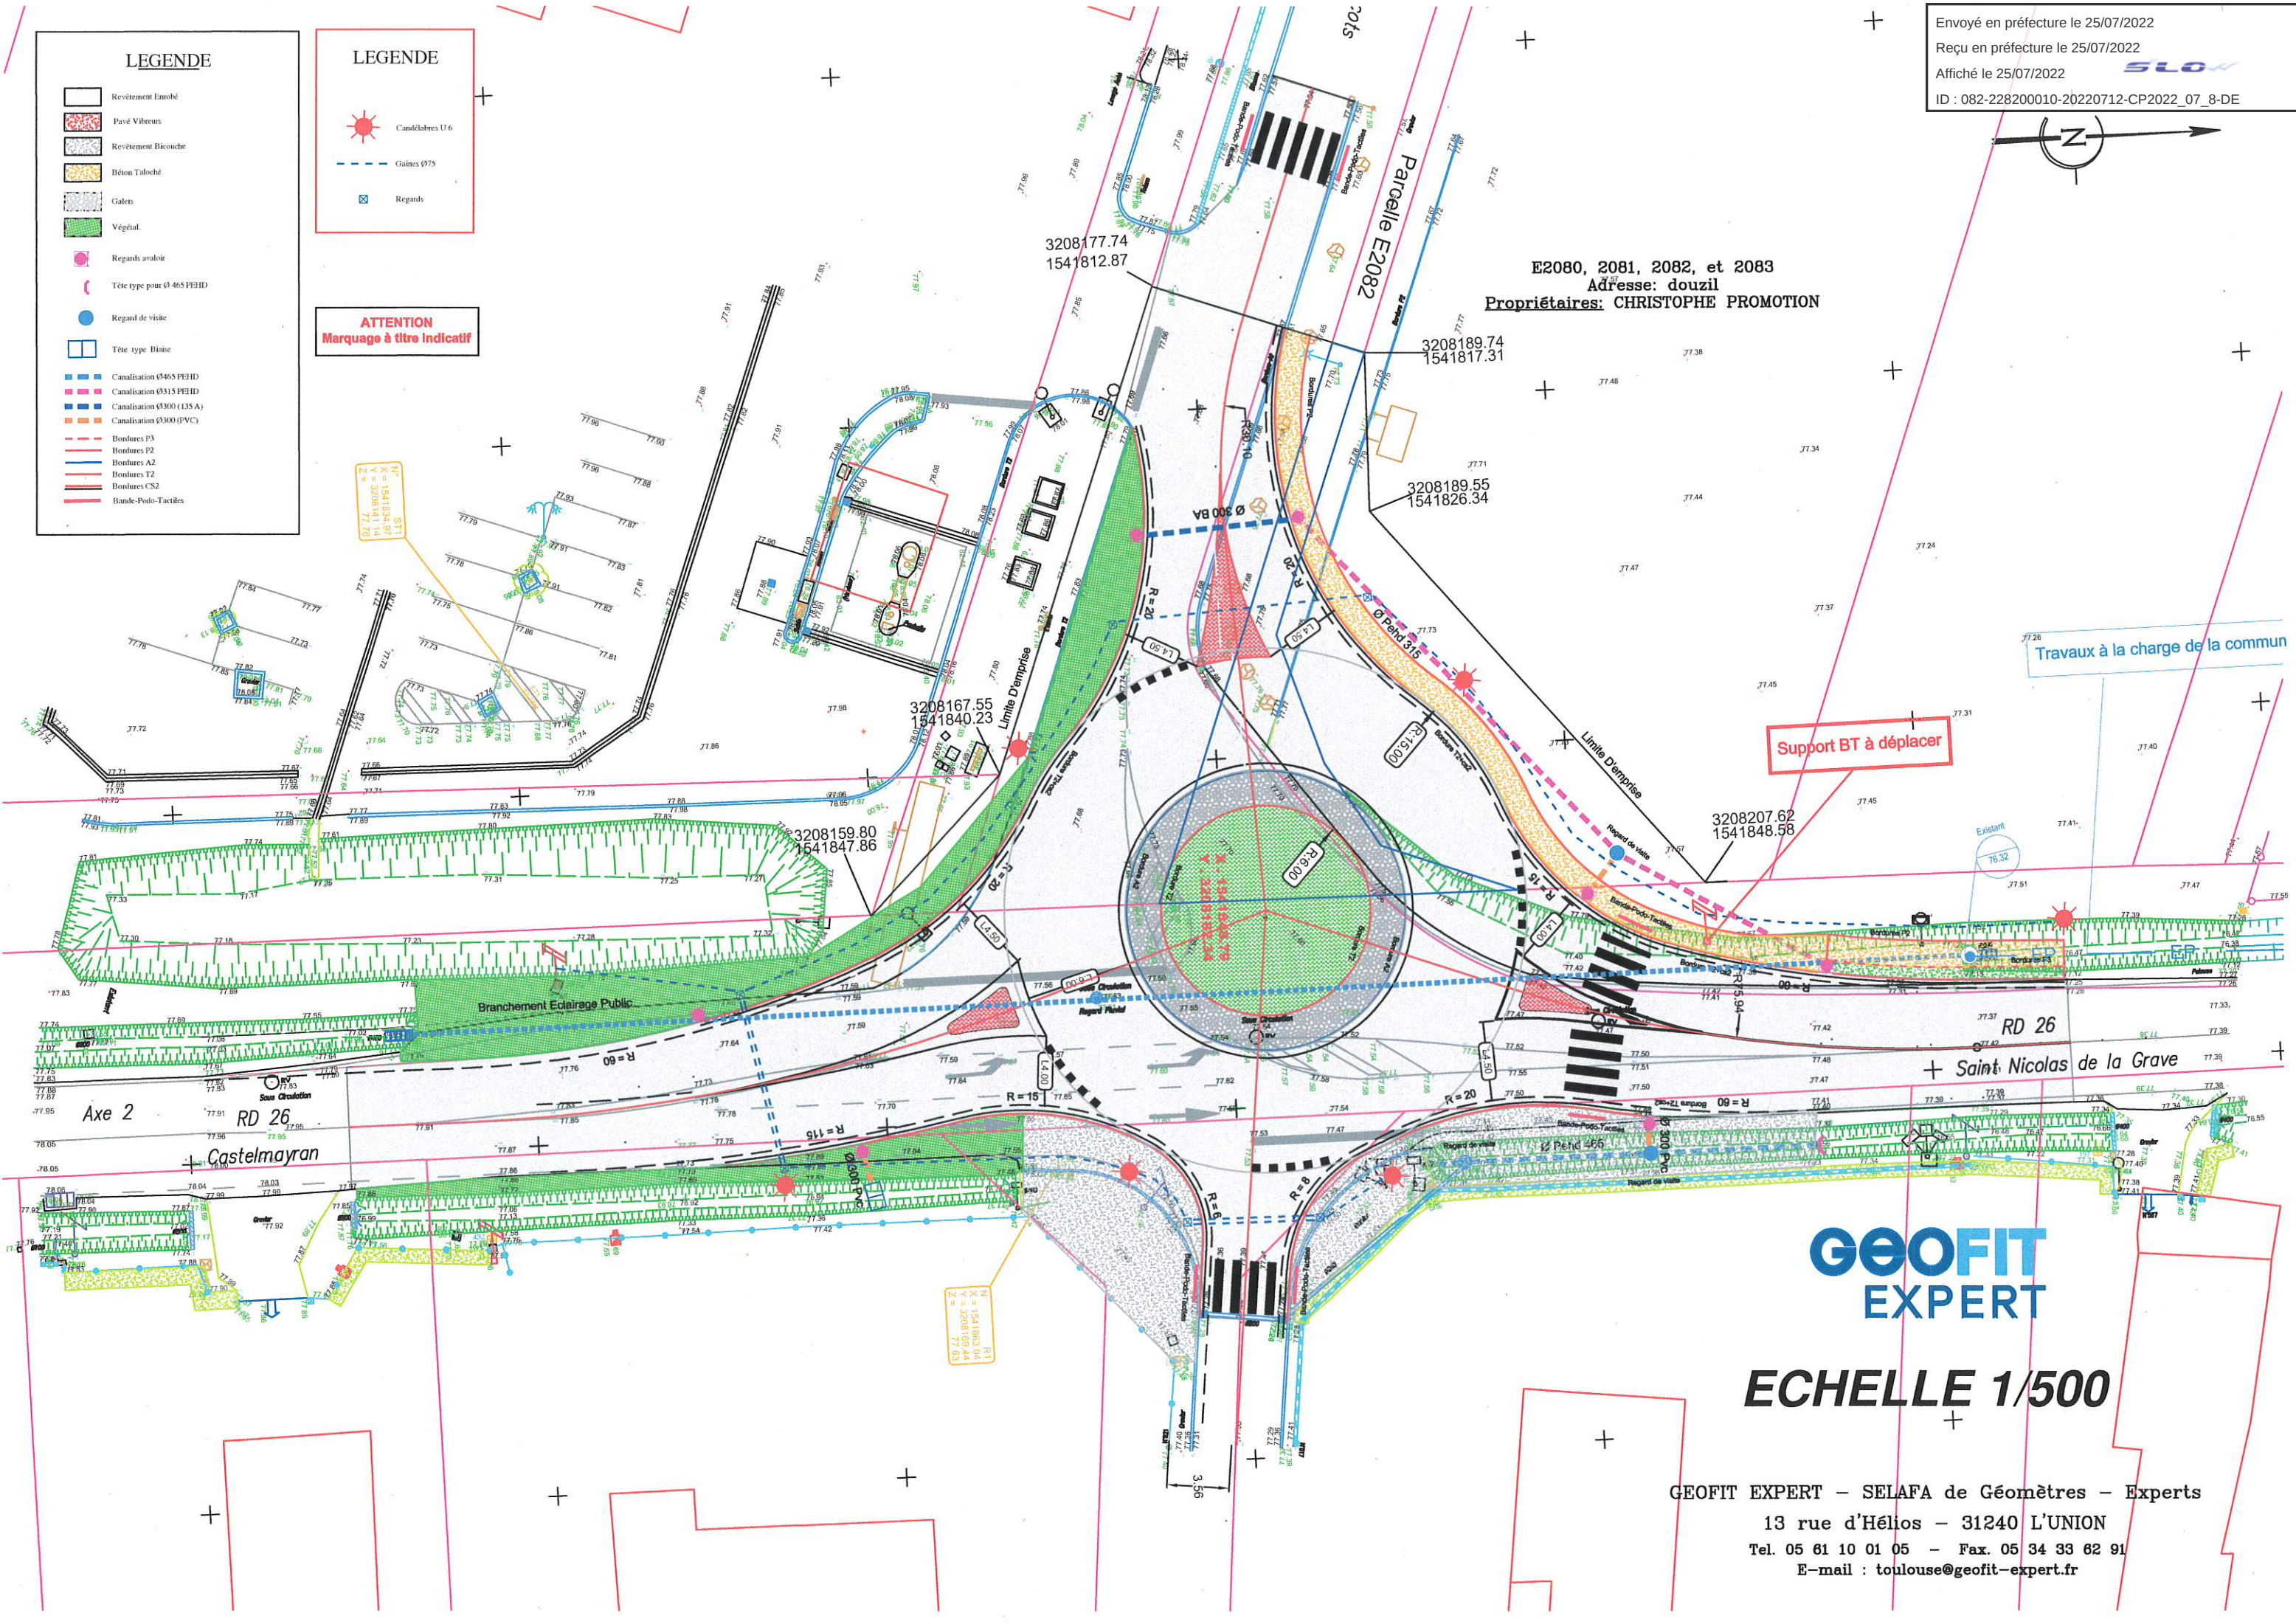

- LEGENDE**
- Revêtement Enrobé
 - Pavé Vitré
 - Revêtement Bitumineux
 - Béton Taloché
 - Galets
 - Végétal
 - Regards avoiron
 - Tête type pour Ø 465 PEHD
 - Regard de visite
 - Tête type Baise
 - Canalisation (Ø465 PEHD)
 - Canalisation (Ø315 PEHD)
 - Canalisation (Ø300 (135 A))
 - Canalisation (Ø300 (PVC))
 - Bordures P3
 - Bordures P2
 - Bordures A2
 - Bordures T2
 - Bordures CS2
 - Bande-Peds-Tactiles

- LEGENDE**
- Candélabres U6
 - Gaines Ø75
 - Regards

ATTENTION
Marquage à titre indicatif



**GEOFIT
EXPERT**

ECHELLE 1/500

GEOFIT EXPERT - SELAFA de Géomètres - Experts
13 rue d'Hélios - 31240 L'UNION
Tel. 05 61 10 01 05 - Fax. 05 34 33 62 91
E-mail : toulouse@geofit-expert.fr